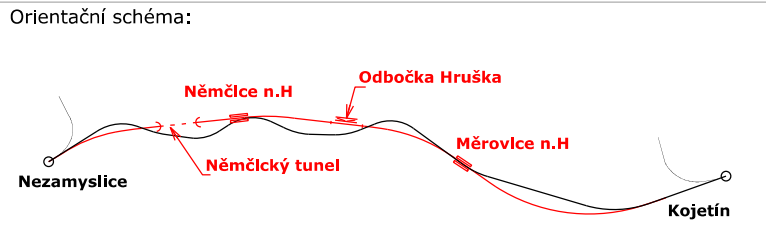


 <div><b>Evropskou unii</b> Státní fond rozvoje infrastruktury</div>			
Jiná ověření:	Paré:		
			
Orientační schéma:	Razítko oprávněné osoby:		
<div>Podpis: _____ Datum: _____</div> <div>_____</div>			
Revizce:	Datum:	Popis:	Kontrolovala:
500	1.5.2023	Documentace POPS	Ing. Michal Kasaj
Stavebník/Investor:		S <sup>PRÁVA</sup> ŽELEZNIC	
Adresa:		Dlážděná 1003/7, 110 00 Praha 1	
Zástupce Investorů:		Stavební správa východ	
Adresa:		Nerudova 773/1, 779 00 Olomouc	
Zhotovitel díla:	S <sup>POLEČNOST NEJ - KOJ</sup> Jednatelka Zuzana F. Olmoučová a.s. Legionářská 1085/8, 779 00 Olomouc, úřad T: +420 585 570 444 E: moravia@moravia.cz		
Adresa:			
Kontakt:	Metroprojekt Praha a.s. Argentina 102/20, Praha 7 Božeticevých 370 00 Praha 7 E: info@metroprojekt.cz		
Zhotovitel částí/objektu:	MORAVIA CONSULT Olomouc a.s.		
Adresa:	Legionářská 1085/8, 779 00 Olomouc		
Kontakt:	T: +420 585 570 444 E: moravia@moravia.cz		
			
Hlavní projektant (HIP):	Ing. JIŘÍ MALINA	Specialista:	Ing. Kamil Pur
Název stavby/akce:	Modernizace trati Brno-Přerov, 4. stavba Nezamyslice - Kojetín		Označení Investorů: 662110009
Název části:	Kolejový svršek a spodek	Zakázka: 1-023-23548	Označení částí: <b>D.2.1.1</b>
Název objektu/dílků částí:	Kolejový svršek a spodek	Označení objektu/komplexu: -	
Název pilyhry:	Situace	Objekt dle seznamu (sk. 22-00-05)	
Název dílků části pilyhry:	km 69,300 - 70,100	Číslo pilyhry (typ/pilyhry): <b>2. 106</b>	
Odpovědný projektant:	Zpracovatel pilyhry:	Měřítko: 1:1000	Stupeň dokumentace: POPS
Ing. Michal Kasaj	Ing. Michal Kasaj	Formáty: 1:2x44	Smluvní datum zpracování: 01.05.2023
Kraj:	Katastrální území:	TUJUD: 2101 Brno-hl.n. - Přerov	
Olomoucký	Kojetín 662897		
S 1 2 