


SITUACE KATASTRÁLNÍ

M 1:1000

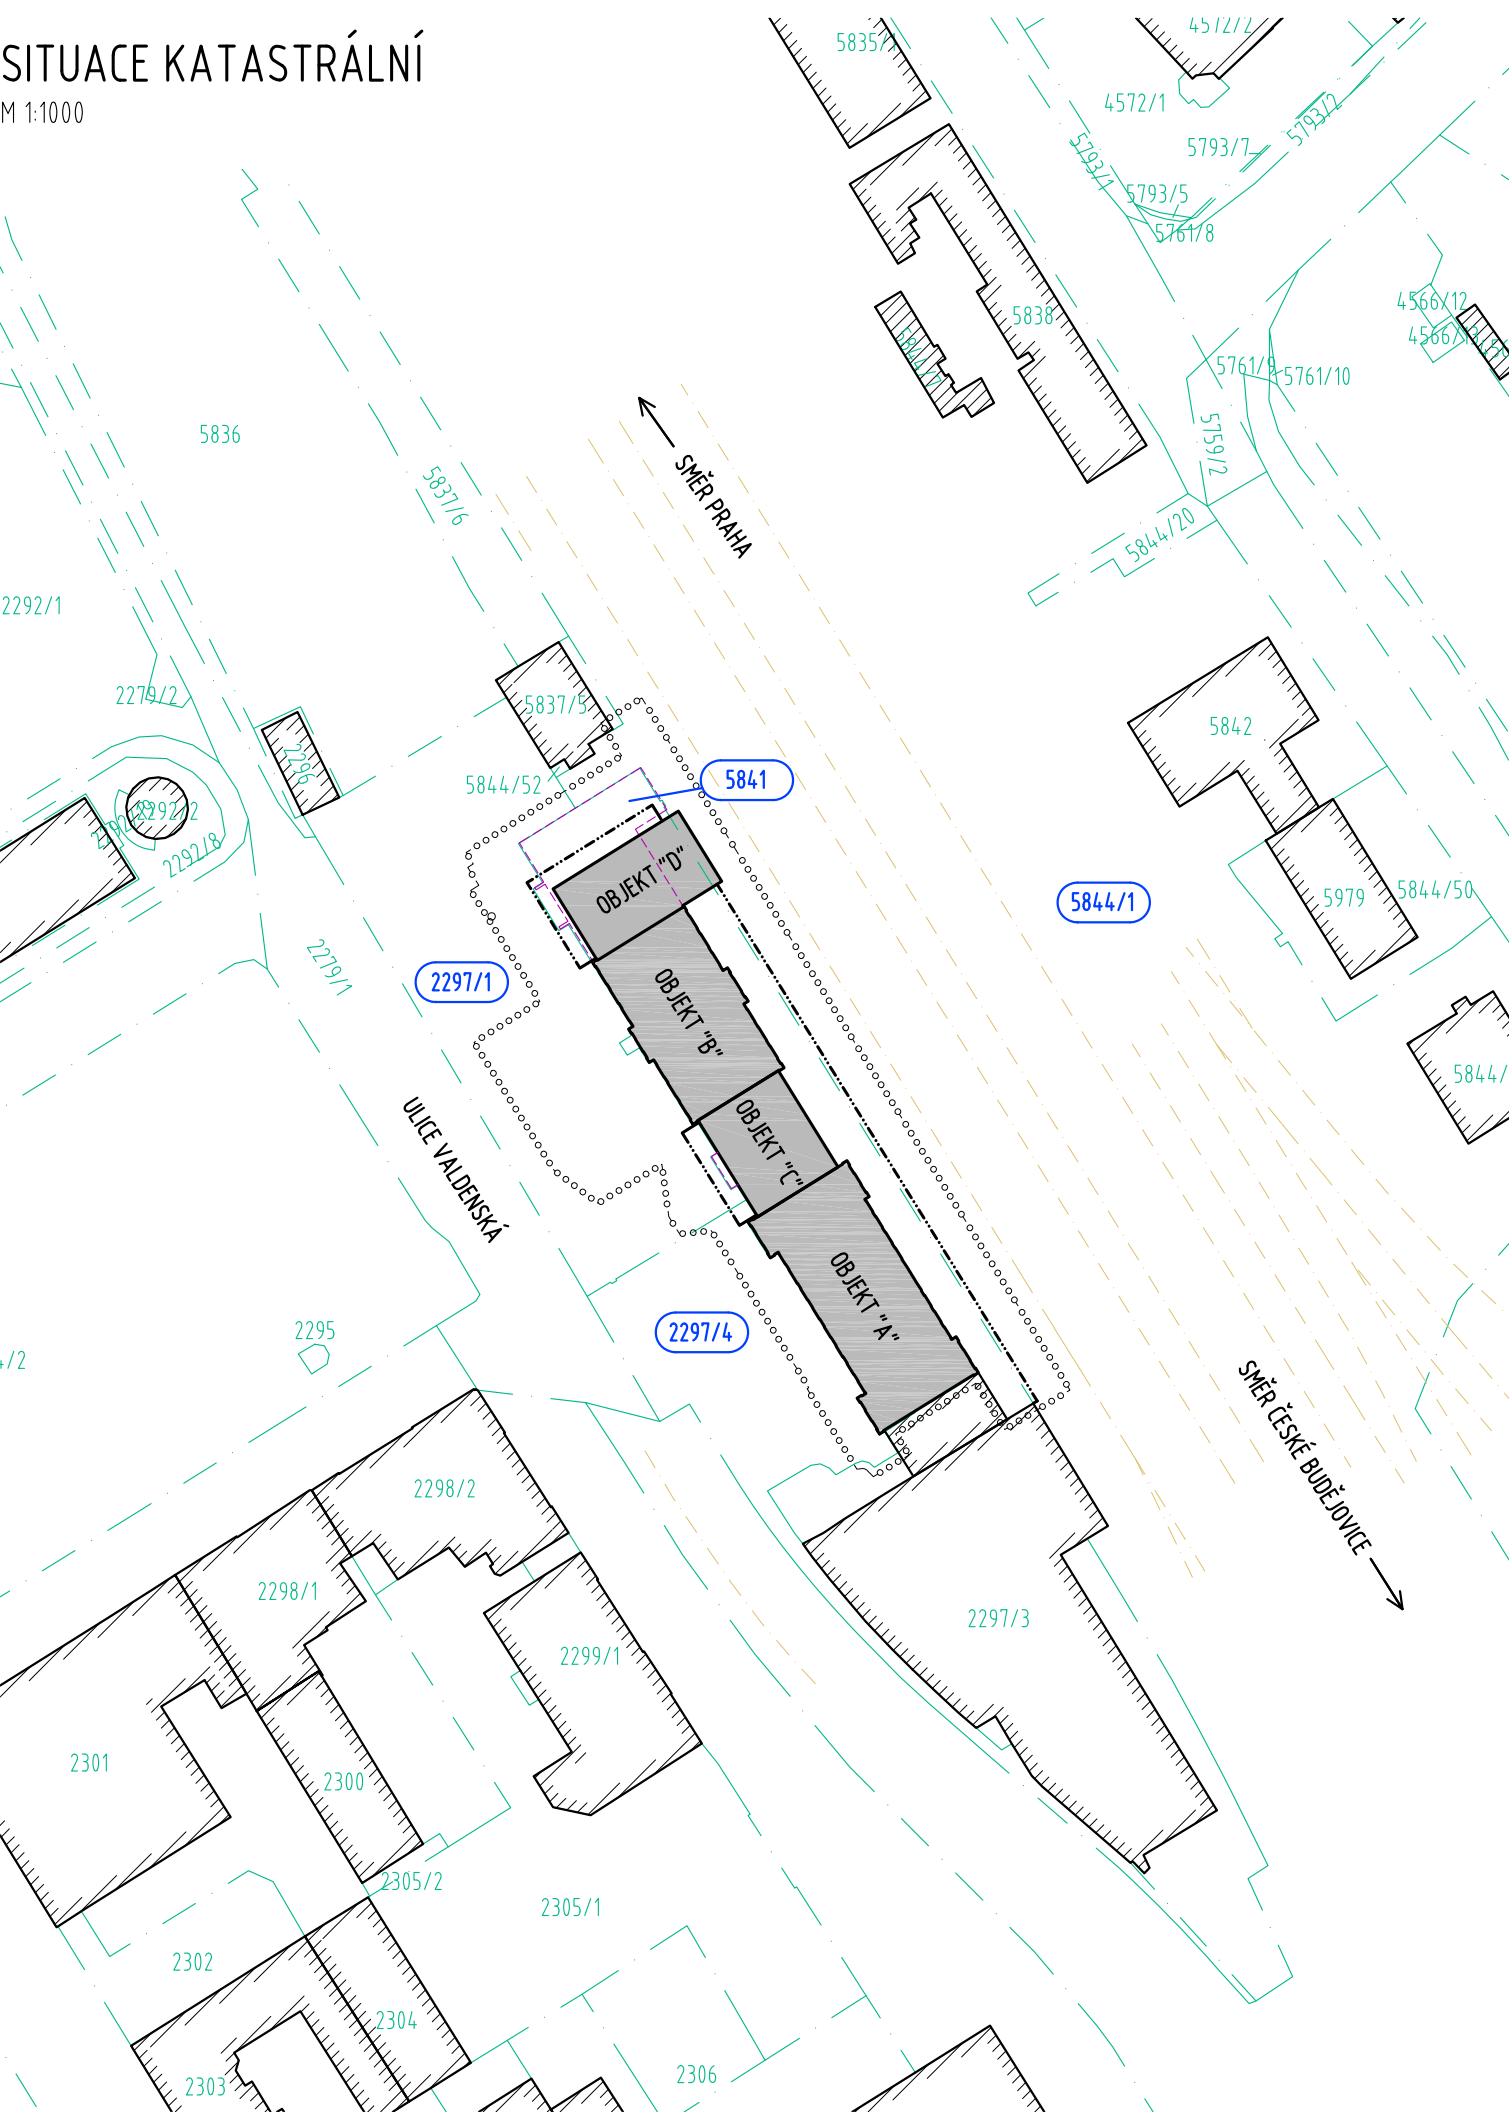

LEGENDA:

- OBRYSY STÁVAJÍCÍ OKOLNÍ ZÁSTAVBY
- ŘEŠENÝ OBJEKT
- HRANICE PARCEL DLE KN
- POZEMKY DOTČENÉ STAVBOU
- ČÍSLA PARCEL DLE KN
K.Ú. xxx
- HRANICE STAVBY (KRESLENA S ODSAZENÍM)
- OBRYSY ODSTRAŇOVANÝCH OBJEKTŮ
- STÁVAJÍCÍ OSY KOLEJÍ

SEZNAM POZEMKŮ:

parc. č.	vlastník	výměra
5841	Česká republika (Správa železnic)	1761 m2
5844/1	České dráhy, a.s.	84 045 m2
2297/4	Česká republika (Správa železnic, Česká pošta)	965 m2
2297/1	Město Tábor	1833 m2
Celková výměra pozemků k.ú. Tábor (764701)		88 604 m2

SEZNAM STAVEBNÍCH OBJEKTŮ

D.1.2.2	PS 62-02-21	žst. Tábor, rozhlasové zařízení
D.1.2.4	PS 62-02-41	žst. Tábor, EPS, PZTS, EKV, EPH
D.1.2.4	PS 62-02-42	žst. Tábor, videodohledové systémy
D.1.2.4	PS 62-02-43	žst. Tábor, nouzová signalizace WC
D.1.2.6	PS 62-02-61	žst. Tábor, informační systém pro cestující
D.1.2.7.1	PS 62-02-71	žst. Tábor, strukturovaná kabeláž
D.1.2.7.2	PS 62-02-72	žst. Tábor, společná televizní anténa
D.1.2.7.3	PS 62-02-73	žst. Tábor, jednotný čas
D.1.2.9	PS 62-02-91	žst. Tábor, rádiové systémy
D.1.2.10	PS 62-02-11	žst. Tábor, DDTS
D.1.4.1	PS 62-04-11	žst. Tábor, osobní výtah
D.2.14	SO 62-20-01	žst. Tábor, úprava podchodu
D.2.16	SO 62-31-01	žst. Tábor, areálové rozvody kanalizace
D.2.16	SO 62-32-01	žst. Tábor, vodovodní přípojka
D.2.18	SO 62-52-01	žst. Tábor, úprava zpevněných ploch
D.2.2.1	SO 62-71-01	žst. Tábor, výpravní budova
D.2.2.4	SO 62-77-01	žst. Tábor, orientační systém

Ministerstvo dopravy
Státní fond dopravní infrastruktury

Jiná ověření:

Paré:

Orientační schéma:

ULICE U BECHYŇSKÉ DRÁHY

A

C

B

D

PROSTOR KOLEJIŠTĚ

Razítko oprávněné osoby:

Podpis: Datum:

Revize:

Datum:

Popis:

Kontroloval:

Stavebník/Investor:

Adresa:

Zástupce investora:

Adresa:

Správa železnic, státní organizace

Dlážděná 1003/7, 110 00 Praha 1

Stavební správa západ

Diamond Point, Ke Štvanici 656/3, 186 00 Praha 8 - Karlín

SPRÁVA
ŽELEZNIC

Zhotovitel díla:

Adresa:

Kontakt:

Zhotovitel objektu:

Adresa:

Kontakt:

APRIS s.r.o.

U Plynárny 1002/97, 101 00 Praha 10

T: +420 261 260 358

E: apris@apris.cz

APRIS s.r.o.

U Plynárny 1002/97, 101 00 Praha 10

T: +420 261 260 358

E: apris@apris.cz

APRIS

APRIS

Hlavní projektant (HIP):

Architekti:

Ing. Vojtěch Hejl

Ing. arch. M. Tylšová, Ing. arch. V. Taraba

Název stavby/akce:

Název části:

Název objektu/díleč části:

Název přílohy:

Název díleč části přílohy:

Odpovědný projektant:

Ing. arch. M. Tylšová

Kraj:

Jihočeský

REKONSTRUKCE VÝPRVNÍ BUDOVY
V ŽST. TÁBOR

-

-

Situace stavby

Situace katastrální

Zpracovatel přílohy:

Patrik Cakl

Katastrální území:

Tábor

Měřítko:

1:1000

Formáty:

3xA4

TUDU:

1701K1

Označení investora:

Označení zhotovitele:

Označení části:

Označení objektu/komplexu:

Číslo přílohy:

2. C.02

Stupeň dokumentace:

PDPS

Smluvní datum zpracování:

11.10.2024

Označení investora:

Stupeň dokumentace:

Část:

Objekt:

Podoblast:

Příloha:

Revize:

S 6 1 1 7 0 0 2 3 0 - P D P S - C x x x x - x x x x x x x x - x x - 2 - C 0 2 - P 0 1