


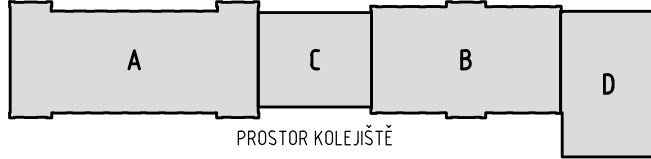

Jiná ověření:		Pard:	
Orientační schéma:		Razítko oprávněné osoby:	
<p>ULICE V BEČOVSKÝCH DRÁŽNÍCH</p>  <p>PROSTOR KOLEJISŤE</p>		<p>Podpis: _____ Datum: _____</p>	
Revize:	Datum:	Popis:	Kontroloval:
-	-	-	-
Stavebník/Investor: Správa železnic, státní organizace			
Adresa: Diázněná 1003/7, 110 00 Praha 1			
Zástupce investora: Stavební správa západ			
Adresa: Diamond Point, Ke Stvanici 656/3, 186 00 Praha 8 - Karlín			
 SPRÁVA ŽELEZNIC			
Zhotovitel díla:			
Adresa: U Plynárny 1002/97, 101 00 Praha 10			
Kontakt: T: +420 261 260 358			
		E: apris@apris.cz	
Zhotovitel objektu:			
Michal Elbich			
Adresa: Pod Radinama 166, 257 22 Čerňany			
Kontakt: T: +420 775 361 200			
		E: info@elbich.cz	
Hlavní projektant (HIP): Ing. Vojtěch Hejl		Architekt: Ing. arch. M. Tyřlová, Ing. arch. V. Taraba	
Název stavby/akce:		Označení investora:	
REKONSTRUKCE VÝPRAVNÍ BUDOVY V ŽST. TÁBOR		5611700230	
Název části:		Označení zhotovitele:	
Sdělovací zařízení Jiná sdělovací zařízení		2023058	
Název objektu/díli části:		Označení části:	
Žst. Tábor, Společná televizní anténa		D.1.2.7.2	
Název přílohy:		Označení objektu/komponentu:	
Půdorys 3.NP		PS 62-02-72	
Název díli části přílohy:		Číslo přílohy:	
Společná televizní anténa		2. 206	
Odpovědný projektant:		Smluvní dokumentace:	
Michal Elbich		PDPS	
Kraj:		Smluvní datum zpracování:	
Jihočeský		11.10.2024	
Katastrální území:			
Tábor			
Měřítko: 1:50			
Formáty: 10xA4			
TUĐU:			
1701K1			
Období úvahy:	Stavba dokumentace: Čas	Účast:	Přehled:
5 6 1 1 7 0 0 2 3 0	P 0 1 0 5 0 1 2 7 3	P 5 6 1 7 0 0 2 3 0	5 6 1 7 0 0 2 3 0