




PŮDORYS 1:50

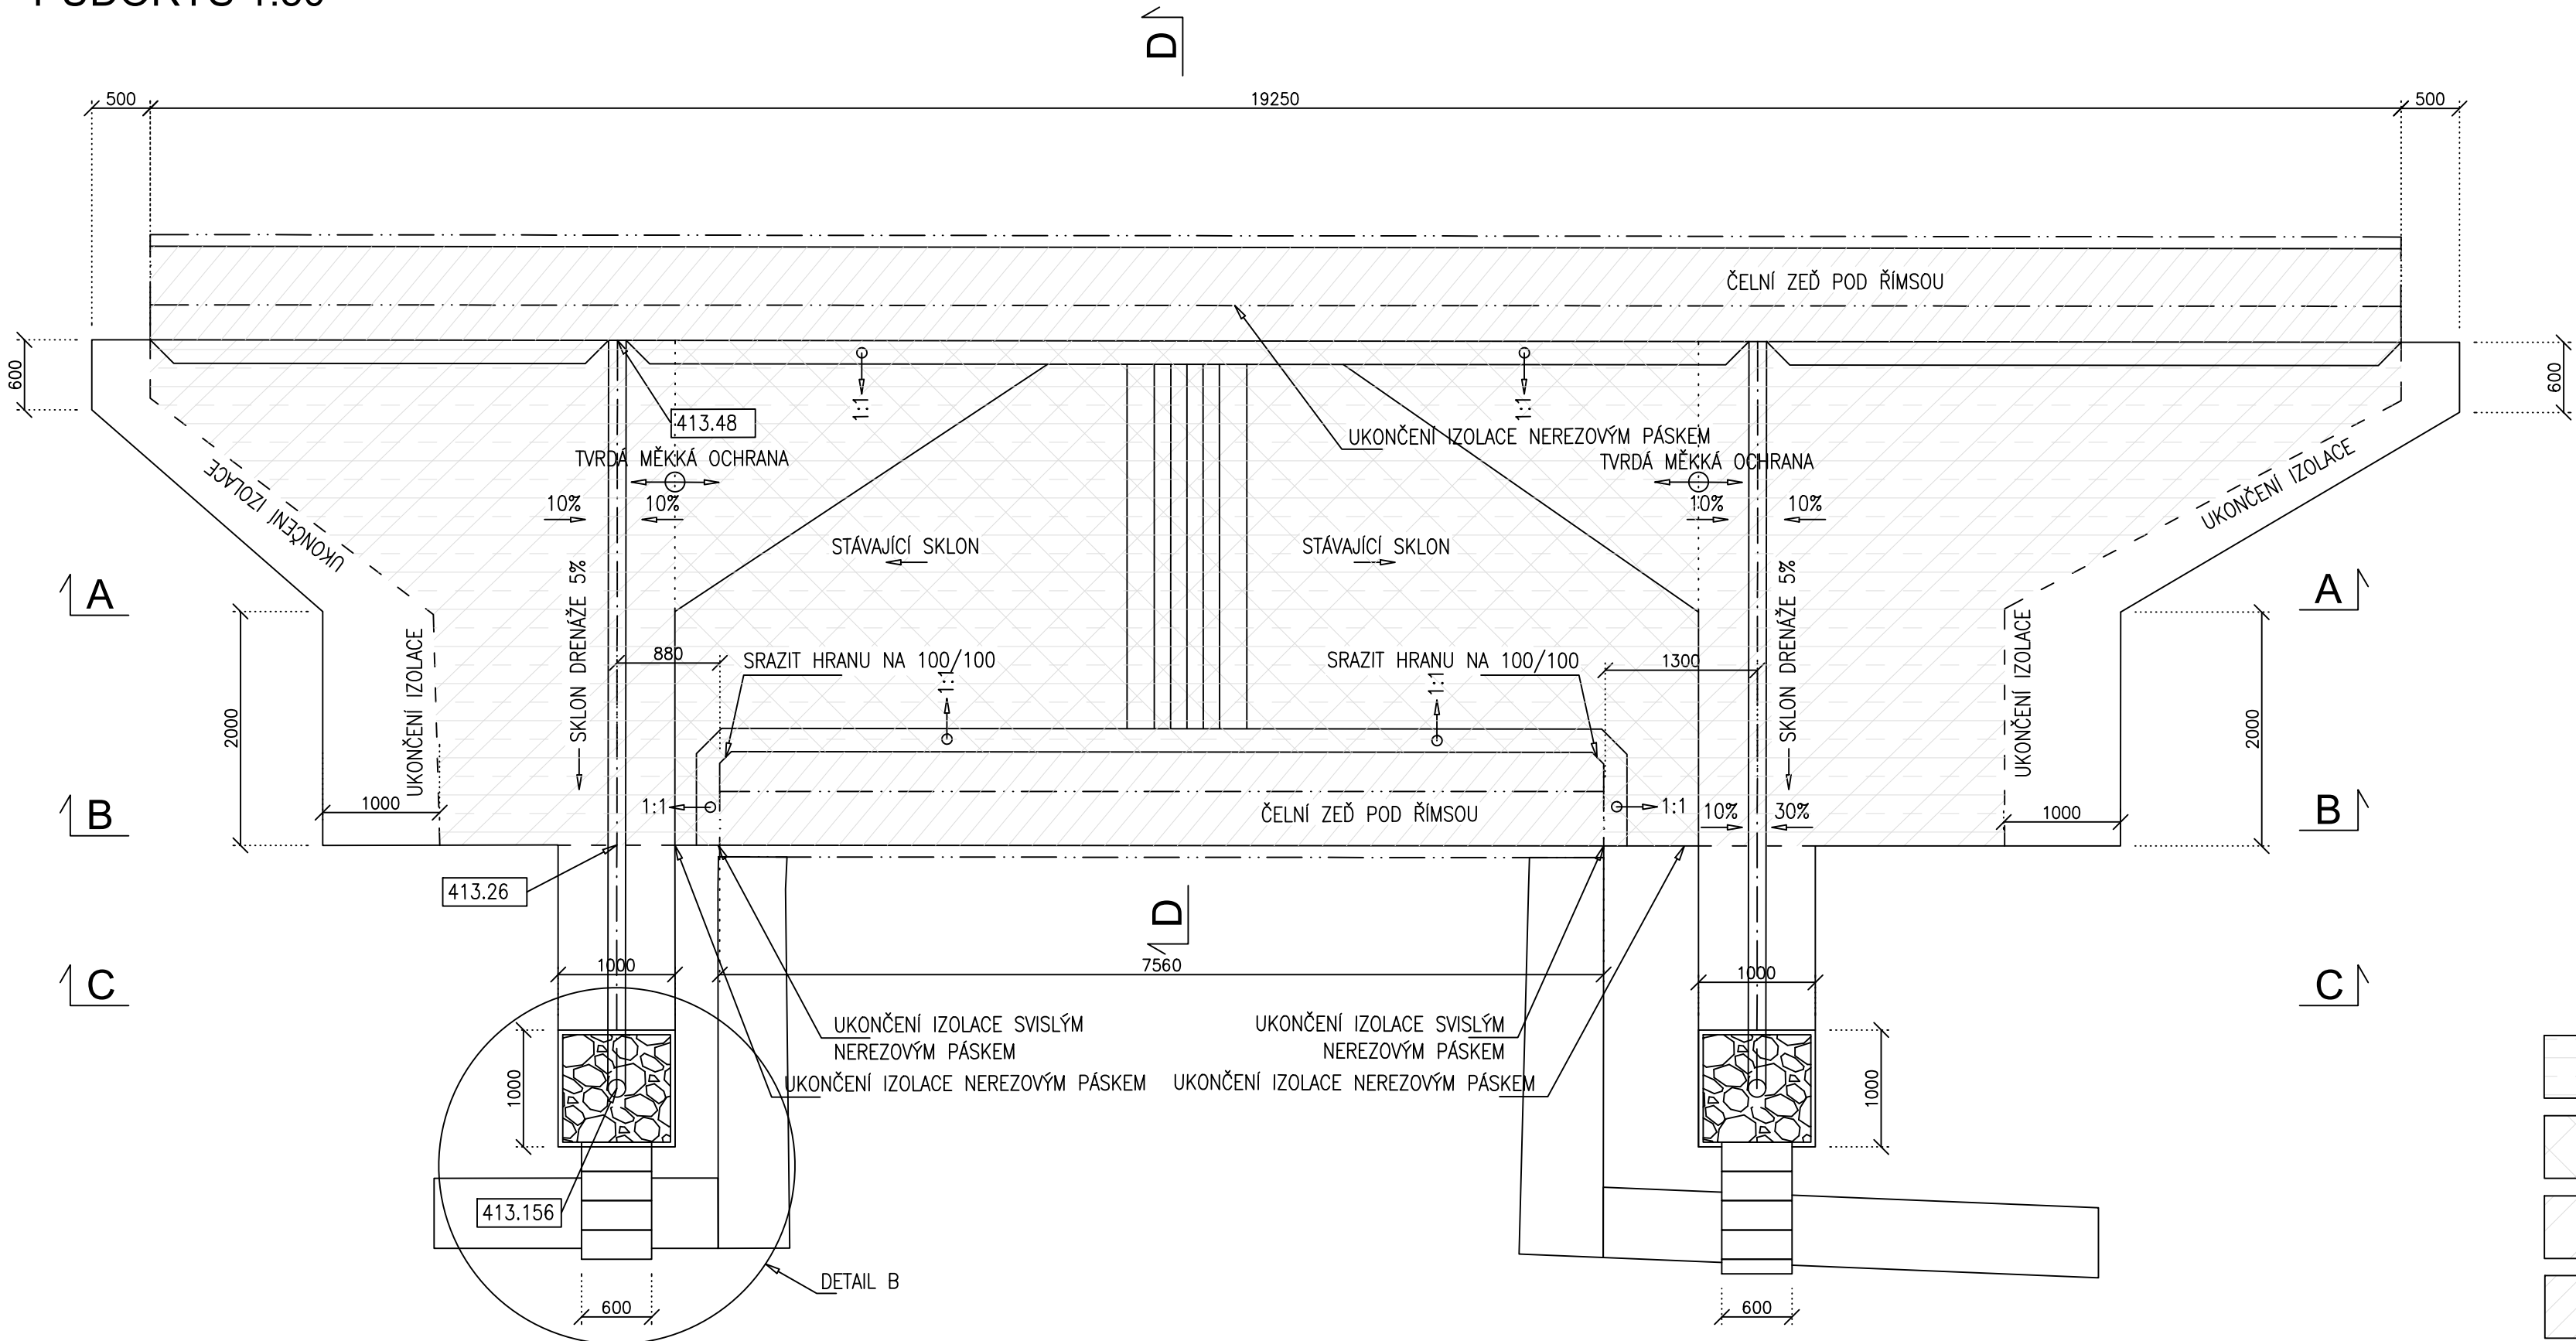


ŘEZ A-A 1:50

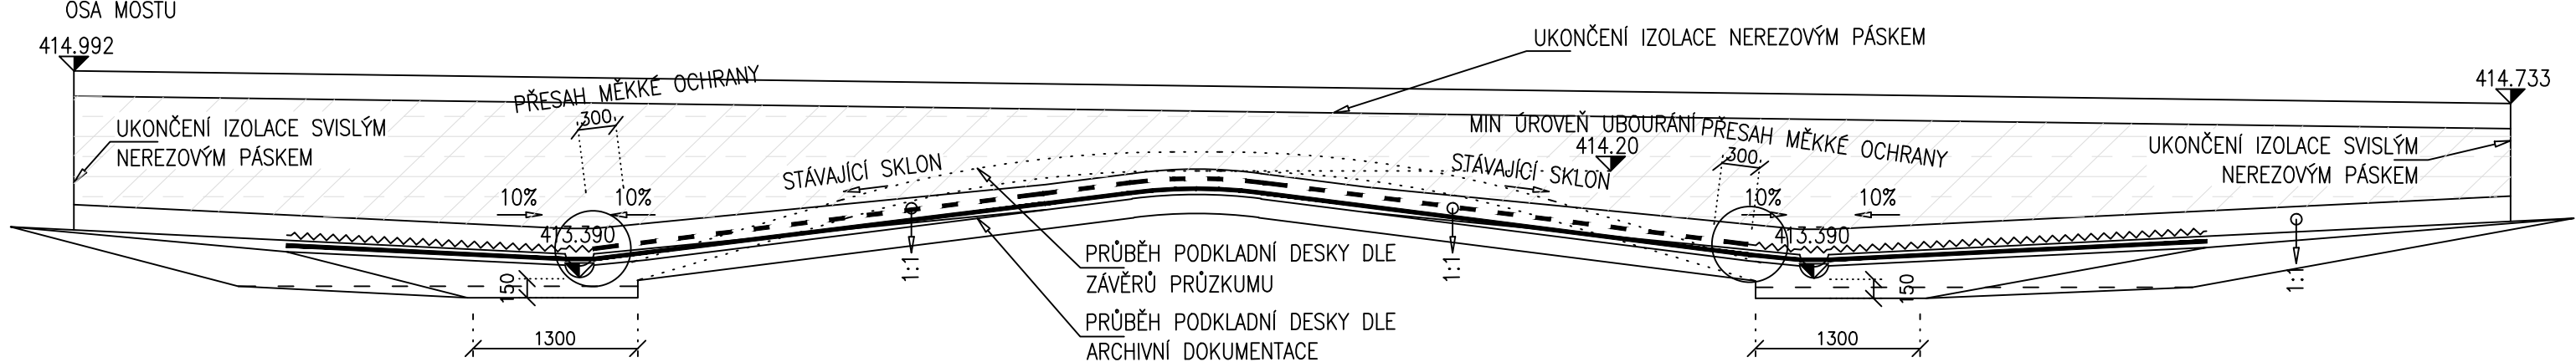


ŘEZ B-B 1:50

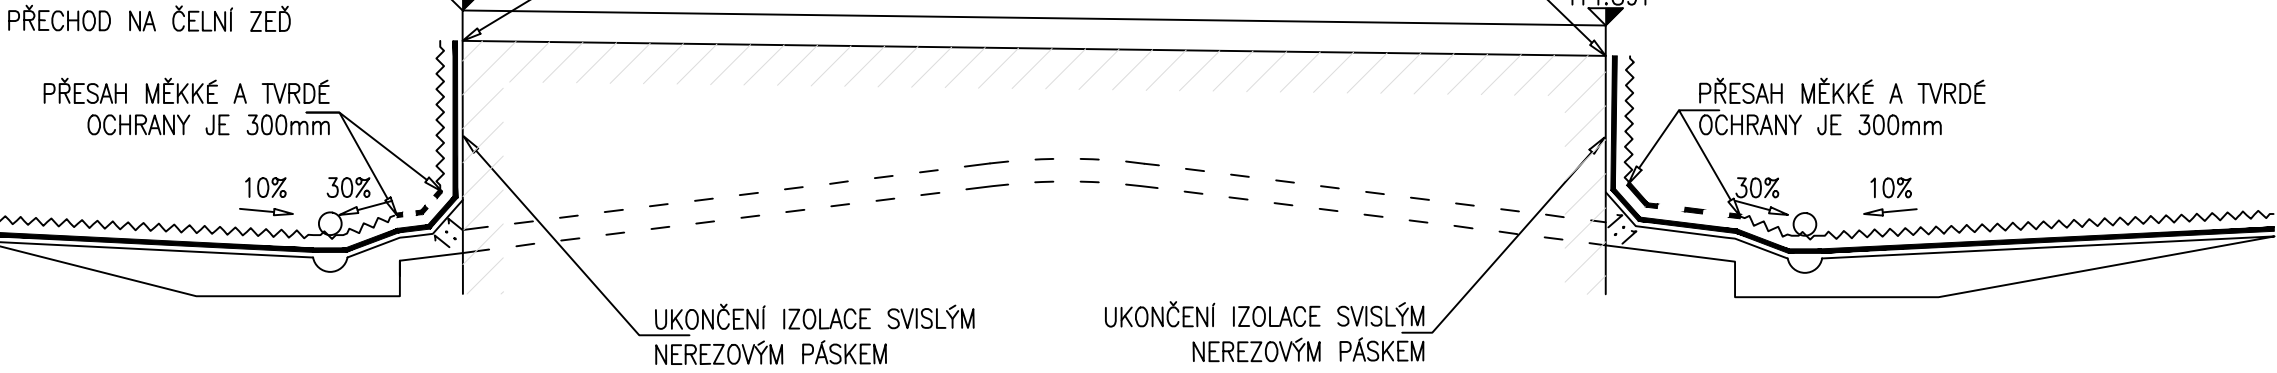


DETAIL B - UKONČENÍ DRENÁŽE 1:10

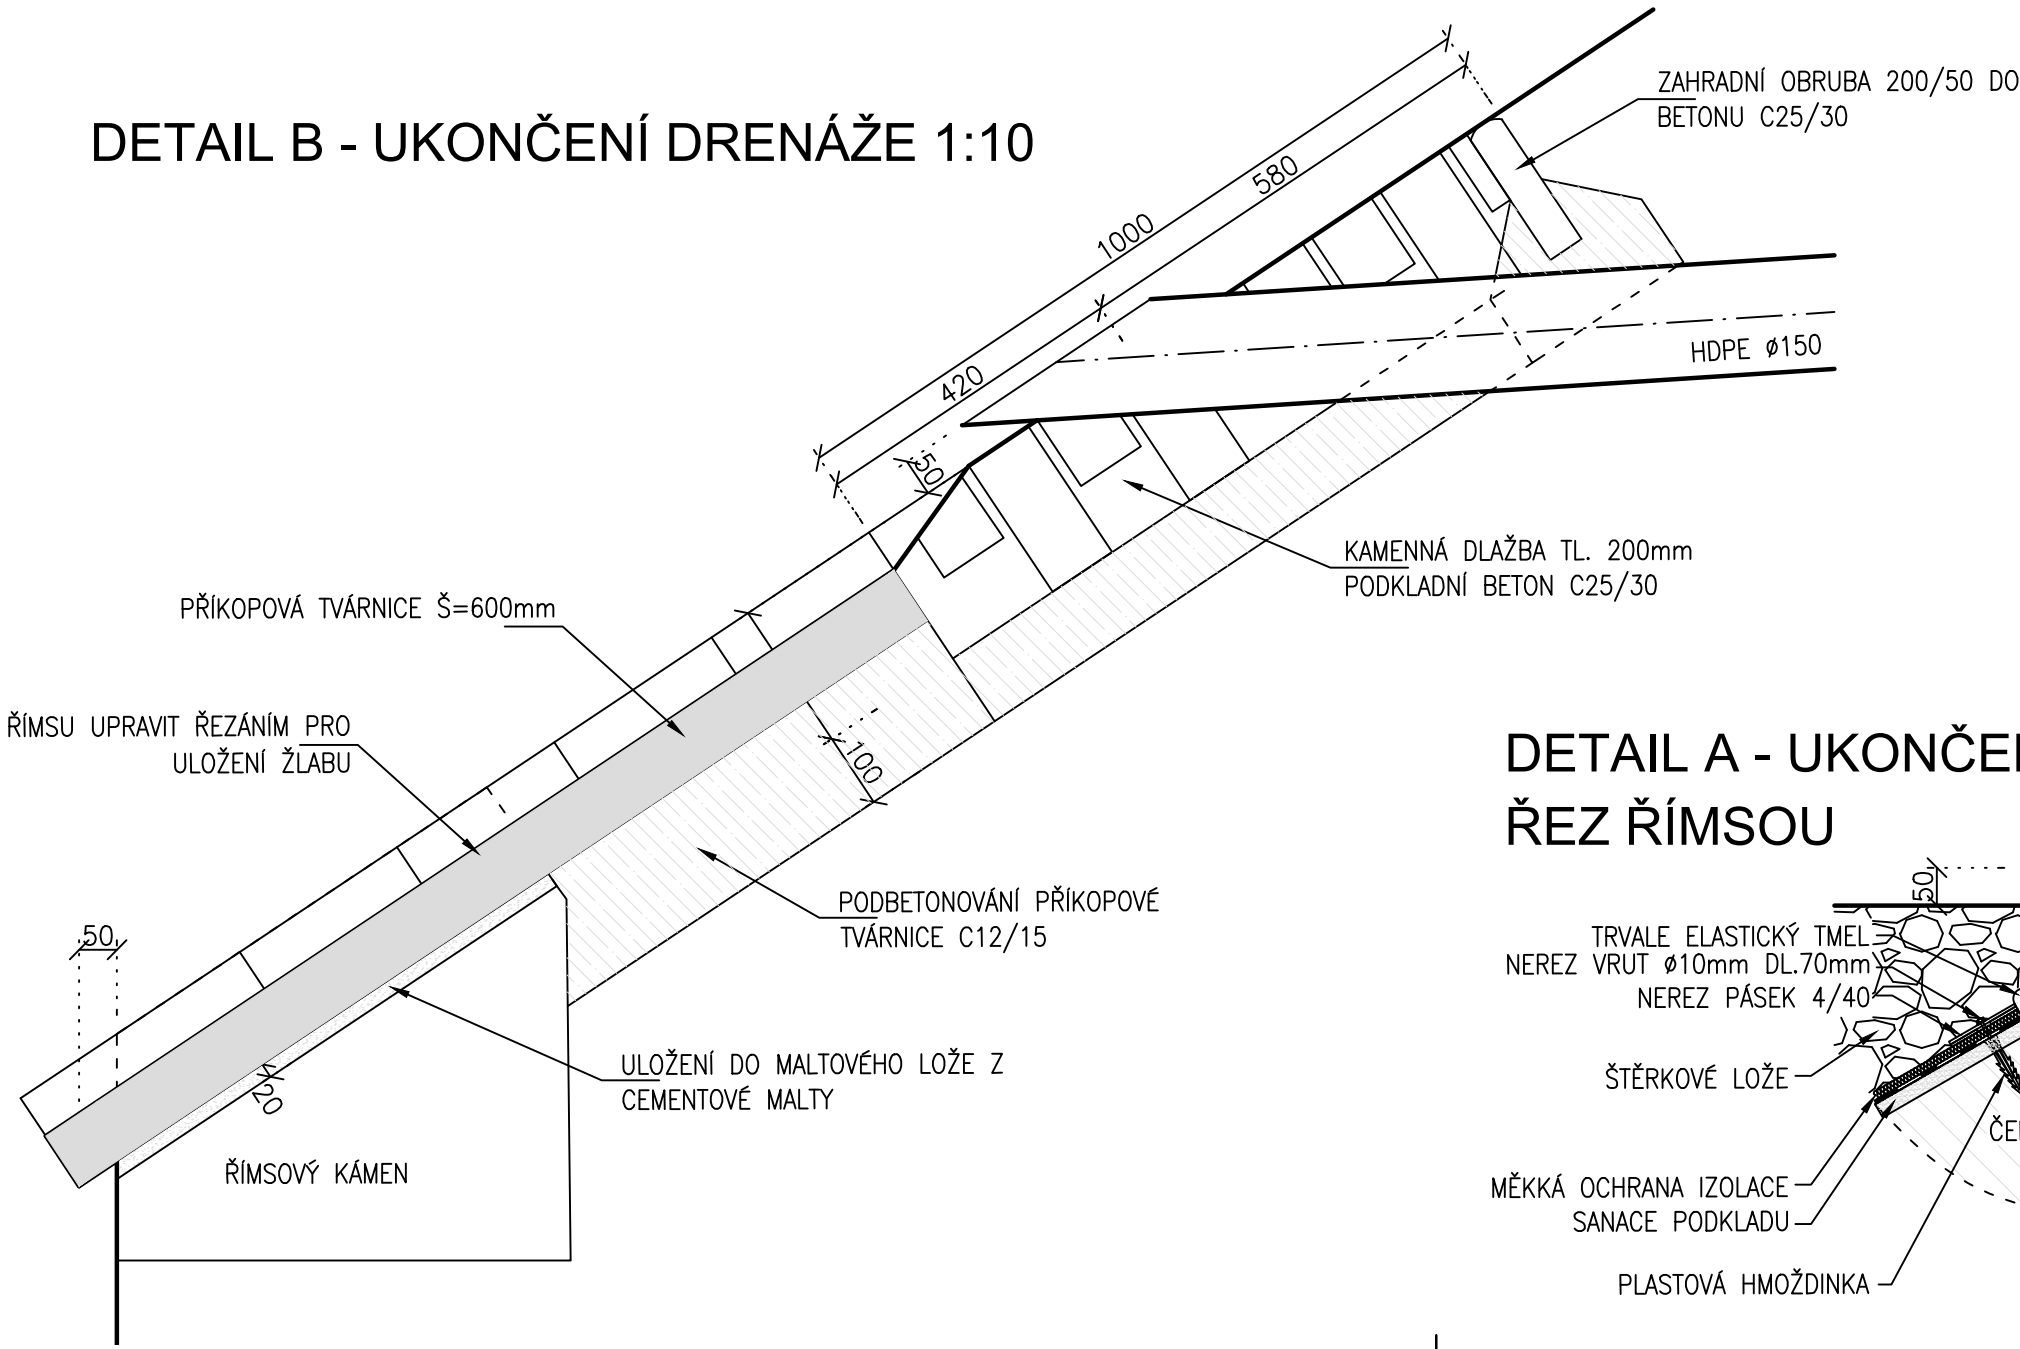

DETAIL A - UKONČENÍ IZOLACE 1:10

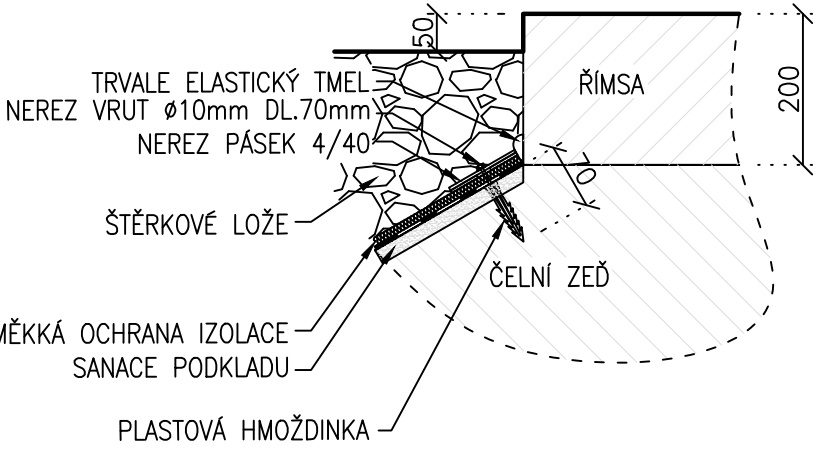


POHLED NA KOTVENÍ

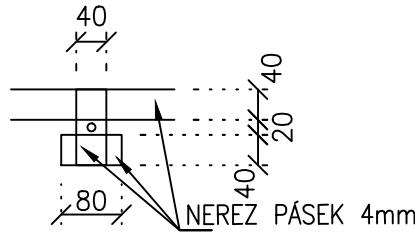


POZNÁMKA : KOTVENÍ PROVÉST NA VŠECH HRANÁCH KDE JE IZOLACE UKONČENÁ


ŘEZ D-D 1:50

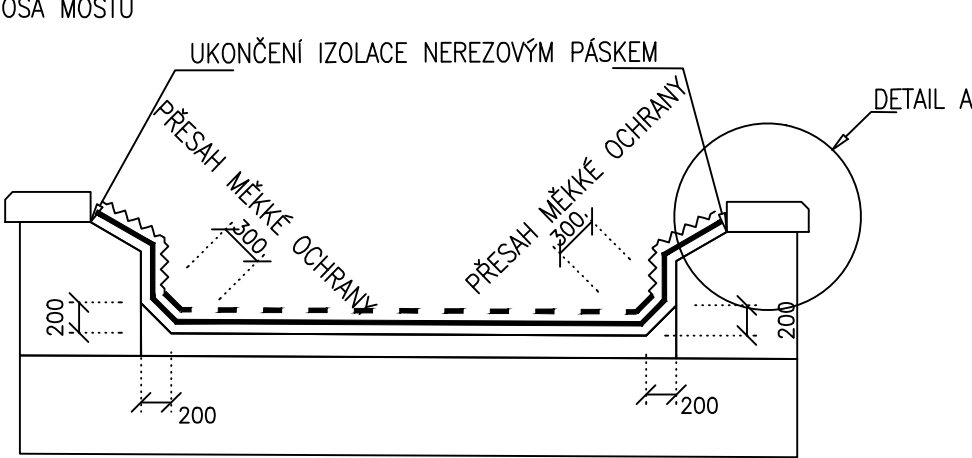

ŘEZ C-C 1:50

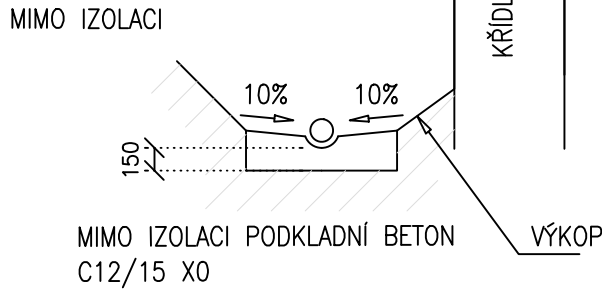

PŘECHODOVÁ ZÍDKA 1:50

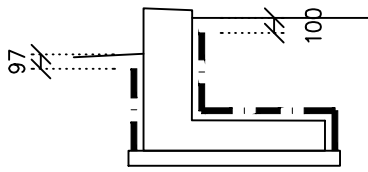

- IZOLACE PROTI ZEMNÍ VLHKOSTI A STÉKAJÍCÍ VODĚ Z NATAVOVANÝCH PÁSŮ
- TVRDÁ OCHRANA IZOLACE
- MĚKKÁ OCHRANA IZOLACE dle SVI
- IZOLACE NÁTĚREM 1x Alp + 2x SA12 VŠECHNY PLOCHY BETONU NA STYKU SE ZEMINOU

TVAR PODKLADU POD IZOLACI JE NUTNÉ ODSOUHLASIT PO OBNAŽENÍ RUBU KLENBY SE TECHNICKÝM DOZOREM INVESTORA NEBO S V RÁMCI AUTORSKEHO DOZORU PROJEKTANTA

Revize:	Datum:	Popis:	Kontroloval:
AKTUALIZACE	12/2024	Aktualizace dokumentace NTR+DSP+PDPS "Oprava trati v úseku Police nad M. - Teplice nad M."	Ing. Martin Lipenský, DiS.

D.2.1.4

TÚ 1561; DÚ 18, J120 Police n. Metují - Česká Metuje - Teplice n. Metují
Generální projektant: **SPOLEČNOST PRO OPRAVU TRATI POLICE - TEPLICE**



PRODIN A.S.
K VÁPENCE 2745 DIČ: CZ25292161
530 02 PARDUBICE IČO: 25292161

MORAVIA CONSULT Olomouc a.s.
LEGIONÁŘSKÁ 108/9, 779 00 Olomouc
tel.: +420 585 570 444
e-mail: moravia@moravia.cz
http://www.moravia.cz



Zpracovatel části dokumentace: **Souřadnicový systém JTSK, Výškový systém Bpv**

Vypracoval: Ing. Lucie Pečenová Matejčíná	Zodp. projektant: Ing. Jiří Malina	Kontroloval: Ing. Jiří Malina	Kraj: Královéhradecký	Traťový úsek/Obec: Police n. Metují - Teplice n. Metují	MORAVIA CONSULT Olomouc a.s. LEGIONÁŘSKÁ 108/9, 779 00 Olomouc tel.: +420 585 570 444 e-mail: moravia@moravia.cz http://www.moravia.cz
Investor: Správa železnic, státní organizace; Dlážďená 1003/7; 110 Praha 1	Akce:	Formát: xA4	Datum: 12/2024	Účel: DSP+PDPS	Č. zakázky: 31/24/1028.208
POSTÁ REKONSTRUKCE TRATI V ÚSEKU POLICE NAD M. - TEPLICE NAD M.	SO 20-03 - Železniční most v ev. km 74,196	Měřítko: 1:10/50	Změna:	Č. kopie:	
Obsah přílohy: Izolace	Část dokumentace: D.2.1.4.0	Č. přílohy: 2.6			