



PROPUSTEK EV.KM 80,518


ŘEZ A-A  
M 1:50

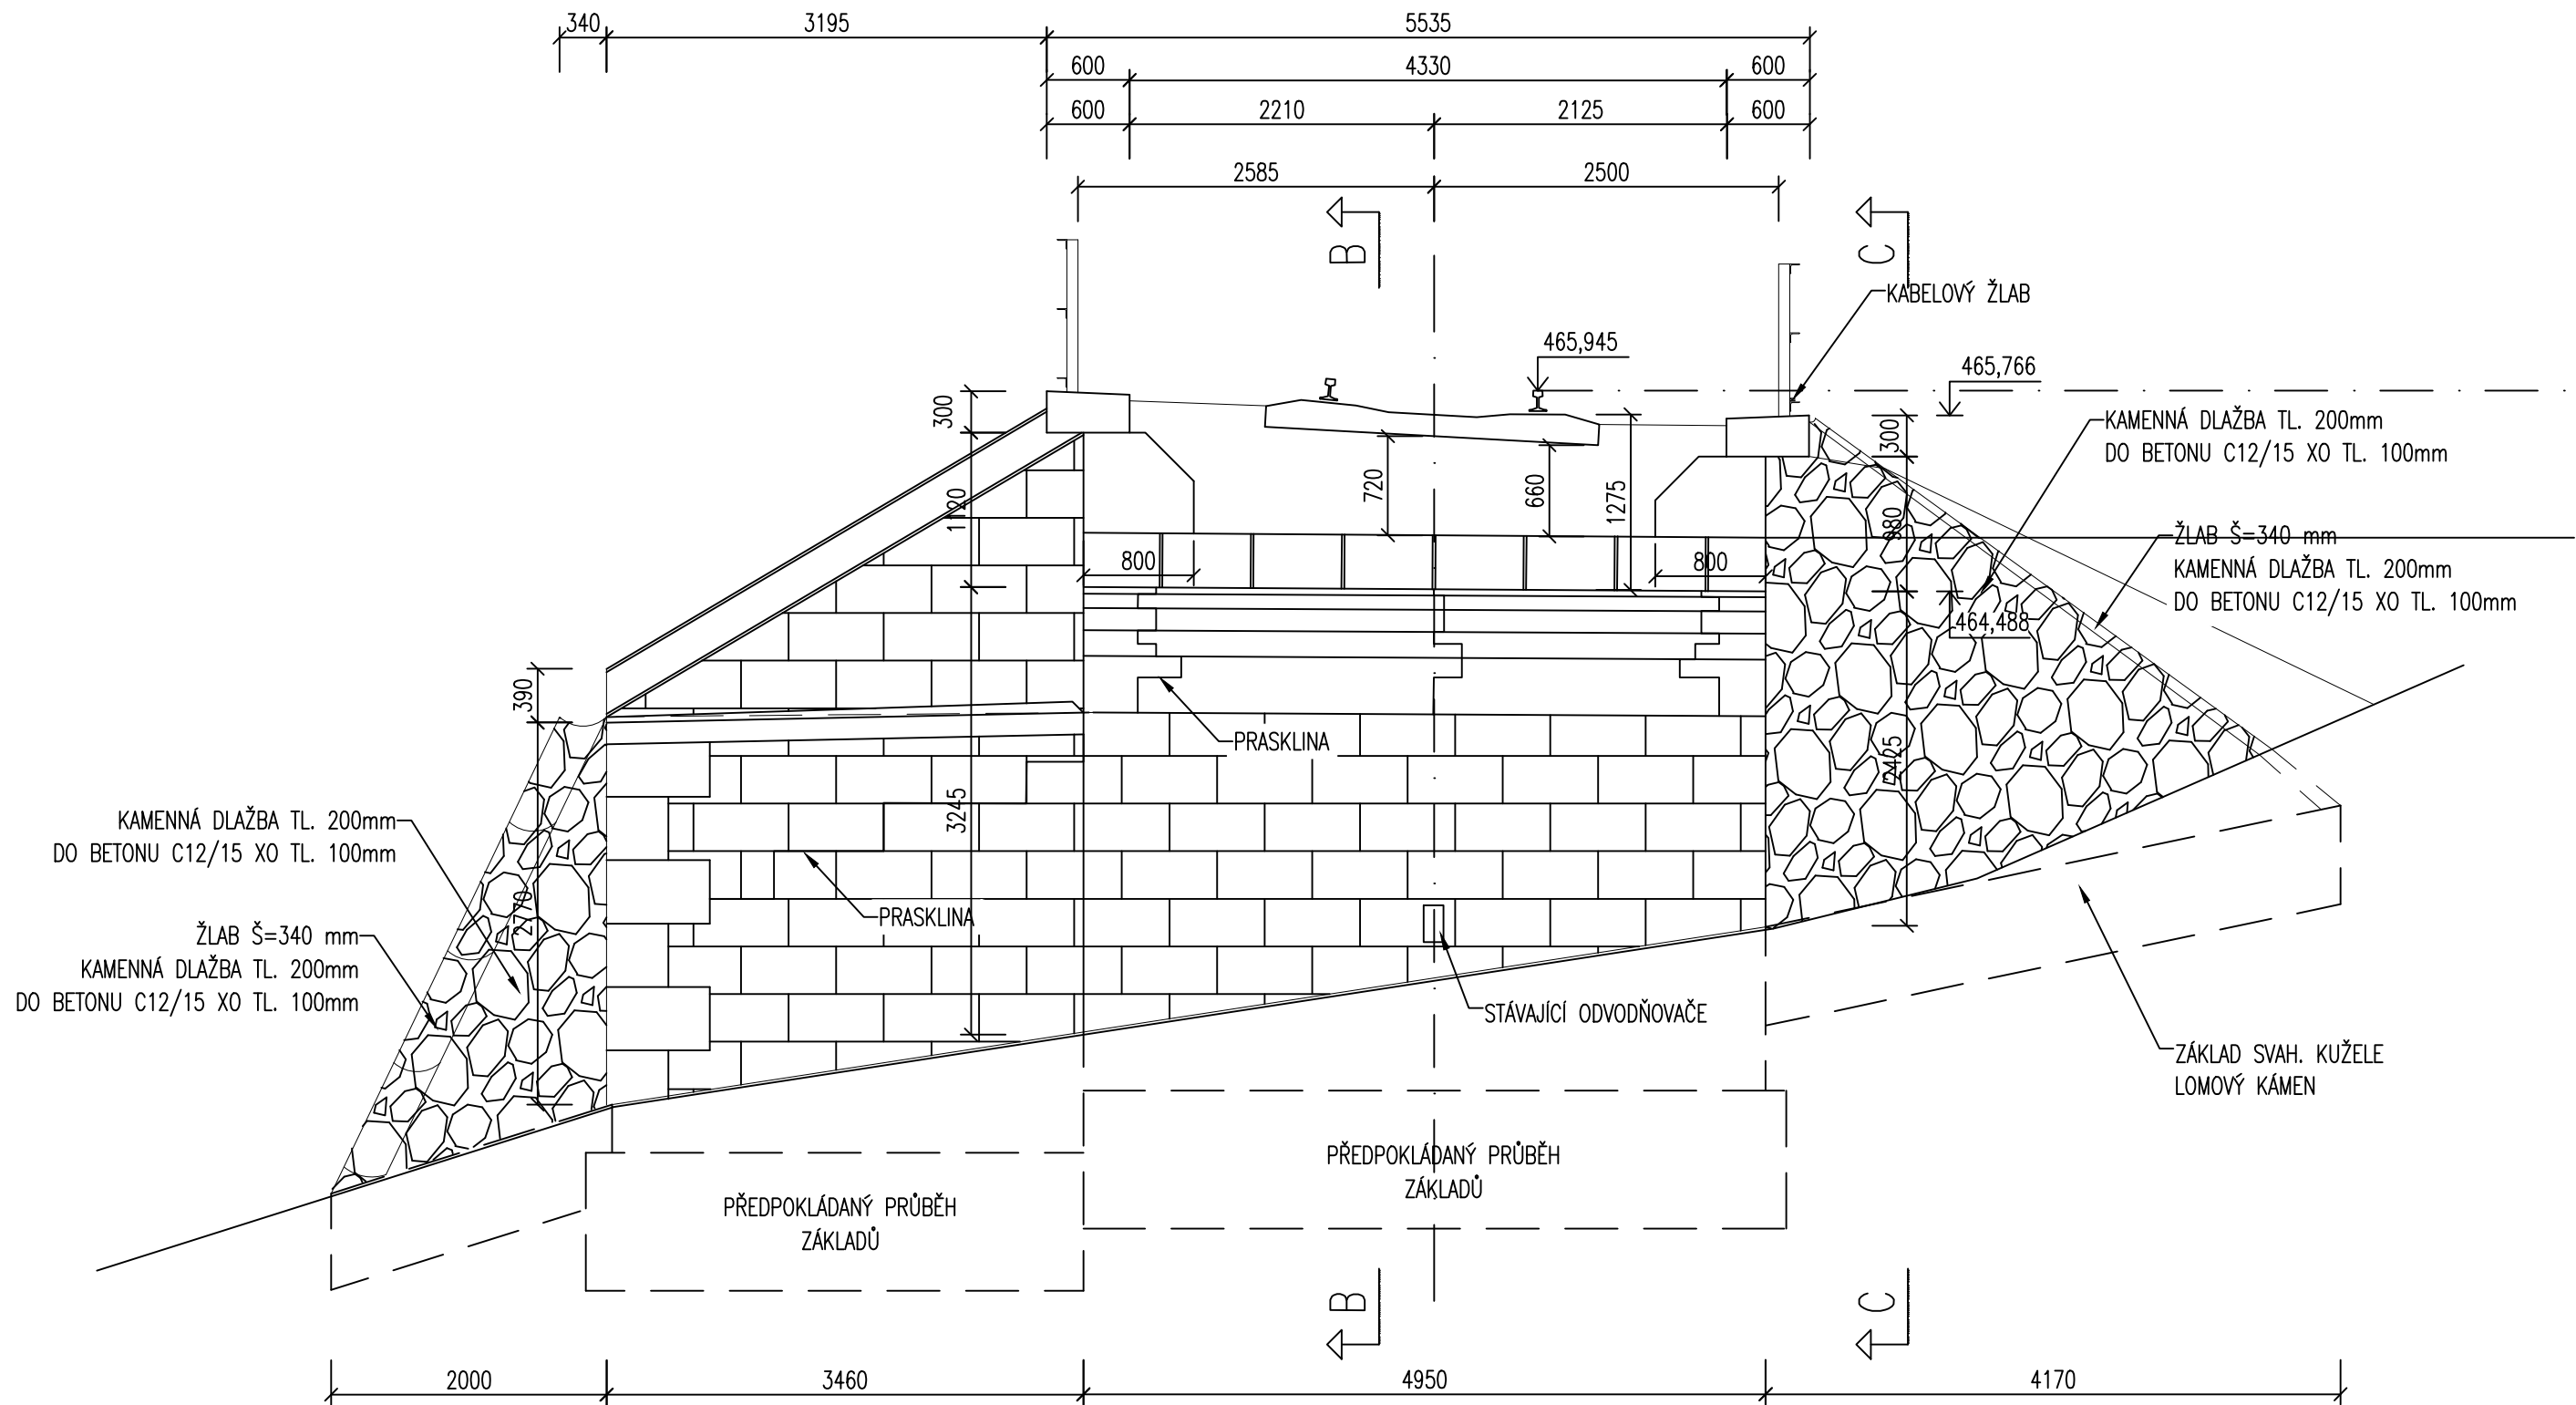


POHLED C-C  
M 1:50

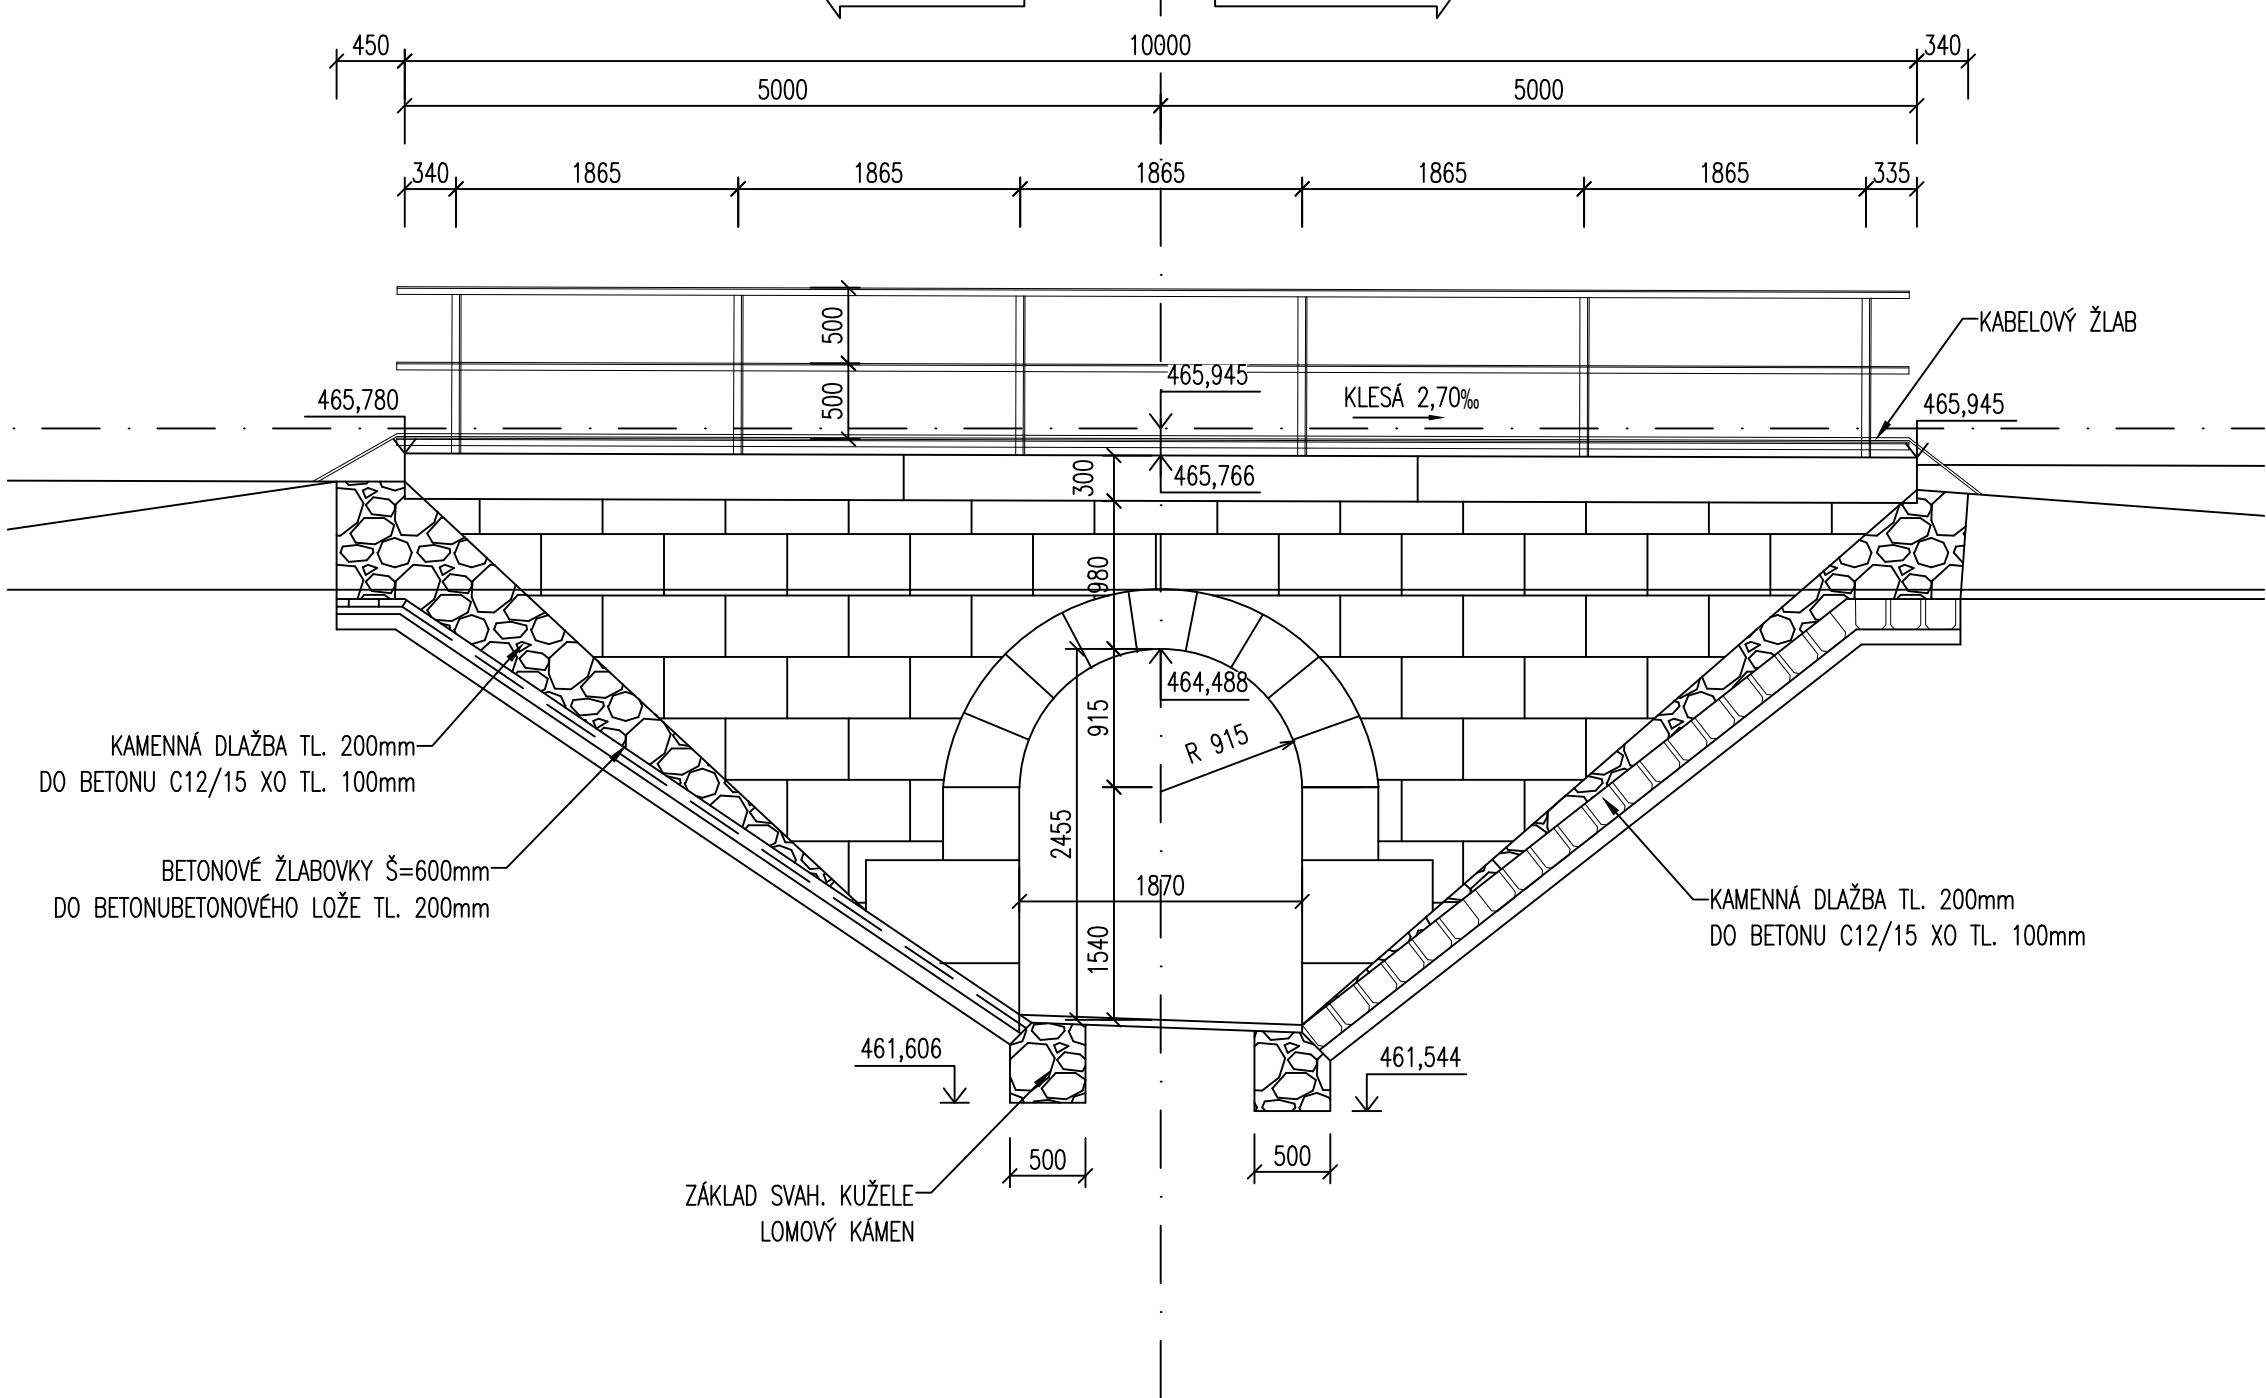

PŮDORYS  
M 1:50

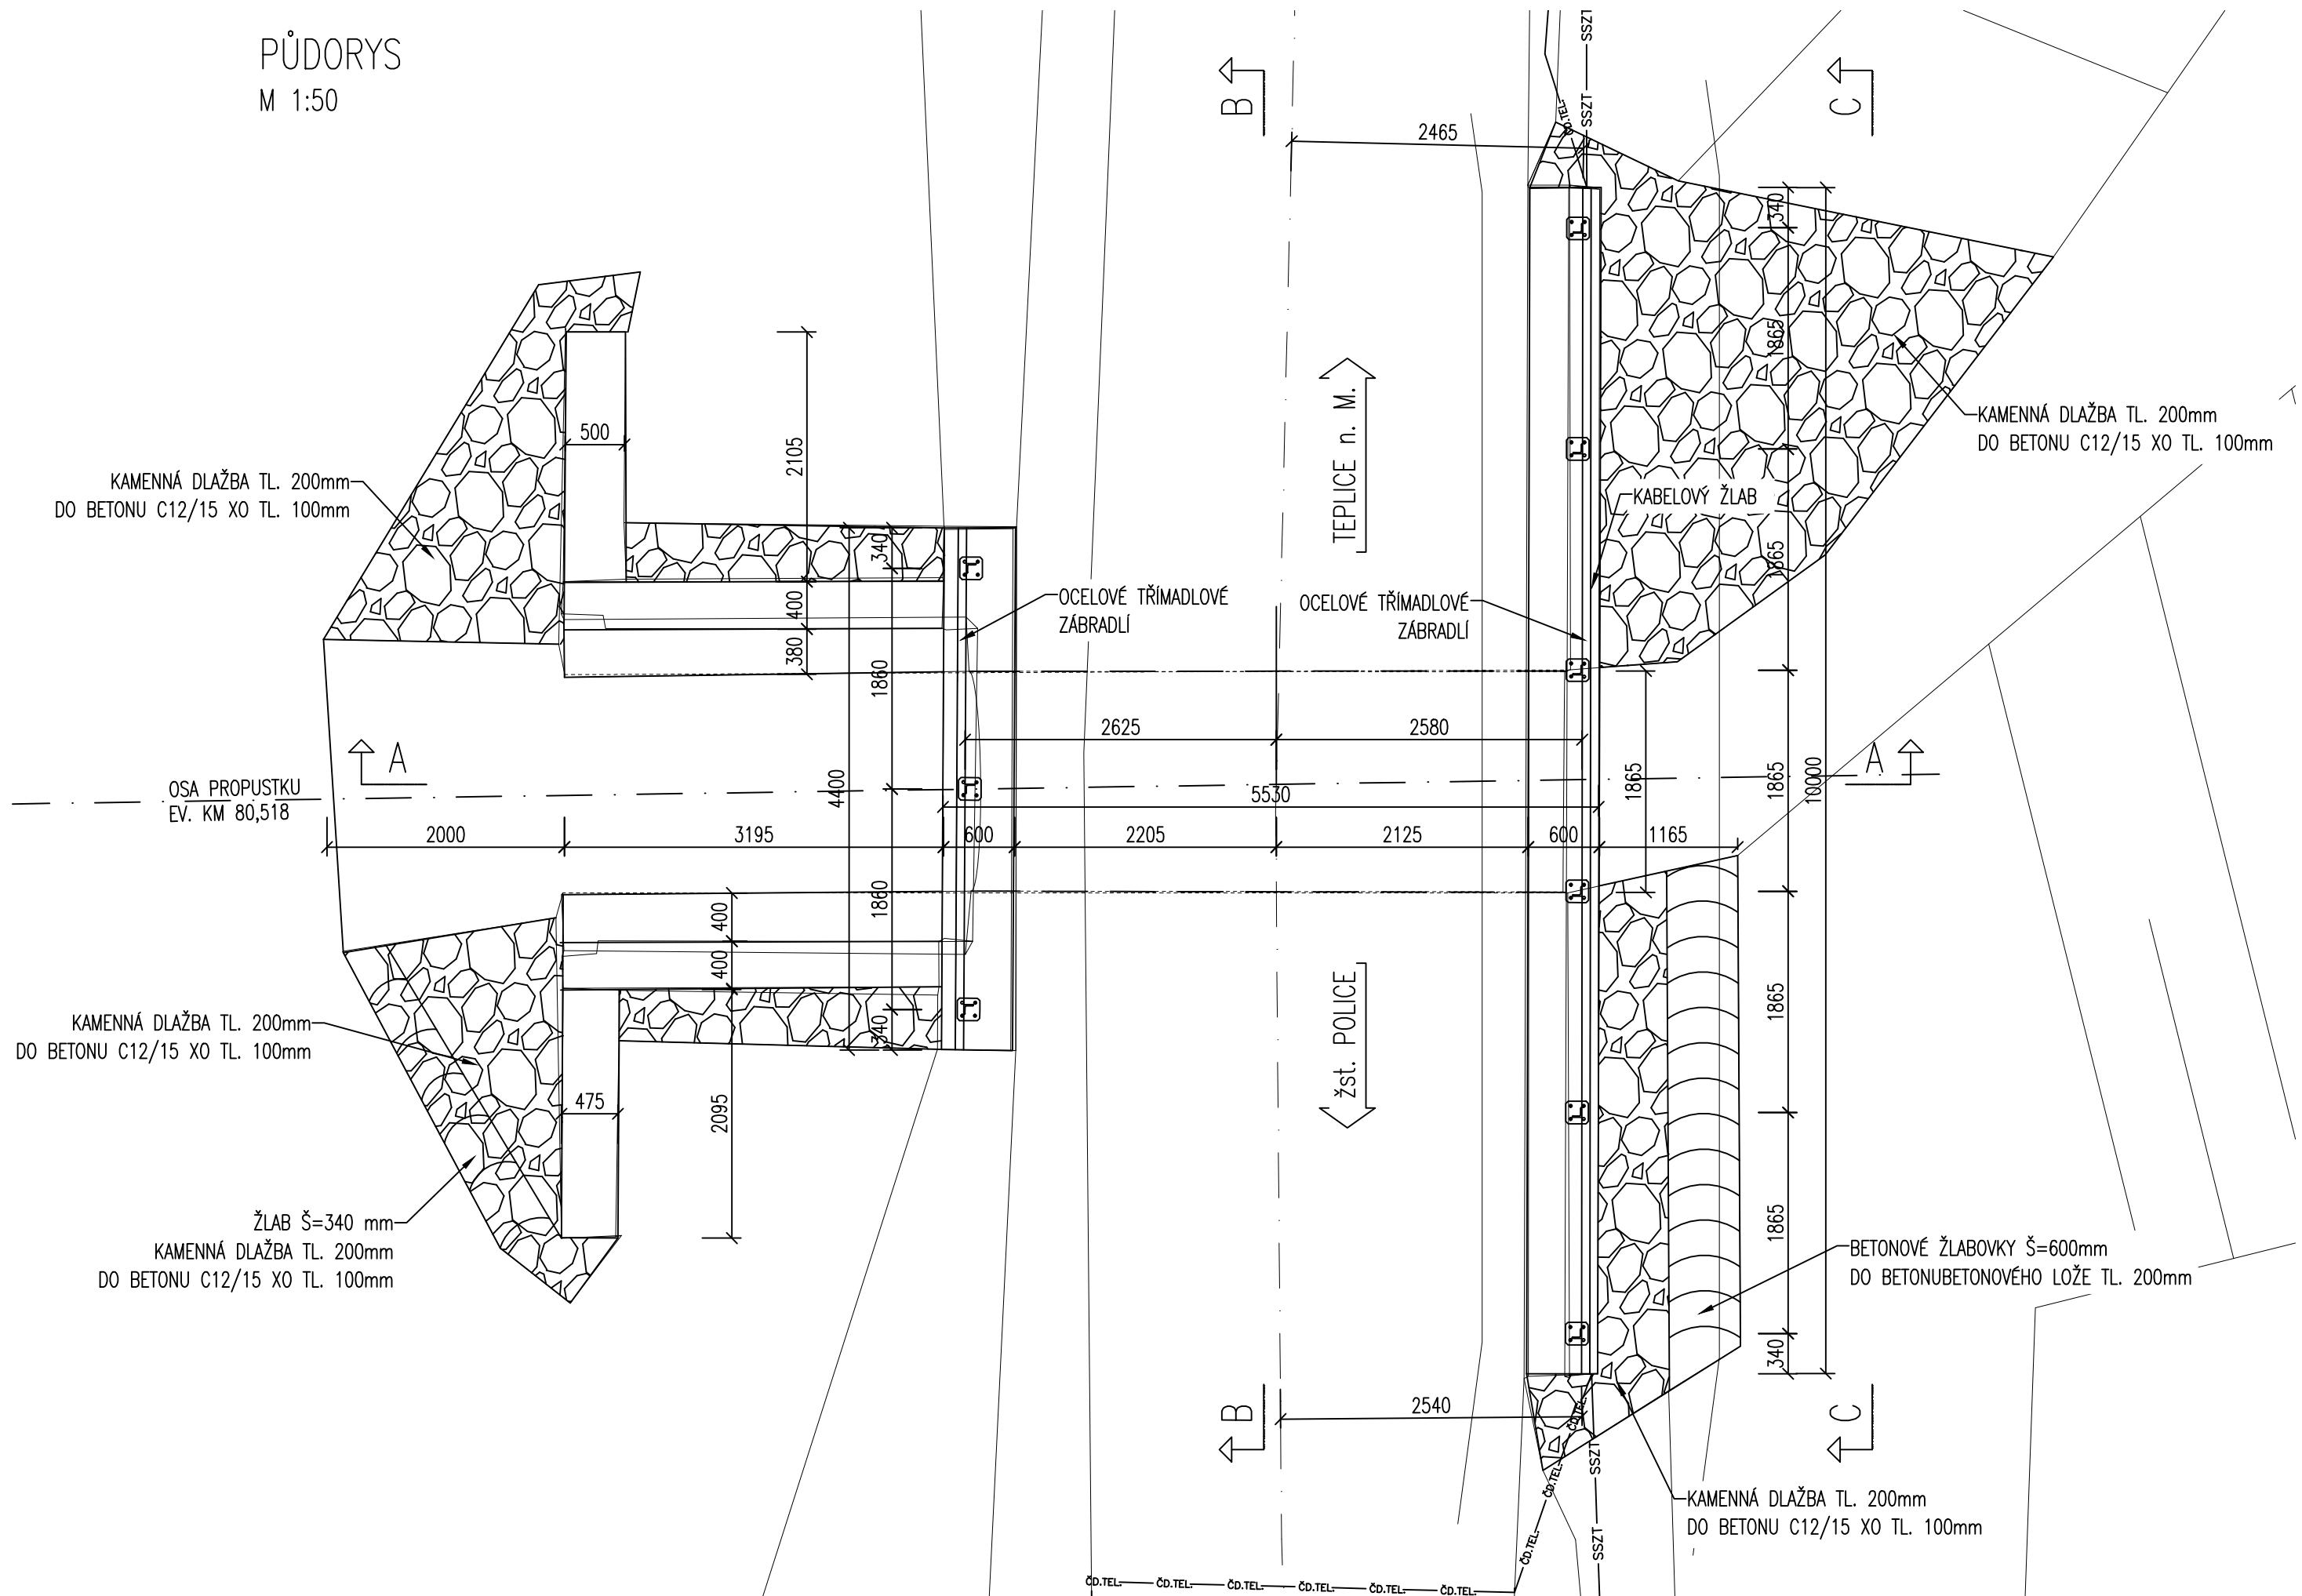

ŘEZ B-B  
M 1:50

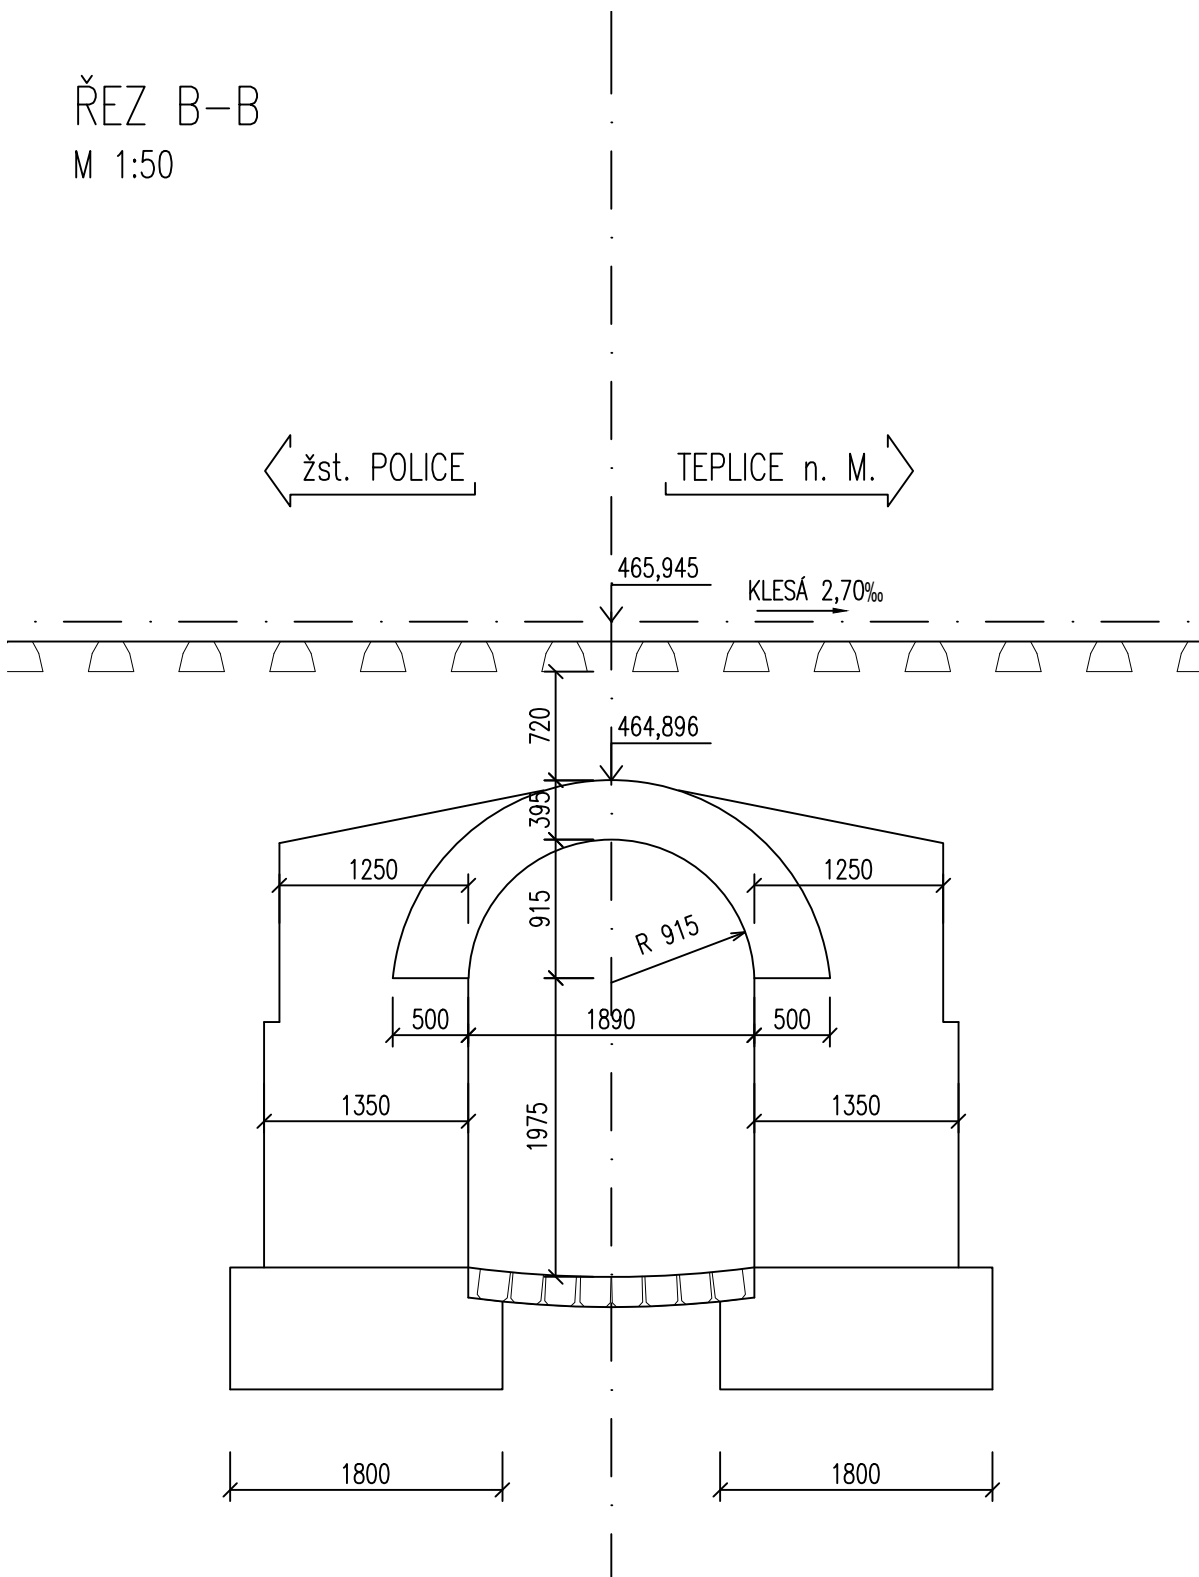

Revize:	Datum:	Popis:	Kontroloval:
AKTUALIZACE	12/2024	Aktualizace dokumentace NTR+DSP+PDPS "Oprava trati v úseku Police nad M. - Teplice nad M."	Ing. Jiří Malina

D.2.1.4

TÚ 1561; DÚ 18,11,20 Police n. Metují - Česká Metuje - Teplice n. Metují  
Generální projektant: **SPOLEČNOST PRO OPRAVU TRATI  
POLICE - TEPLICE**



PRODIN A.S.  
K VAPENČE 2745 DIČ: CZ25292161  
530 02 PARUBICE IČO: 25292161

MORAVIA CONSULT Olomouc a.s.  
LESKOVÁ 1808, 779 01 Olomouc



Zpracovatel části dokumentace: **Souřadnicový systém JTSK, Výškový systém Bpv**

Vypracoval: Ing. Lucie Petřavská	Zodp. projektant: Ing. Jiří Malina	Kontroloval: Ing. Jiří Malina	<b>MCO</b> MORAVIA CONSULT Olomouc a.s. LESKOVÁ 1808, 779 01 Olomouc tel: +420 585 570 444 e-mail: moraviaconsult.cz http://www.moraviaconsult.cz
Kraj: Královéhradecký	Tratový úsek/Obec: Police n. Metují - Teplice n. Metují		
Investor: Správa železnic, státní organizace; Diážděná 1003/7; 110 Praha 1			
Akte:			
Obsah přílohy: STÁVAJÍCÍ STAV			
Formát: 8x4	Datum: 12/2024	Účel: DSP+PDPS	Č. zakázky: 31/24/1028.208
Měřítko: 1:50	Část dokumentace: D.2.1.4.1	Č. přílohy: 2.2.1	