


SITUACE  
1:1000

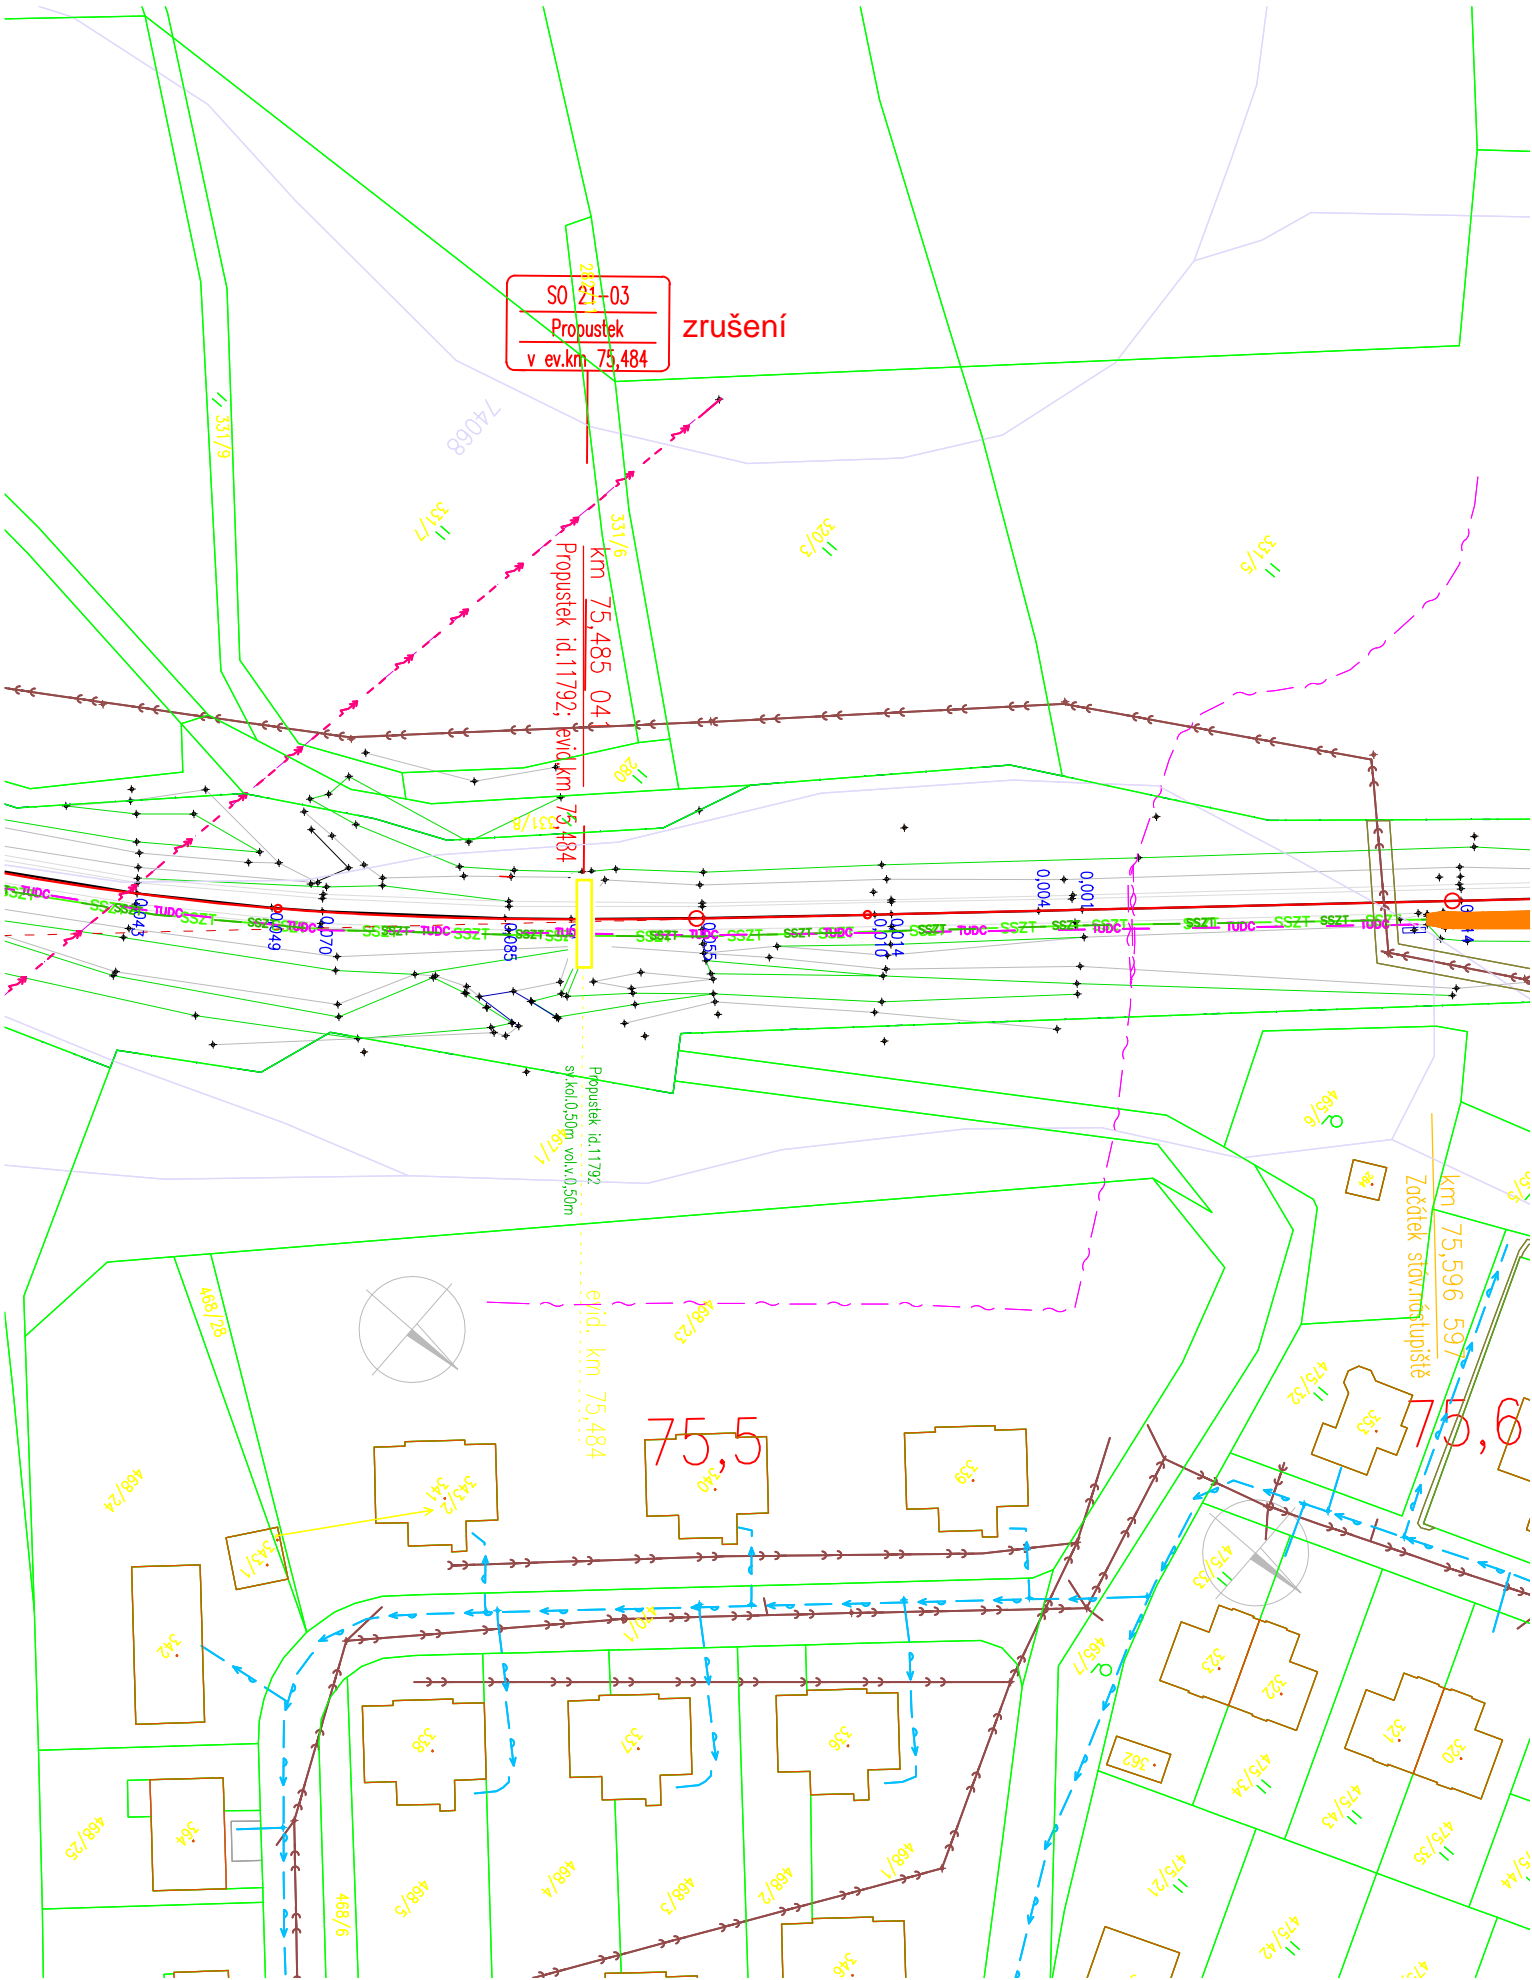

Revize:	Datum:	Popis:	Kontroloval:
AKTUALIZACE	12/2024	Aktualizace dokumentace NTŘ+DSP+PDPS "Oprava trati v úseku Police nad M. - Teplice nad M"	Martin Lipenský, DiS.

D.2.1.4

TÚ 1561; DÚ 18,J1,20 Police n. Metují - Česká Metuje - Teplice n. Metují  
Generální projektant: **SPOLEČNOST PRO OPRAVU TRATI  
POLICE - TEPLICE**



PRODIN A.S.  
K VÁPENCE 2745 DIČ: CZ25292161  
530 02 PARDUBICE IČO: 25292161

MORAVIA CONSULT Olomouc a.s. tel.: +420 585 570 444  
LEGIONÁŘSKÁ 1086/8, 779 00 Olomouc e-mail: moravia@moravia.cz  
http://www.moravia.cz



Zpracovatel dílčí části dokumentace: *[Signature]* Souřadnicový systém JTSK, Výškový systém Bpv

Vypracoval: Ing.Lucie Pečenová Matějčíná	Zodp. projektant: Ing. Jiří Malina	Kontroloval: Ing. Jiří Malina
---	---------------------------------------	----------------------------------

Kraj: Královéhradecký	Traťový úsek/Obec: Police n. Metují - Teplice n. Metují
--------------------------	--

Investor  
Správa železnic, státní organizace; Dílčeděná 1003/7; 110 Praha 1



MORAVIA CONSULT Olomouc a.s. tel.: +420 585 570 444  
LEGIONÁŘSKÁ 1086/8, 779 00 Olomouc e-mail: moravia@moravia.cz  
http://www.moravia.cz

Akce:

PROSTÁ REKONSTRUKCE TRATI V ÚSEKU  
POLICE NAD M. - TEPLICE NAD M.

SO 21-03 - Propustek v ev. km 75,484

Obsah přílohy:

Situace

Formát 2xA4	Č. kopie
Datum 12/2024	
Účel DSP+PDPS	
Č. zakázky 31/24/1028.208	
Změna	
Měřítko 1:1000	
Část dokumentace D.2.1.4.1	Č. přílohy 2.1