
 
 
 



LIST 2 z 2

LEGENDA:

	OSTĚNÍ A ŽB KCE. TRAŤOVÉHO TUNELU
	SEKUNDÁRNÍ OSTĚNÍ Z MONOLITICKÉHO ŽB
	PRIMÁRNÍ OSTĚNÍ ZE STRÍKANÉHO BETONU
	KONSTRUKČNÍ, PODKLADNÍ A VÝPLŇOVÝ BETON
	VÝRUB



## PROFILY ÚNIKOVÝCH CEST:

## PROFIL 2


ŘEZ 2-2'

### PROFIL 3


ŘEZ 3-3'

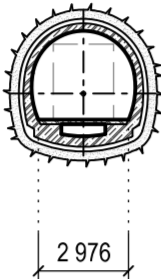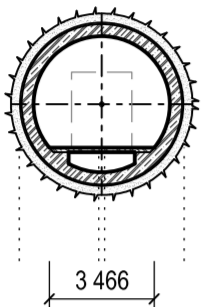


ŘEZ A-A':

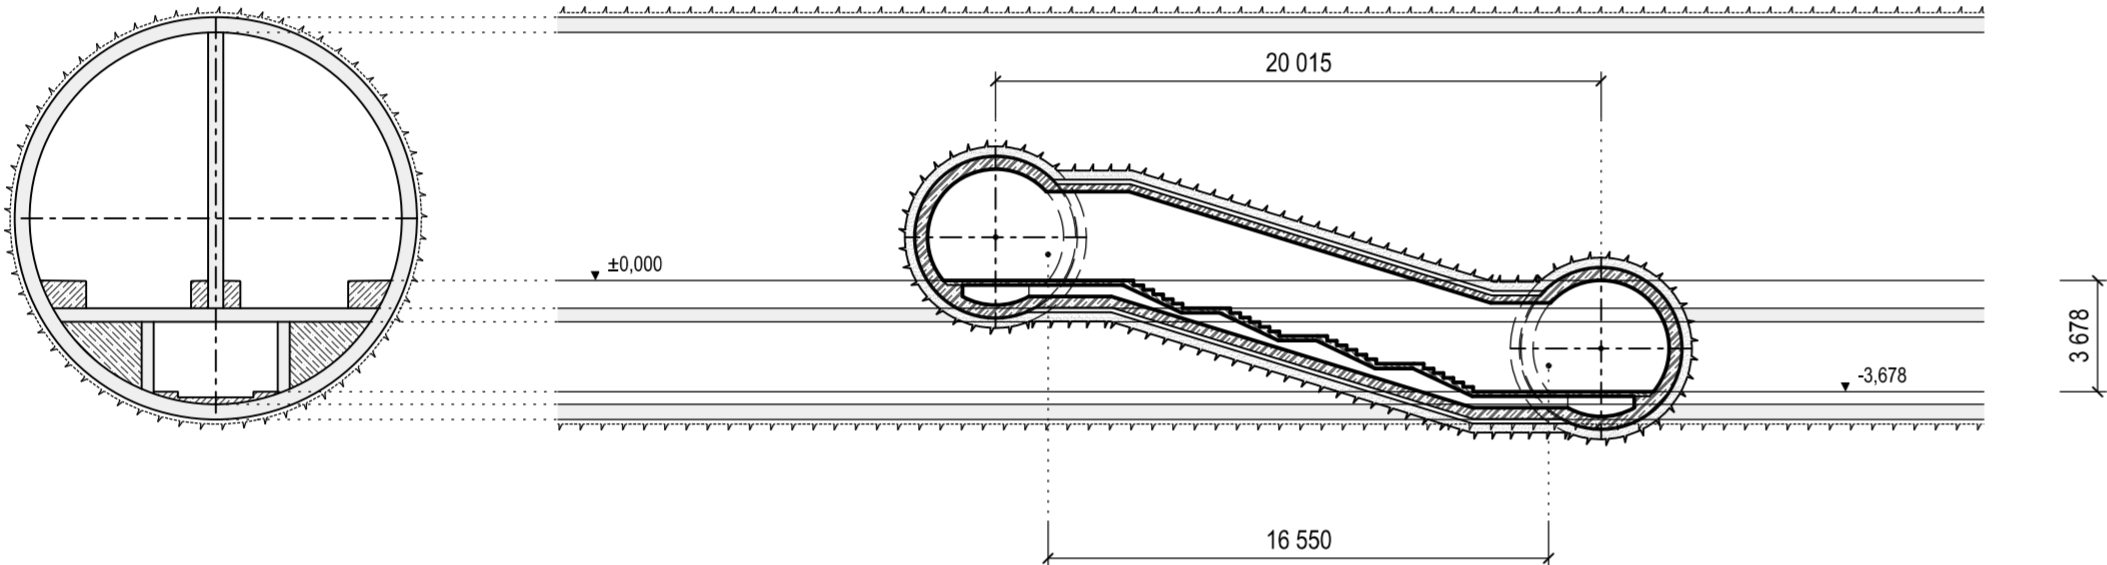


PŮDORYS:

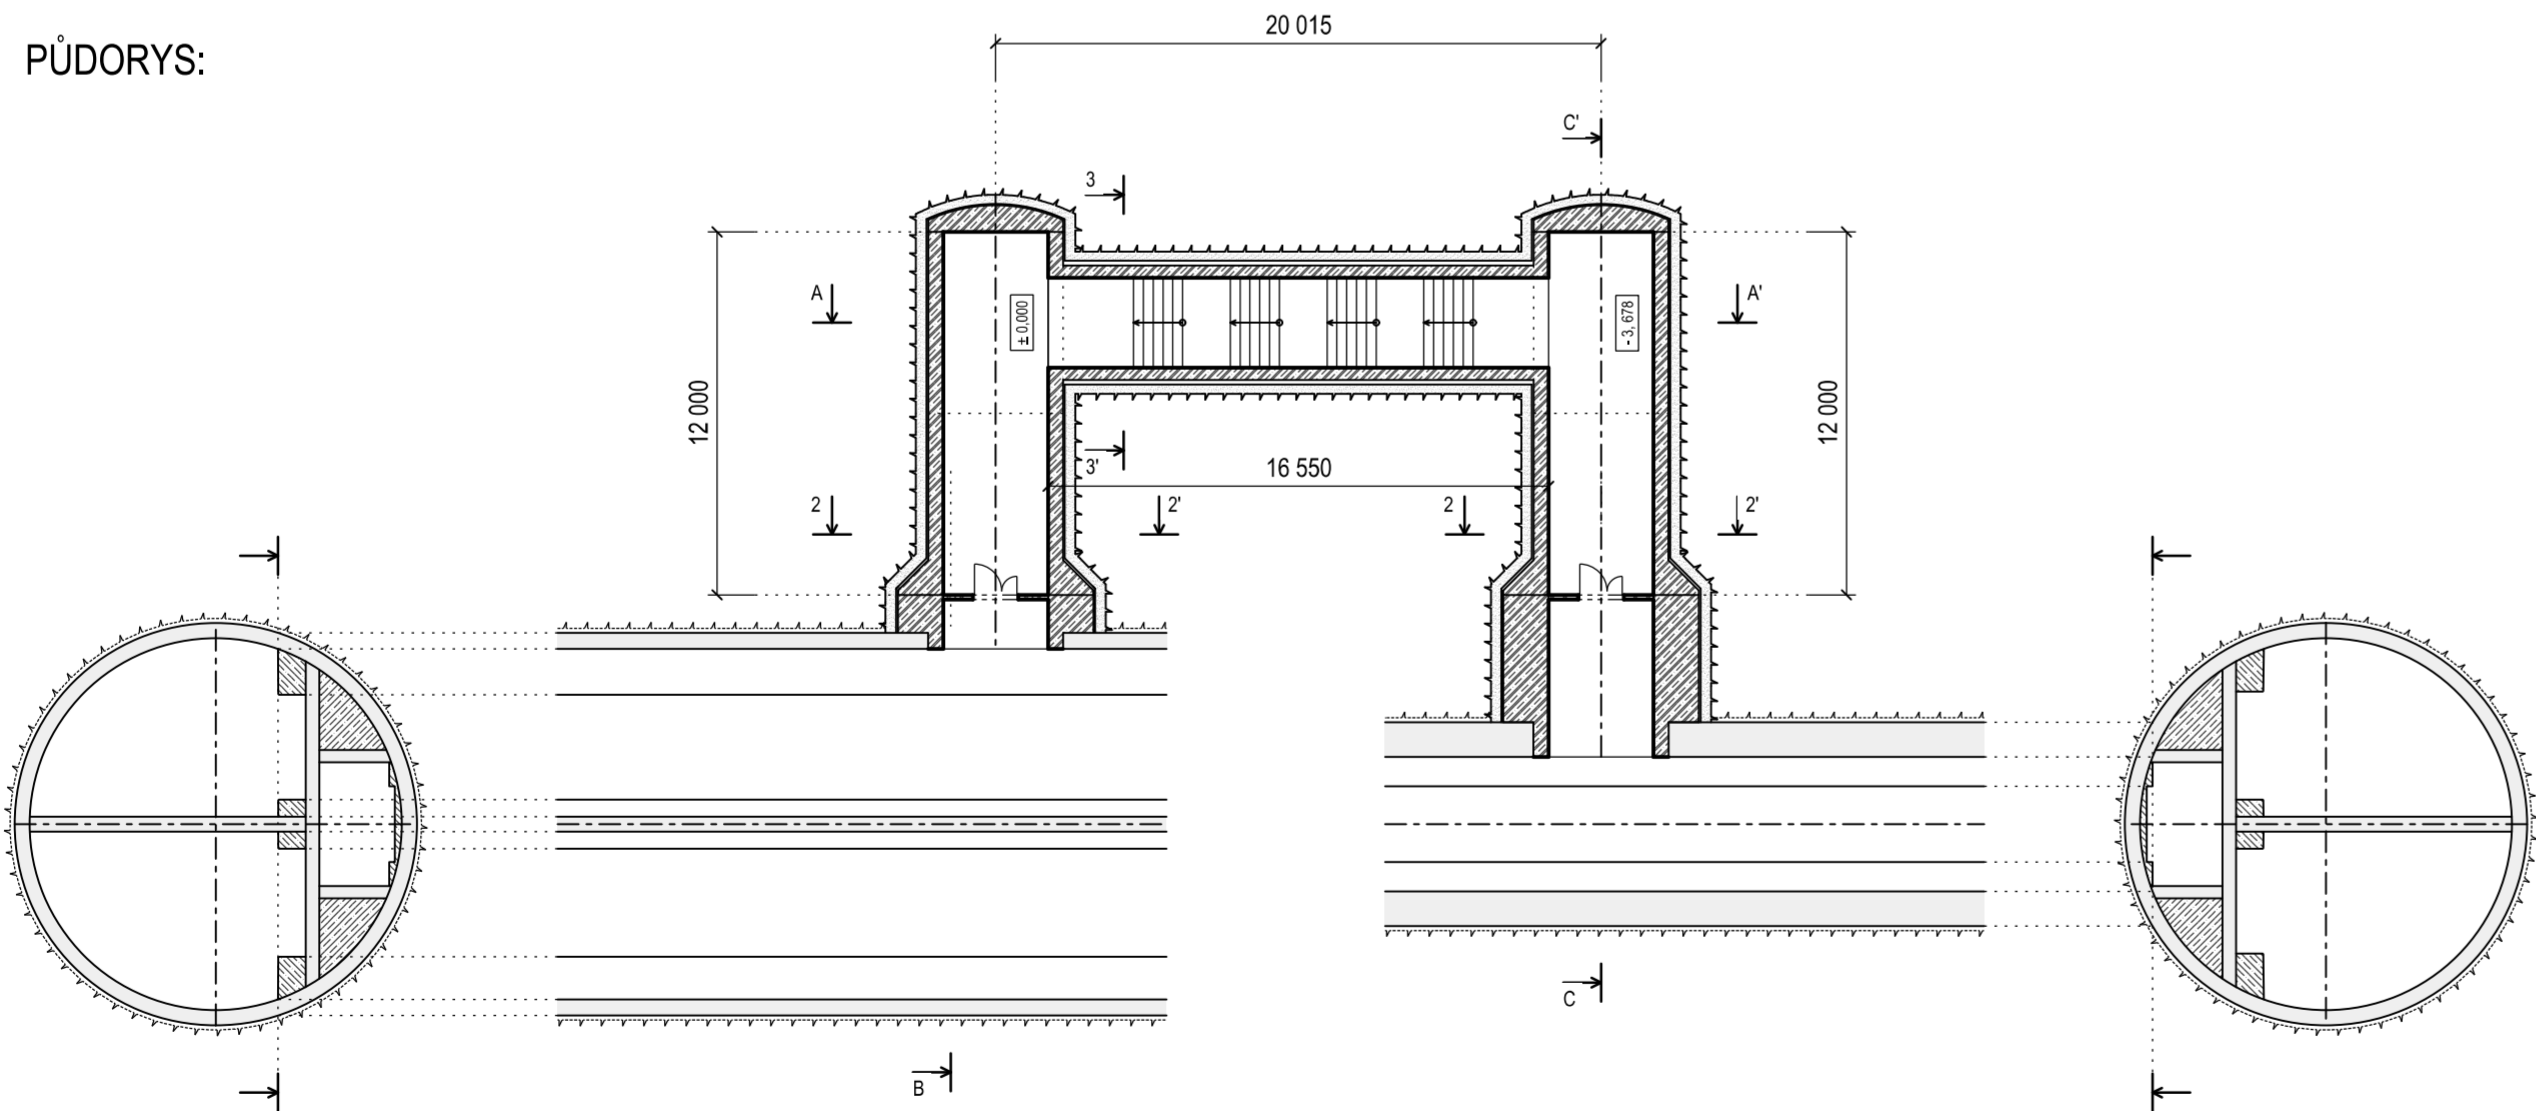

ŘEZ B-B':

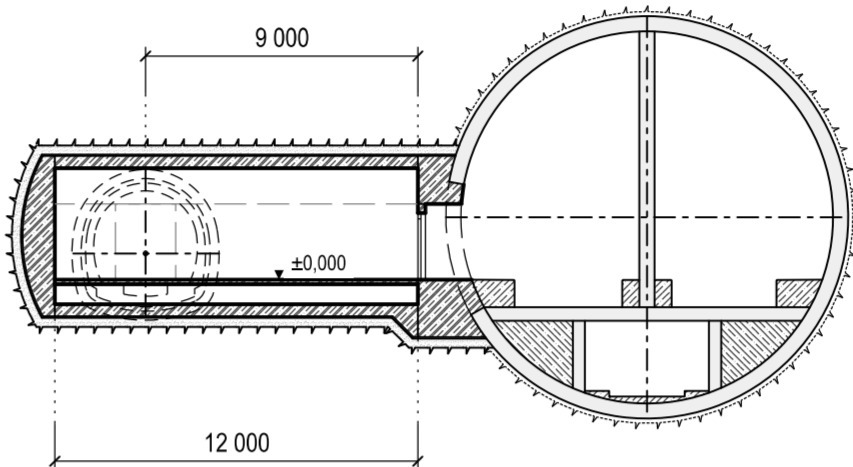

ŘEZ C-C'

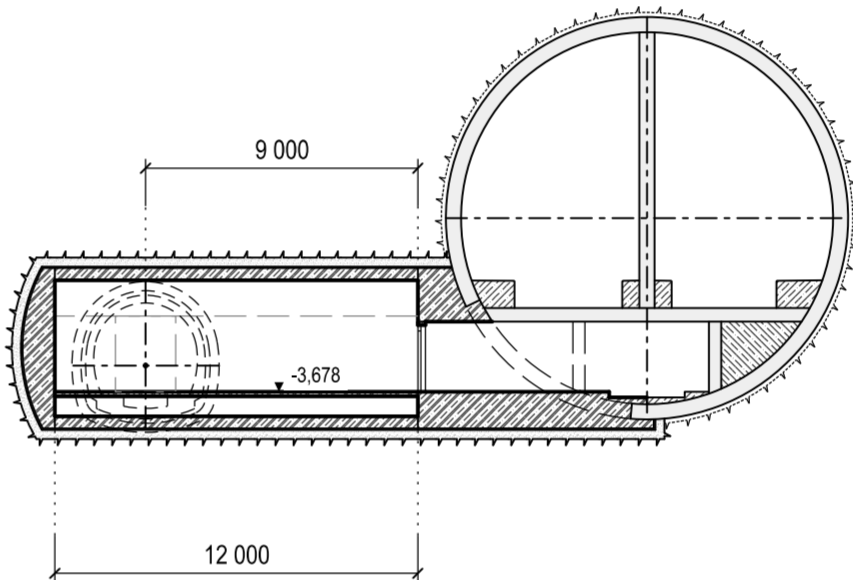




 

**Paré:**

**Orientační schéma:**

Razítko oprávněné osoby:

			Podpis:	Datum:
Revize:	Datum:	Popis:	Kontroloval:	
001	16.10.2023	Studie po pŕipomĩnkách	Pořtek	

Stavebník / investor:	Správa železnic, státní organizace	 <b>SPRÁVA ŽELEZNIC</b>
Adresa:	Dlážděná 1003/7, 110 000 Praha 1	
Zástupce investora:	Stavební správa západ	
Adresa:	Ke Štvanici 656/3, 186 00 Praha 8	

<b>Zhotovitel dila:</b> Adresa: Olšanská 1a, 130 00 Praha 3 T: +420 267094111 E: praha@sudop.cz <b>Zhotovitel části / objektu:</b> Adresa: Olšanská 1a, 130 00 Praha 3 T: +420 42026709411 E: praha@sudop.cz	<b>Společnost „SP + SEU + Mott Nemaše_DUR, DSP“, správce SUDOP PRAHA a.s.</b>    	 <b>MOTT MACDONALD</b>
<b>Hlavní projektant (HIP):</b>	Ing. Miloš Kramář	<b>Specialista:</b>
		Ing. Tomáš Žitko, Ceng MICE, EUR ING

Název stavby / akce:	MODERNIZACE TRATI NEMANICE I - ŠEVĚTÍN ČÁST B		Označení (S-kód):	S631500294
			Zakázka:	20-185.201
Název části:	Tunely		Označení části:	D.2.1.07
Název objektu:	Studie změny způsobu provádění ražby tunelů z nové rakouské tunelovací metody na ražbu pomocí razicích štítů TBM		Číslo objektu / komplexu:	-
Název přílohy:	Unikové cesty		Číslo přílohy:	
Název dílčí části přílohy:	Varianta 2 - list 2 z 2			2 . 022
Odpovědný projektant:	Zpracovatel přílohy:	Měřítko: 1:250	Stupeň dokumentace:	
Ing. Jakub Střížik	Ing. Jakub Střížik	Formáty: 6xA4		STUDIE
Kraj:	Katastrální území:	TUDU:	Smluvní datum zpracování:	
Jihočeský	viz textová část	viz textová část		05/2023

S-kód:										Stupeň dokumentace:										Časť:										Objekt:										Podobjekt:										Příloha:										Revize:																			
S 6 3 1 5 1 0 0 2 9 4																				D 2 1 0 7																														2										0 2 2										0 0 1									

DOKUMENT JE UŽÍVAT POUZE VE SMYSLU PŘÍSLUŠNÉ SMLOUVY O DÍLO. ŽÁDNÁ JEHO ČÁST NEMOŽE BYT DÍL ZÁKONA Č.121/2000 Sb., KOPÍROVÁNÁ NEBO JINÝM ZPŮSOBEM ROZŠÍŘOVÁNA. BEZ SOUHLASU SUDOP PRAHA a.s.