







Náhrada přejezdu P6501 v km 245,044 trati Přerov – Bohumín  
SO 01-19-01 Podjezd v km 245,004 trati Přerov – Bohumín  
2.100 Situace  
M1:1000

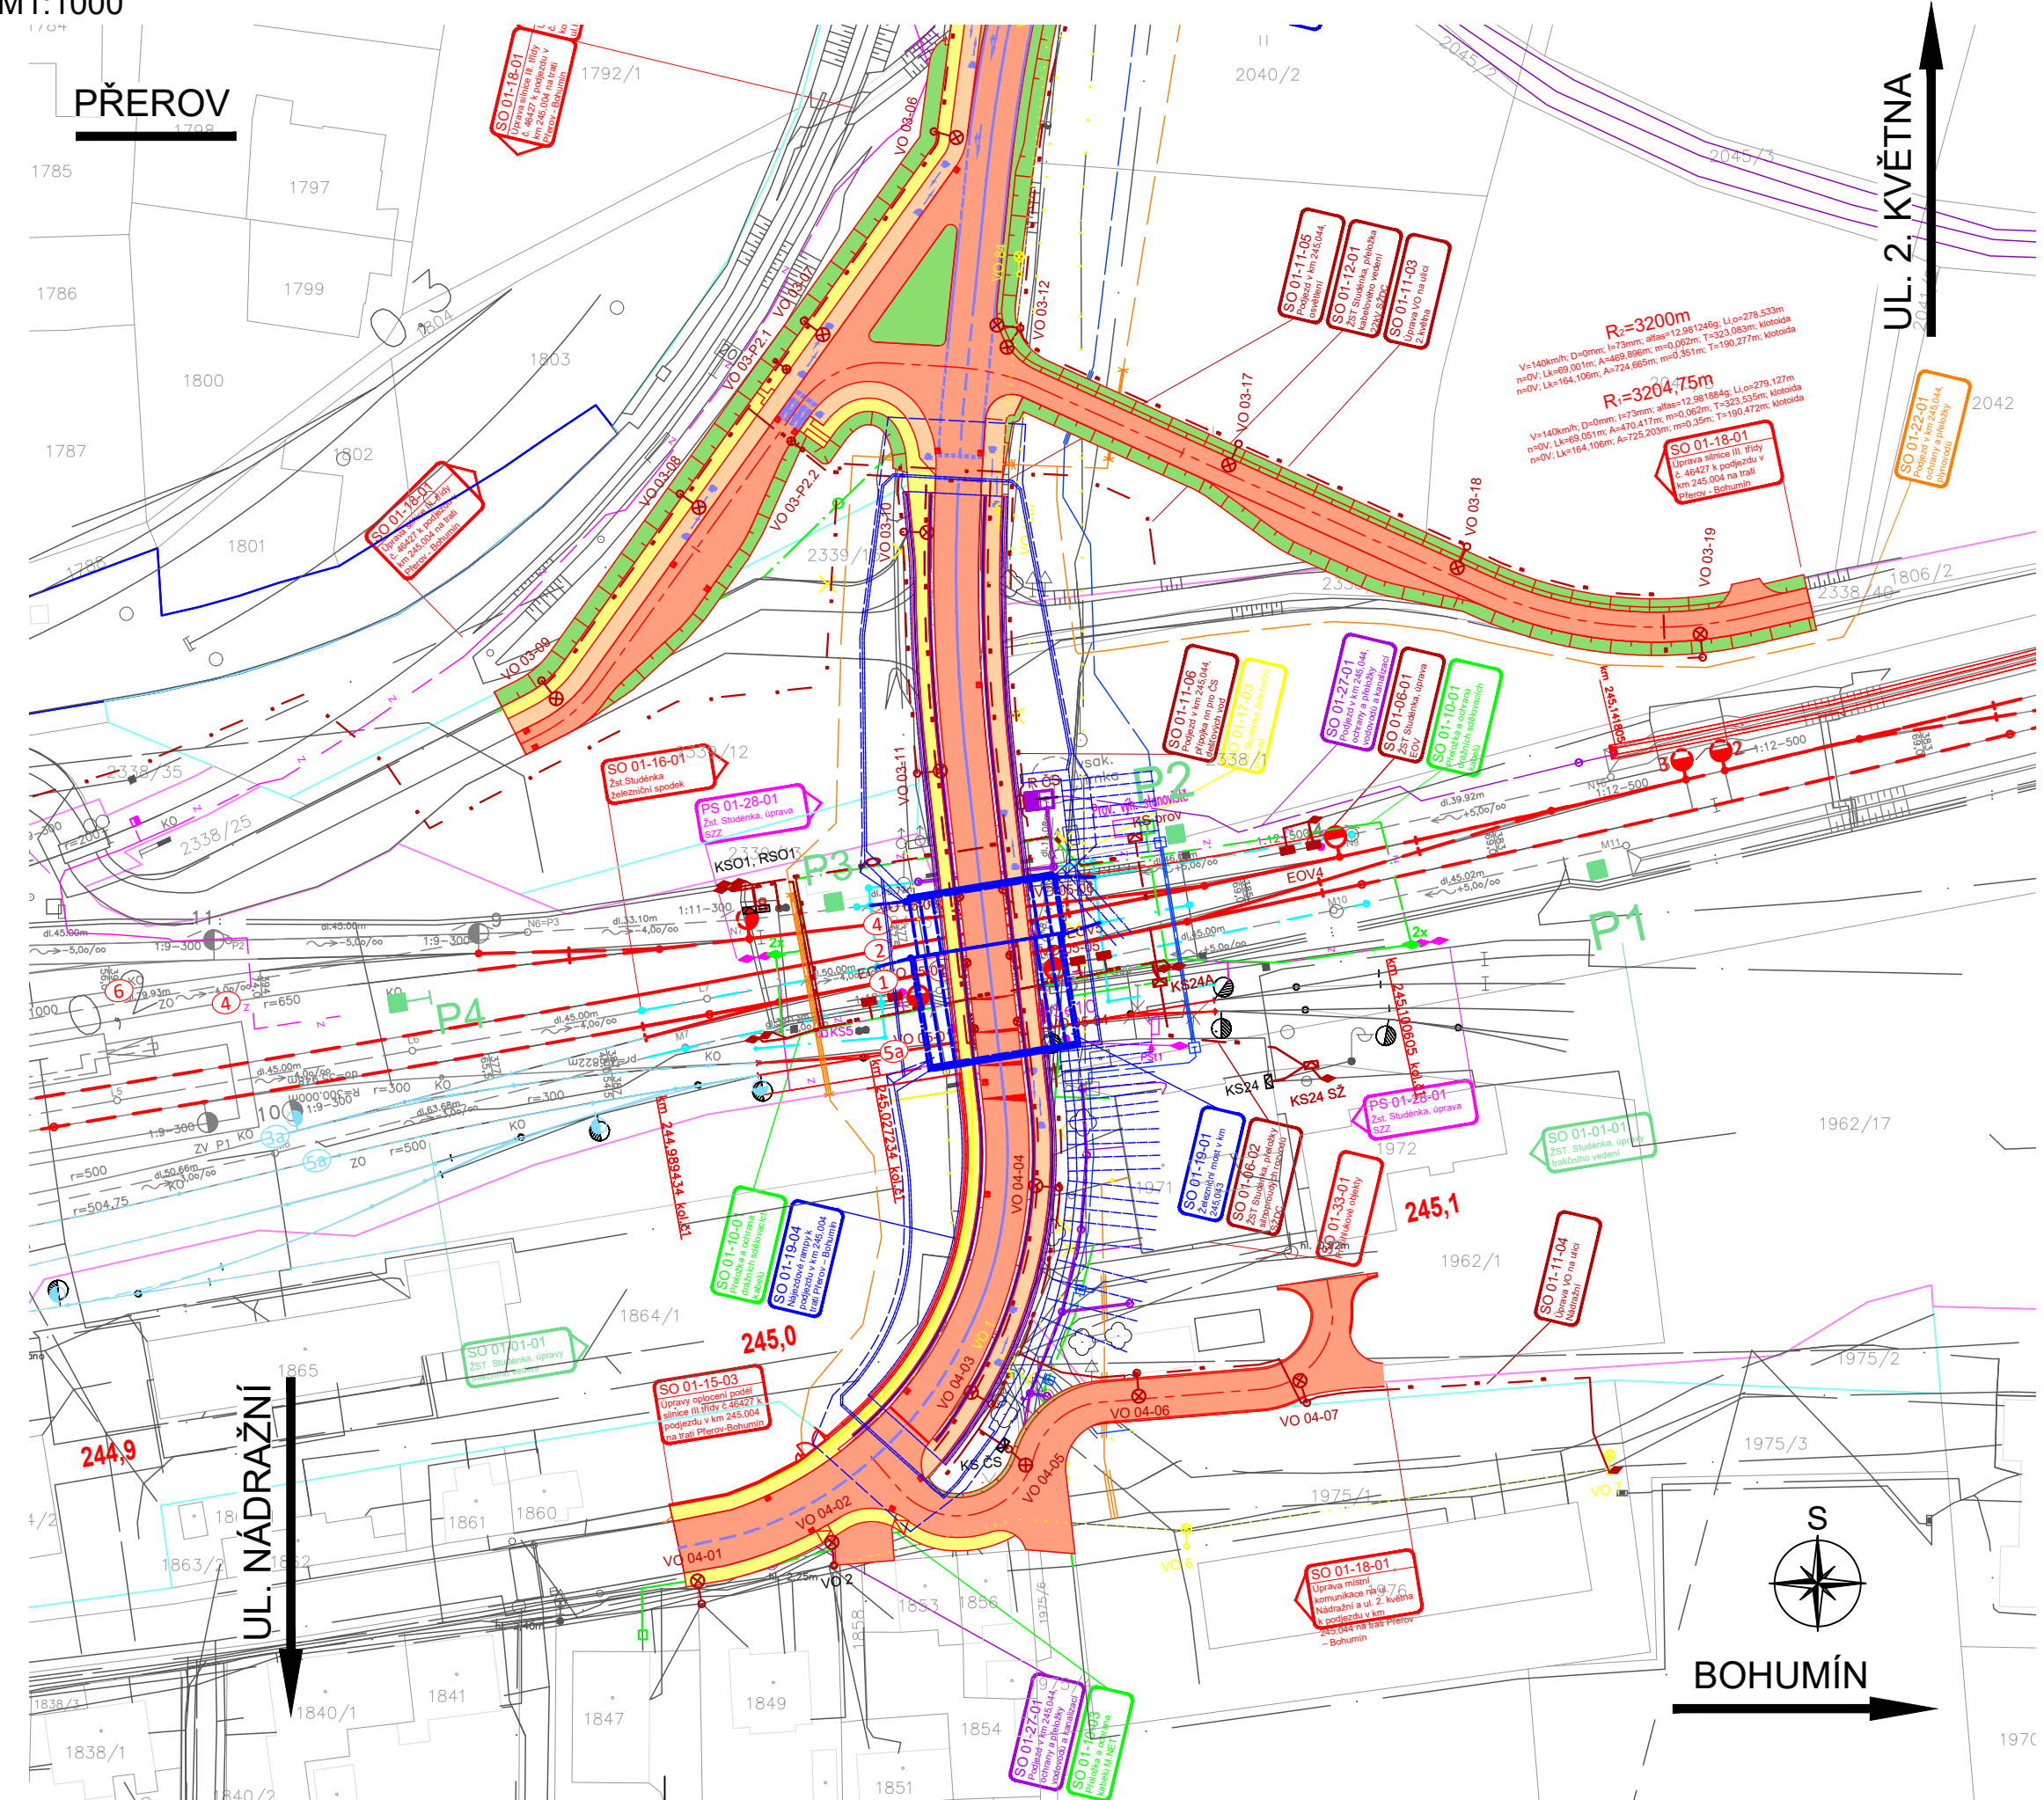




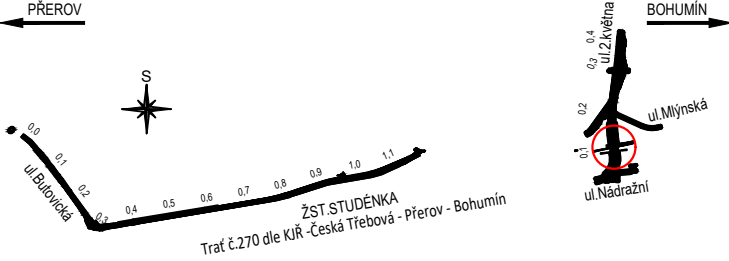
## LEGENDA

- 
- |   |   |
|---|---|
| — | STÁVAJÍCÍ KOLEJE A JINÉ STÁVAJÍCÍ OBJEKTY |
| — | NOVÉ KOLEJE, KOMUNIKACE, POZEMNÍ STAVBY   |
| — | MOSTNÍ OBJEKTY                            |
| — | DEMOLICE A DEMONTÁŽE                      |
| — | ODVODNĚNÍ KOLEJISŤE                       |
| — | VODOVODY                                  |
| — | KANALIZACE                                |
| — | PLYNOVODY                                 |
| — | SILNOPROUDÉ ZAŘÍZENÍ                      |
| — | ZABEZPEČOVACÍ ZAŘÍZENÍ                    |
| — | SDĚLOVACÍ ZAŘÍZENÍ                        |
| — | VODOROVNÉ DOPRAVNÍ ZNAČENÍ                |
| — | TRAKČNÍ VEDENÍ - PROVIZORNÍ               |

-  CHODNÍK
-  VOZOVKA
-  PRUH PRO CYKLISTY
-  NEZPEVNĚNÁ KRAJNICE
-  VEGETAČNÍ ÚPRAVY

- ## SOUVISEJÍCÍ STAVBA

- 

 <div>EVROPSKÁ UNIE Evropské strukturální a investiční fondy Operační program Doprava</div>		<div>Ministerstvo dopravy Státní fond dopravní infrastruktury</div> 	
Jiná ověření:		Paré:	
<div>Orientační schéma:</div> 		Razítko oprávněné osoby:	
Podpis:		Datum:	
Revize:	Datum:	Popis:	Kontroloval:
P01	10/2021	Odevzdání dokumentace k připomínkám	Ing. Radomír Hanák
P02	01/2022	Odevzdání dokumentace po připomínkách	Ing. Radomír Hanák
Stavebník/Investor:		<b>Správa železnic, státní organizace</b>	
Adresa:		Dlážděná 1003/7, 110 00 Praha 1	
Zástupce investora:		Stavební správa východ	
Adresa:		Nerudova 1, 779 00 Olomouc	
Zhotovitel díla:		<b>SUDOP BRNO, spol. s r.o.</b>	
Adresa:		Kounicova 26, 611 36 Brno	
Kontakt:		T: +420 972 625 804 E: sudop@sudop-brno.cz	
Zhotovitel objektu:		<b>SUDOP BRNO, spol. s r.o.</b>	
Adresa:		Kounicova 26, 611 36 Brno	
Kontakt:		T: +420 972 625 804 E: sudop@sudop-brno.cz	
Hlavní projektant (HIP):		Ing. Martin Mráz Ing. Petr Gregor	Specialista: Ing. Karel Pukl
Název stavby/akce:		<b>Náhrada přejezdu P6501 v km 245,044 trati Přerov - Bohumín"</b>	
Název části:		Mosty	
Název objektu/díleč části:		<b>Železniční most v km 245,043</b>	
Název přílohy:		Situační	
Název díleč části přílohy:			
Odpovědný projektant:		Zpracovatel přílohy: Ing. Radomír Hanák	Měřítko: 1:1000 Formáty: 4 A4
Kraj:		Katastrální území: Moravskoslezský	TUDU: 1891 I1
Označení investora:		E617-S-4901/2020	
Označení zhotovitele:		20138-01-0122	
Označení části:		D.2.1.4.1	
Označení objektu/komplexu:		<b>SO 01-19-01</b>	
Číslo přílohy:		<b>2.100</b>	
Stupeň dokumentace:		<b>DSP+PDPS</b>	
Smluvní datum zpracování:		<b>01/2022</b>	
Označení investora:		S 6 1 6 2 2 0 4 9 0 1 - D S P X - D 2 1 4 1 - S 0 0 1 1 9 0 1 - X X - 2 - 1 0 0 - P 0 2	
Stupeň dokumentace:		Část:	
Objekt:		Podoba:	
Příloha:		Revize:	
Prostor pro další informace			