


M1:100



PŮDORYS
1:100

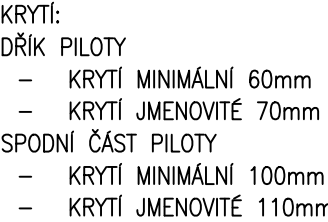

PODKLADNÍ BETON

— DILATAČNÍ SPÁRA

VELKOPRŮMĚROVÉ PILOTY
C25/30–XC2
Ø1220mm DÉLKY 14,5m

ÚLOŽNÝ PRÁH ÚP

PODKLADNÍ BETON

14980



PODKLADNÍ BETON

— DILATAČNÍ SPÁR




VELKOPRŮMĚROVÉ PILOT
- C25/30-XC2
Ø1220mm DĚLKY 14,5m

- ÚLOŽNÝ PRÁH ÚP

- PODKLADNÍ BETON

UL. 2.KVĚTNA

BOHUMÍN

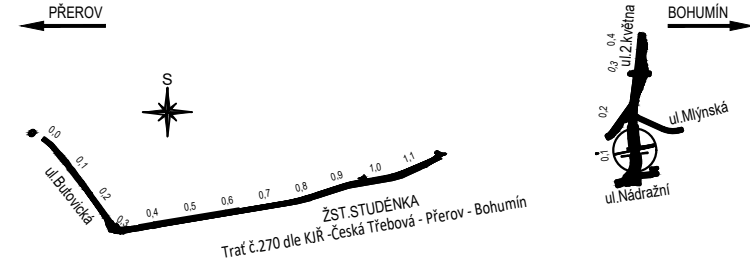 <div>EVROPSKÁ UNIE Evropské strukturální a investiční fondy Operační program Doprava</div>		<div>Ministerstvo dopravy Státní fond dopravní infrastruktury</div> 	
Jiná ověření:		Paré:	
<div>Orientační schéma:</div> 		<div>Razítko oprávněné osoby:</div> <div>Podpis: _____ Datum: _____</div>	
Revize:	Datum:	Popis:	Kontroloval:
P01	10/2021	Odevzdání dokumentace k připomínkám	Ing. Radomír Hanák
P02	01/2022	Odevzdání dokumentace po připomínkách	Ing. Radomír Hanák
Stavebník/Investor:		Správa železnic, státní organizace	
Adresa:		Dlážděná 1003/7, 110 00 Praha 1	
Zástupce investora:		Stavební správa východ	
Adresa:		Nerudova 1, 779 00 Olomouc	
Zhotovitel díla:		SUDOP BRNO, spol. s r.o.	
Adresa:		Kounicova 26, 611 36 Brno	
Kontakt:		T: +420 972 625 804 E: sudop@sudop-brno.cz	
Zhotovitel objektu:		SUDOP BRNO, spol. s r.o.	
Adresa:		Kounicova 26, 611 36 Brno	
Kontakt:		T: +420 972 625 804 E: sudop@sudop-brno.cz	
Hlavní projektant (HIP):		Ing. Martin Mráz Ing. Petr Gregor	Specialista: Ing. Karel Pukl
Název stavby/akce:		Náhrada přejezdu P6501 v km 245,044 trati Přerov - Bohumín"	
Název části:		Mosty	
Název objektu/díleč části:		Železniční most v km 245,043	
Název přílohy:		Výkres hlubinného založení mostu	
Název díleč části přílohy:			
Odpovědný projektant:		Zpracovatel přílohy: Ing. Radomír Hanák	Měřítko: 1:100 Formáty: 4 A4
Kraj:		Katastrální území: Moravskoslezský	TUDU: 1891 II
Označení investora:		E617-S-4901/2020	
Označení zhotovitele:		20138-01-0122	
Označení části:		D.2.1.4.1	
Označení objektu/komplexu:		SO 01-19-01	
Číslo přílohy:		2.501	
Stupeň dokumentace:		DSP+PDPS	
Smluvní datum zpracování:		01/2022	
Označení investora:		S 6 6 2 2 0 4 9 0 I - D S P X - D 2 I 4 I I - S 0 0 J I 9 0 I - X X - 2 - 5 0 I - P 0 2	
Stupeň dokumentace:		Část:	
Objekt:		Příloha:	
Revize:			
Prostor pro další informace			