


SITUACE PODROBNÉHO IG PRŮZKUMU
KM 142,500 - 144,600
M 1 : 1 000



Kvalifikační předpoklady: 2 přílohy Kvalifikační předpoklady: 2 přílohy		"RS 1 VRT Prosenice - Ostrava-Svinov"	
Název zakázky: Název ústí: Název přírhy: Název ústí (slovy): Opatrování náleži: Zpracovatel: Zhotovitel: Adresa:	Projekt povolení a realizace výstavby a provozu zařízení pro výrobu a distribuci elektrické energie PV, 2.2.26 - Podrobná situace km 142,500 - 144,600 Ing. Jaroslav Lossmann, Ph.D. Bc. Michaela Bednářka SAFETY PRO s.r.o. Rytířská 434/60, 729 00 Olomouc		
Zpracovatel/Dropitel: Adresa:	Správa Státního národního úřadu Důlního 100/77, 110 00 Praha 1		
		Zpracoval investitor: Evidenční číslo: Datum: Dupli dokumentů: Datum: listopad 2024 Měřítko: 1:1000	PRÁVA ZELDENÍ