
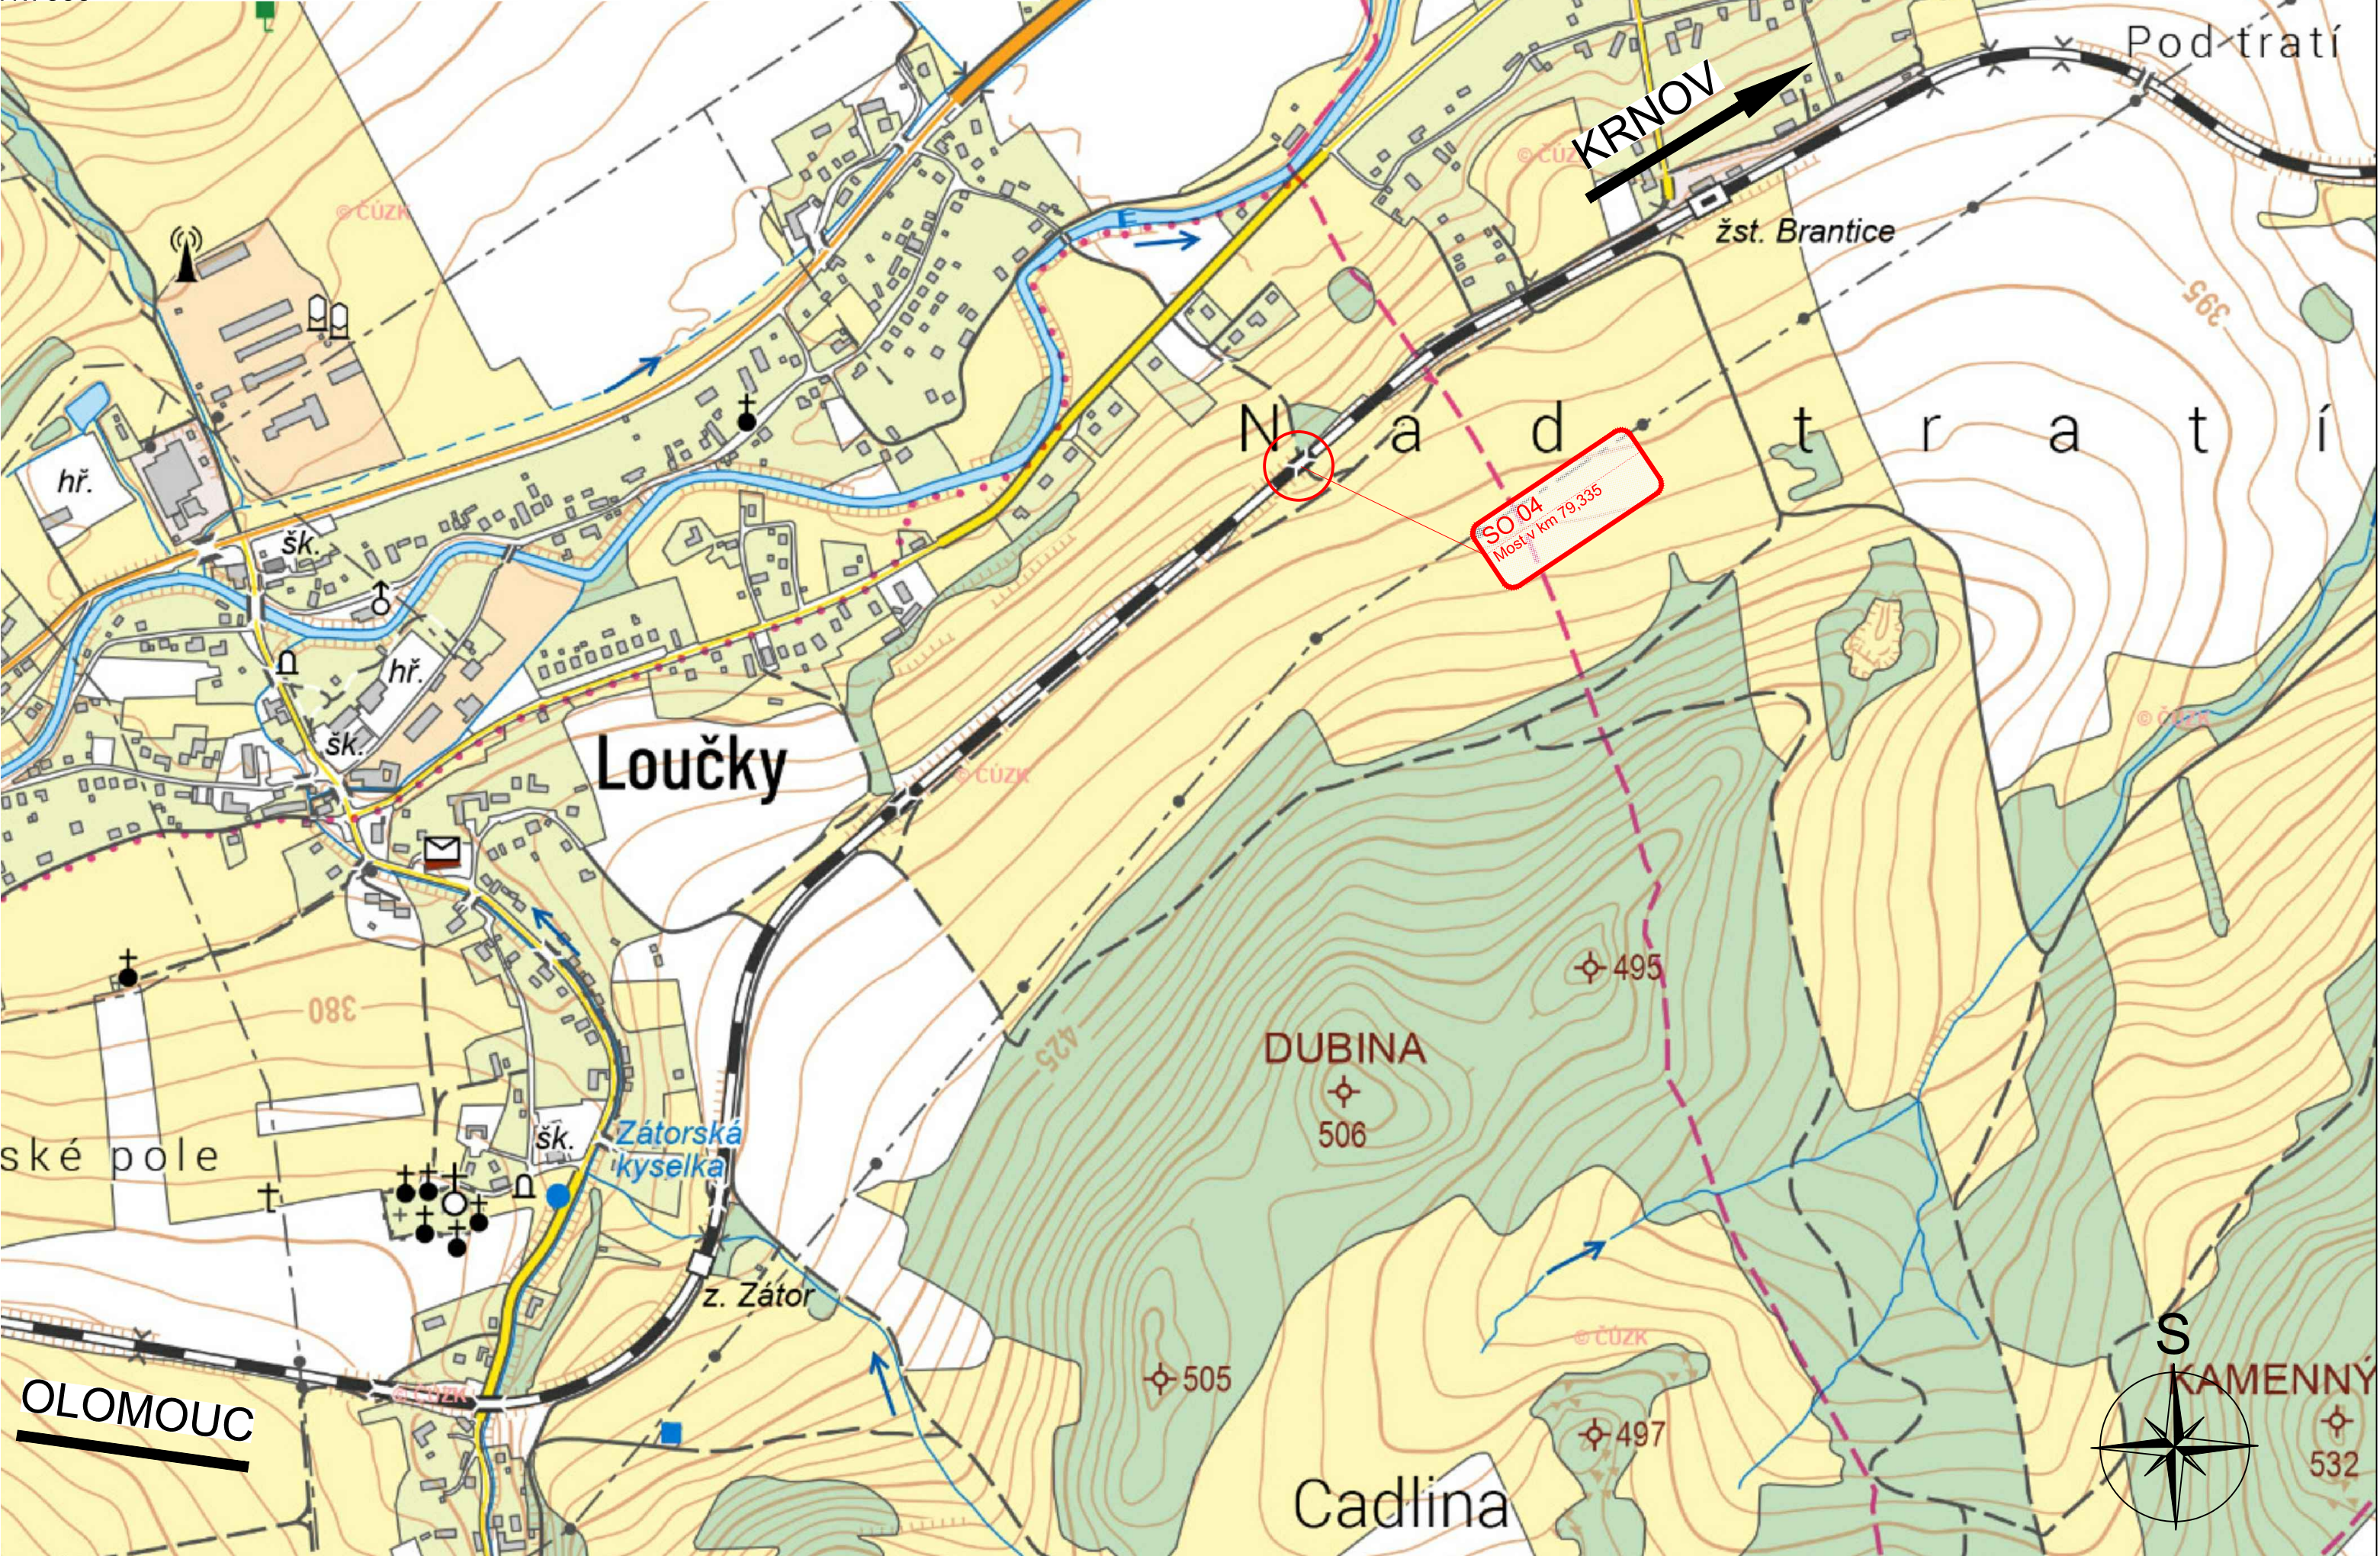
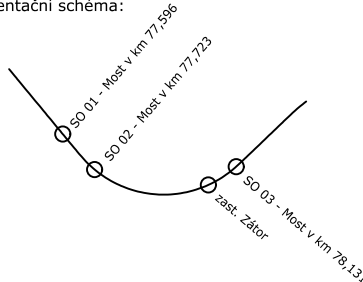


M1:7000

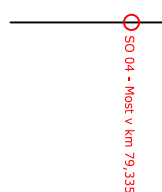

Jiná ověření:		Paré:	
<div>Orientační schéma: </div>		<div>Razítko oprávněné osoby: </div>	
Revize:	Datum:	Popis:	Kontroloval:
000	30.08.2024	Definitivní odevzdání dokumentace	Ing. Štěpán Kameš
Stavebník/Investor:		Správa železnic, státní organizace	
Adresa:		Dlážděná 1003/7, 110 00 Praha 1	
Zástupce investora:		Oblastní ředitelství Ostrava	
Adresa:		Muglinovská 1038, 702 00 Ostrava	
Zhotovitel díla:		SUDOP BRNO, spol. s r.o.	
Adresa:		Kounicova 26, 611 36 Brno	
Kontakt:		T: +420 972 625 804 E: sudop@sudop-brno.cz	
Zhotovitel objektu:		SUDOP BRNO, spol. s r.o.	
Adresa:		Kounicova 26, 611 36 Brno	
Kontakt:		T: +420 972 625 804 E: sudop@sudop-brno.cz	
Hlavní projektant (HIP):		Ing. Štěpán Kameš	Specialista: Ing. Štěpán Kameš
Název stavby/akce:		Mosty na trati Olomouc hl. n. – Krnov (2191): SO 04 - Most v km 79,335	
Název části:		Situacní výkresy	
Název objektu/díle části:		Situace širších vztahů	
Název přílohy:		Číslo přílohy:	
Název díle části přílohy:		Stupeň dokumentace:	
Odpovědný projektant:		Zpracovatel přílohy: Ing. Štěpán Kameš	Měřítko: 1:7000 Formáty: 3 A4
Kraj:		Katastrální území: Zátor [791202]	TUDU: 2191 22
Moravskoslezský		Smluvní datum zpracování: 30.08.2024	
Označení investora:		R602300012	
Označení zhotovitele:		23122	
Označení části:		C.1	
Označení objektu/komplexu:			
Označení přílohy:			
Označení díle části přílohy:			
Označení dokumentace:		PDPS	
Označení přílohy:		Smluvní datum zpracování: 30.08.2024	
Označení díle části přílohy:			
Označení dokumentace:		PDPS	
Označení přílohy:		Smluvní datum zpracování: 30.08.2024	
O			