


SK 14-00-02 ŽELEZNIČNÍ SVRŠEK A SPODEK, KM 0,800 – KM 2,400
SITUACE KM 1,600 – 2,400, M 1:1000

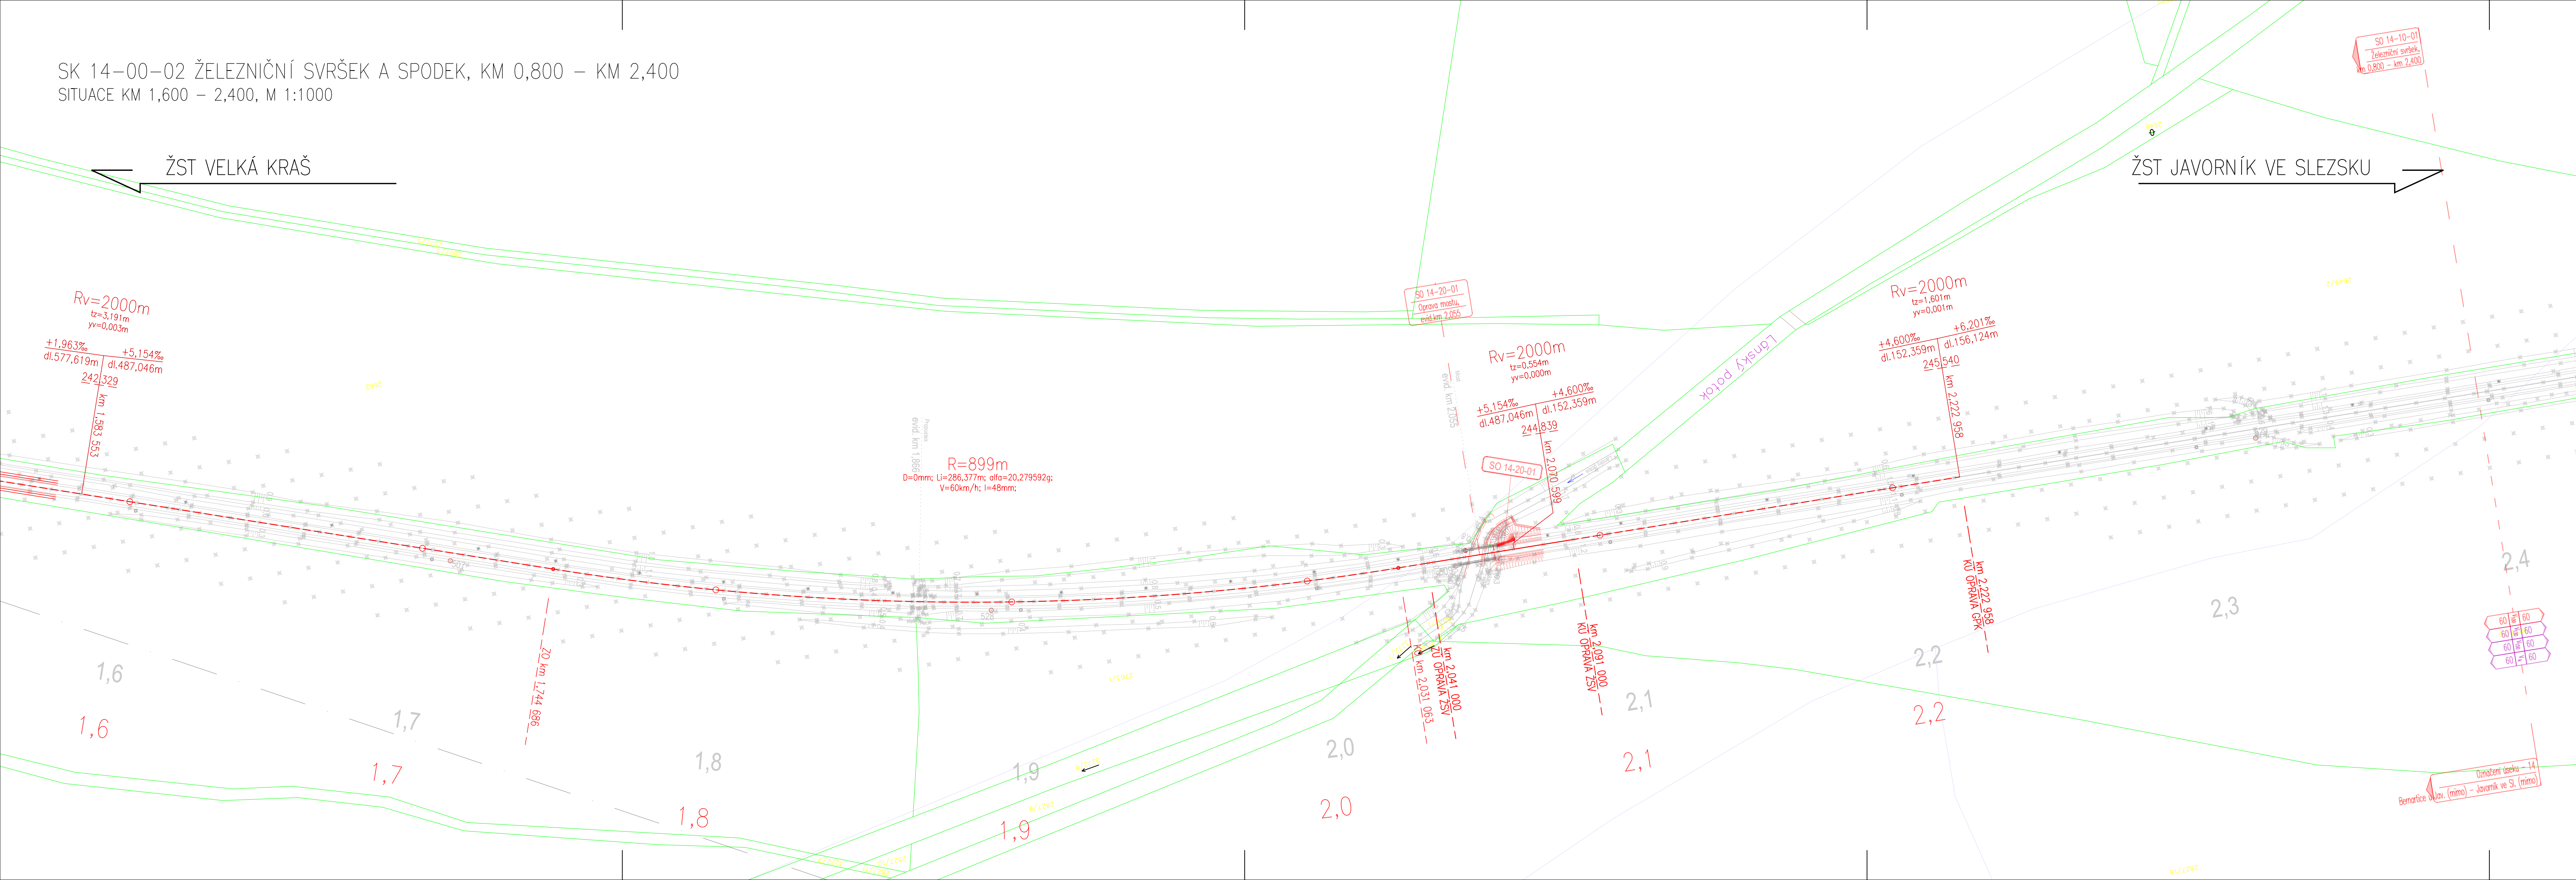


SOUVISEJÍCÍ SO A PS:

SO 14-20-01 OPRAVA MOSTU, EVID.KM 2,055
SO 14-21-01 OBNOVA PROPUSTKU, EVID.KM 1,166
SO 14-22-02 OBNOVA PROPUSTKU, EVID.KM 1,262

LEGENDA:

- NOVÝ STAV
- STÁVAJÍCÍ STAV
- RUŠENÉ KONSTRUKCE
- HRANICE PARCEL KATASTRU NEMOVITOSTÍ
- ODVODNĚNÍ
- KONSTRUKCE PRAŽCOVÉHO PODLOŽÍ

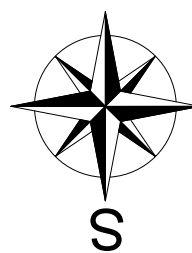

Revize:	Datum:	Popis:	Kontroloval:
000	28.4.2025	PDPS – Definitivní odevzdání dokumentace	Martin Lipenský, DiS.

Stavebník/Investor:	Správa železnic, státní organizace Dlažďená 1003/7, Praha 1 - Nové Město, 110 00 IČO: 709 94 234	
Zástupce investora:	OR Ostrava, Muglinovská 1038/5, 702 00 Ostrava	

Generální projektant:	PRODIN a.s. K Vápence 2745, 530 02 Pardubice T: +420 466 055 130 IČO: 252 92 161 E: info@prodin.cz	
Hlavní projektant (HIP):	Ing. Petr Burda	Souřadný systém: S-JTSK, B.p.v.

Název stavby/akce:	Odstranění havarijního stavu po povodních 2024 – komplexní oprava trati v úseku Vápenná – Javorník ve Slezsku – PD	Zakázka: 31/24/1041.208
Místo stavby	Olomoucký kraj TUDU 137106 - 137202 Vápenná (mimo) - Javorník (mimo)	Datum: 28.4.2025
Název části:	Železniční svršek a spodek	Stupeň dokumentace: PDPS
Název objektu:	Železniční svršek a spodek, km 0,800 - km 2,400	Označení části: D.2.1.1.5
Odpovědný projektant:	Martin Lipenský, DiS.	Označení objektu: SK 14-00-02
Zpracovatel přílohy:	Ing. Tomáš Dvořáček	Formát: 6x A4
Název přílohy:	Situace km 1,600 - 2,400	Měřítko: 1:1000
		Číslo přílohy: 2.002
		Č. paré: