
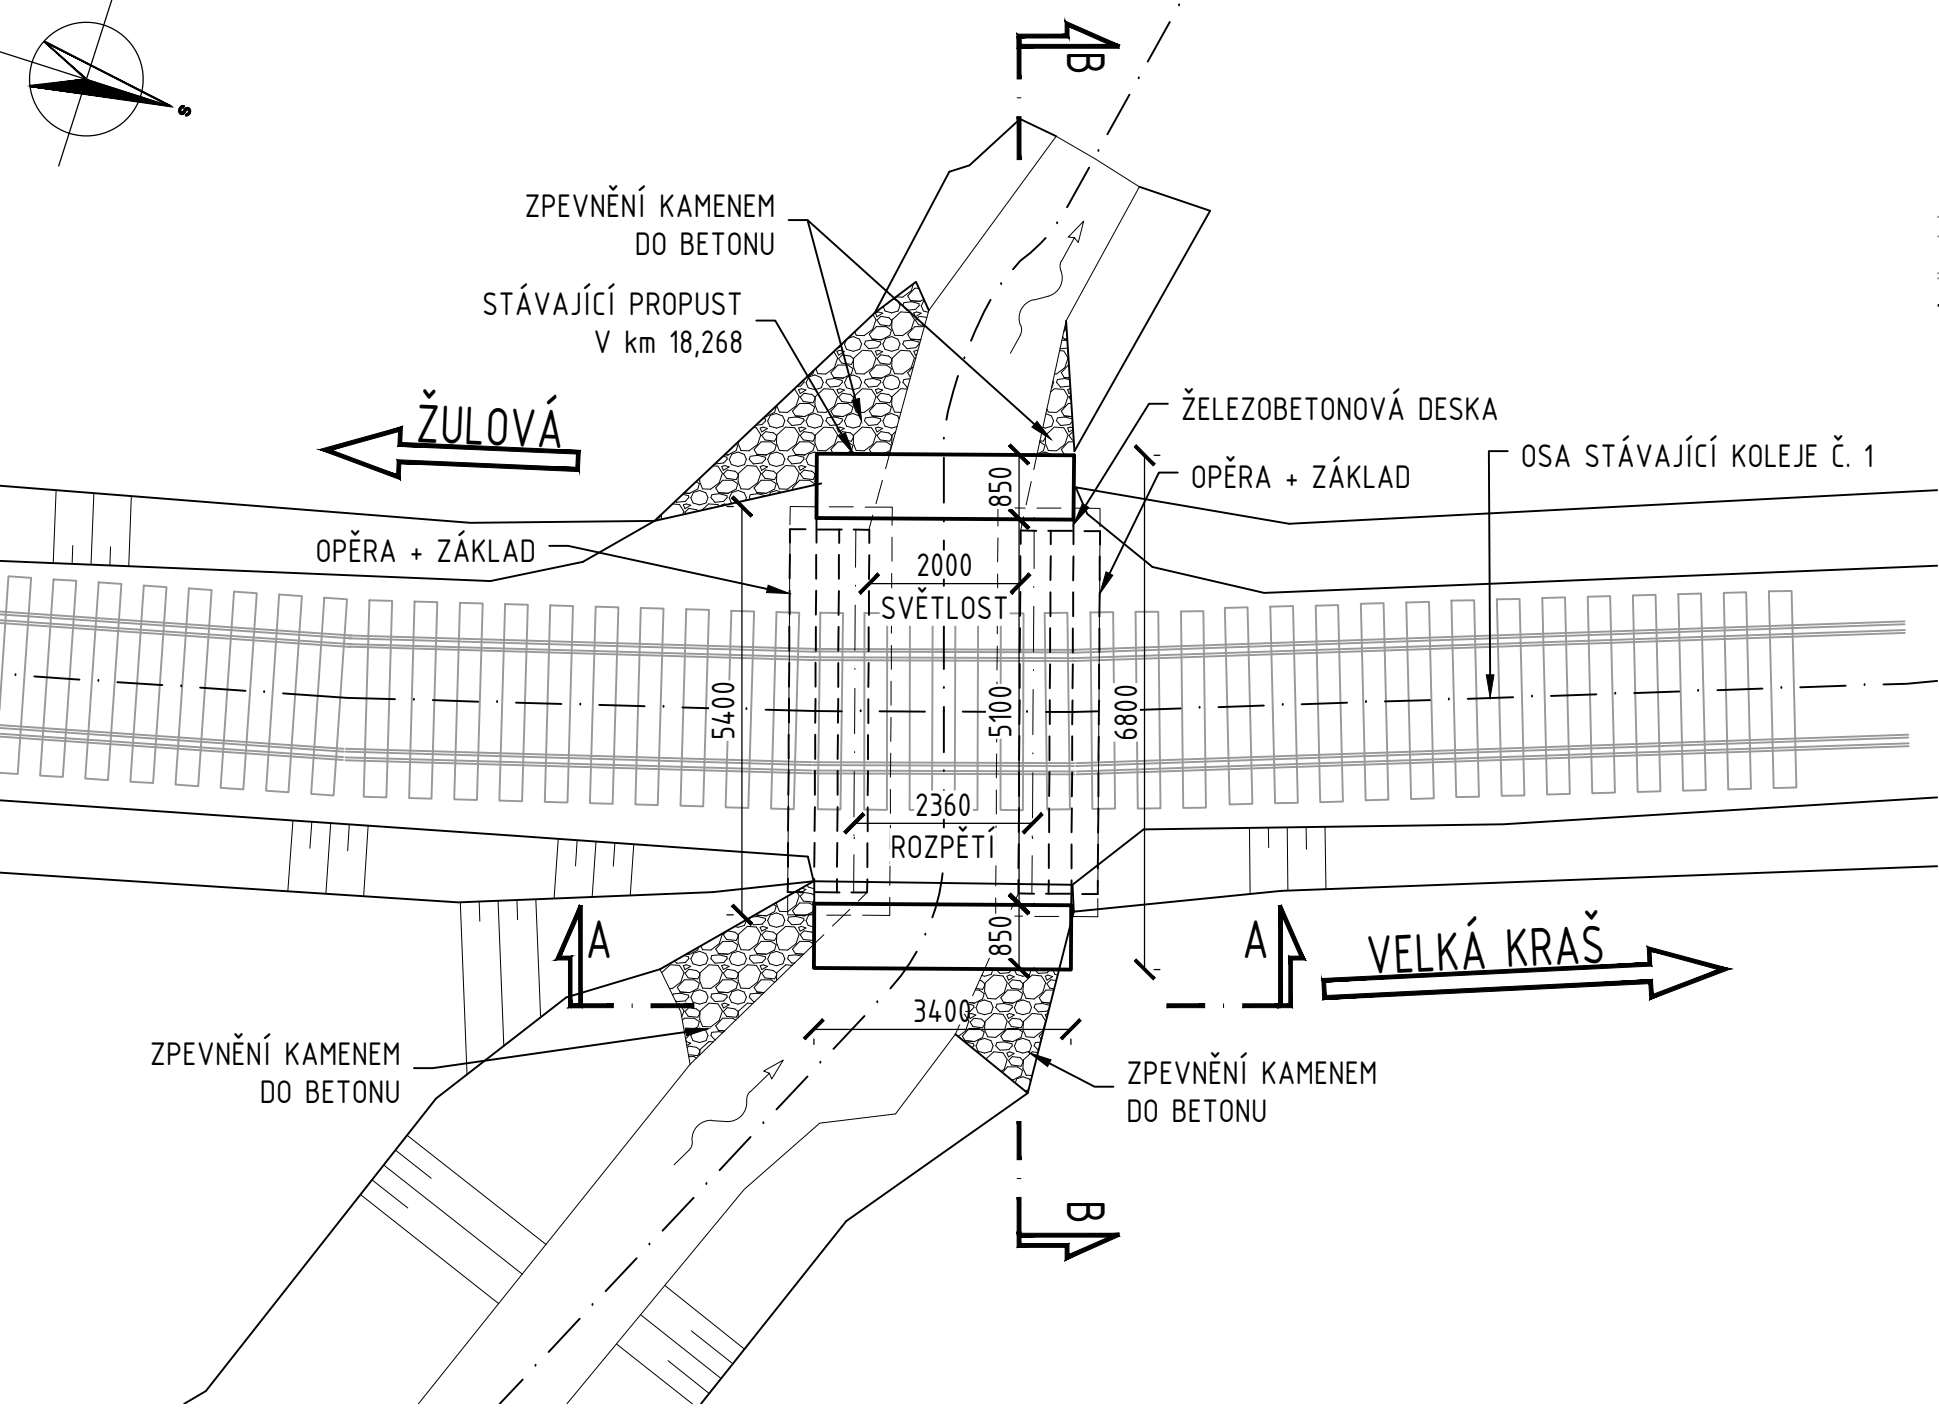



SO 12-21-01, evid. km 18,268

PŘEHLEDNÝ VÝKRES STÁVAJÍCÍHO STAVU


PŮDORYS
1:100

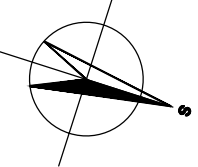

POHLED A-A 1:20

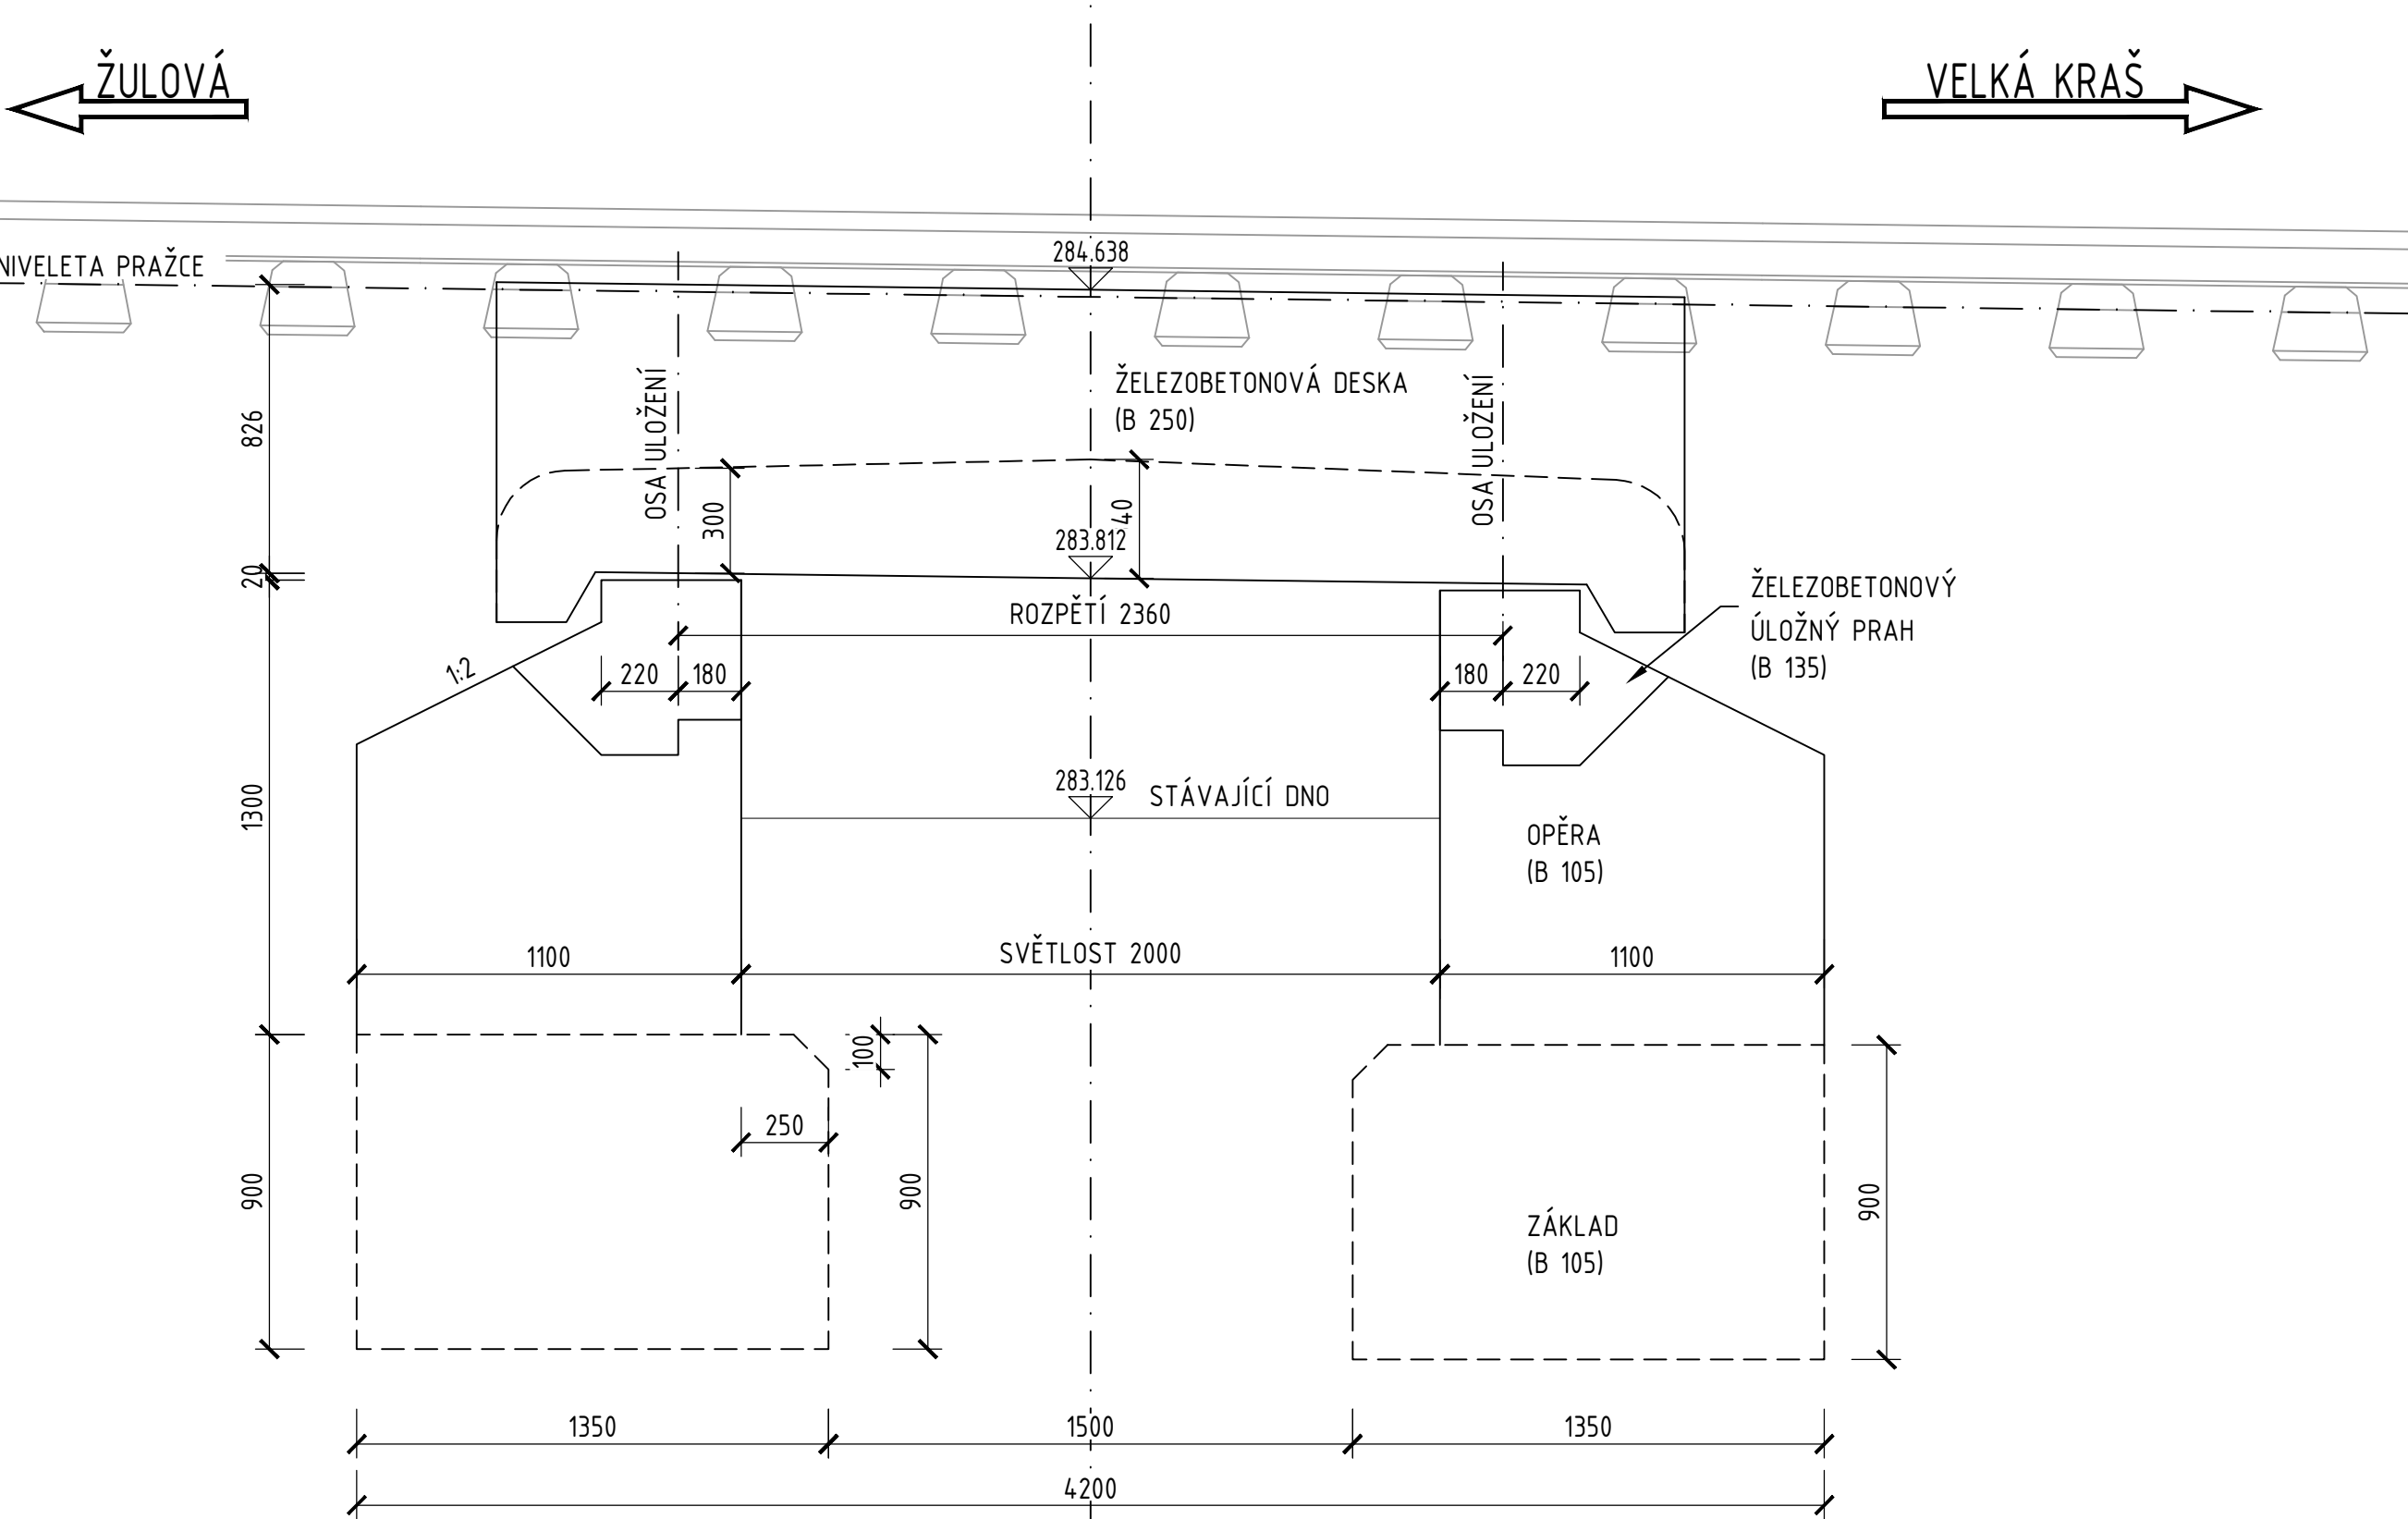

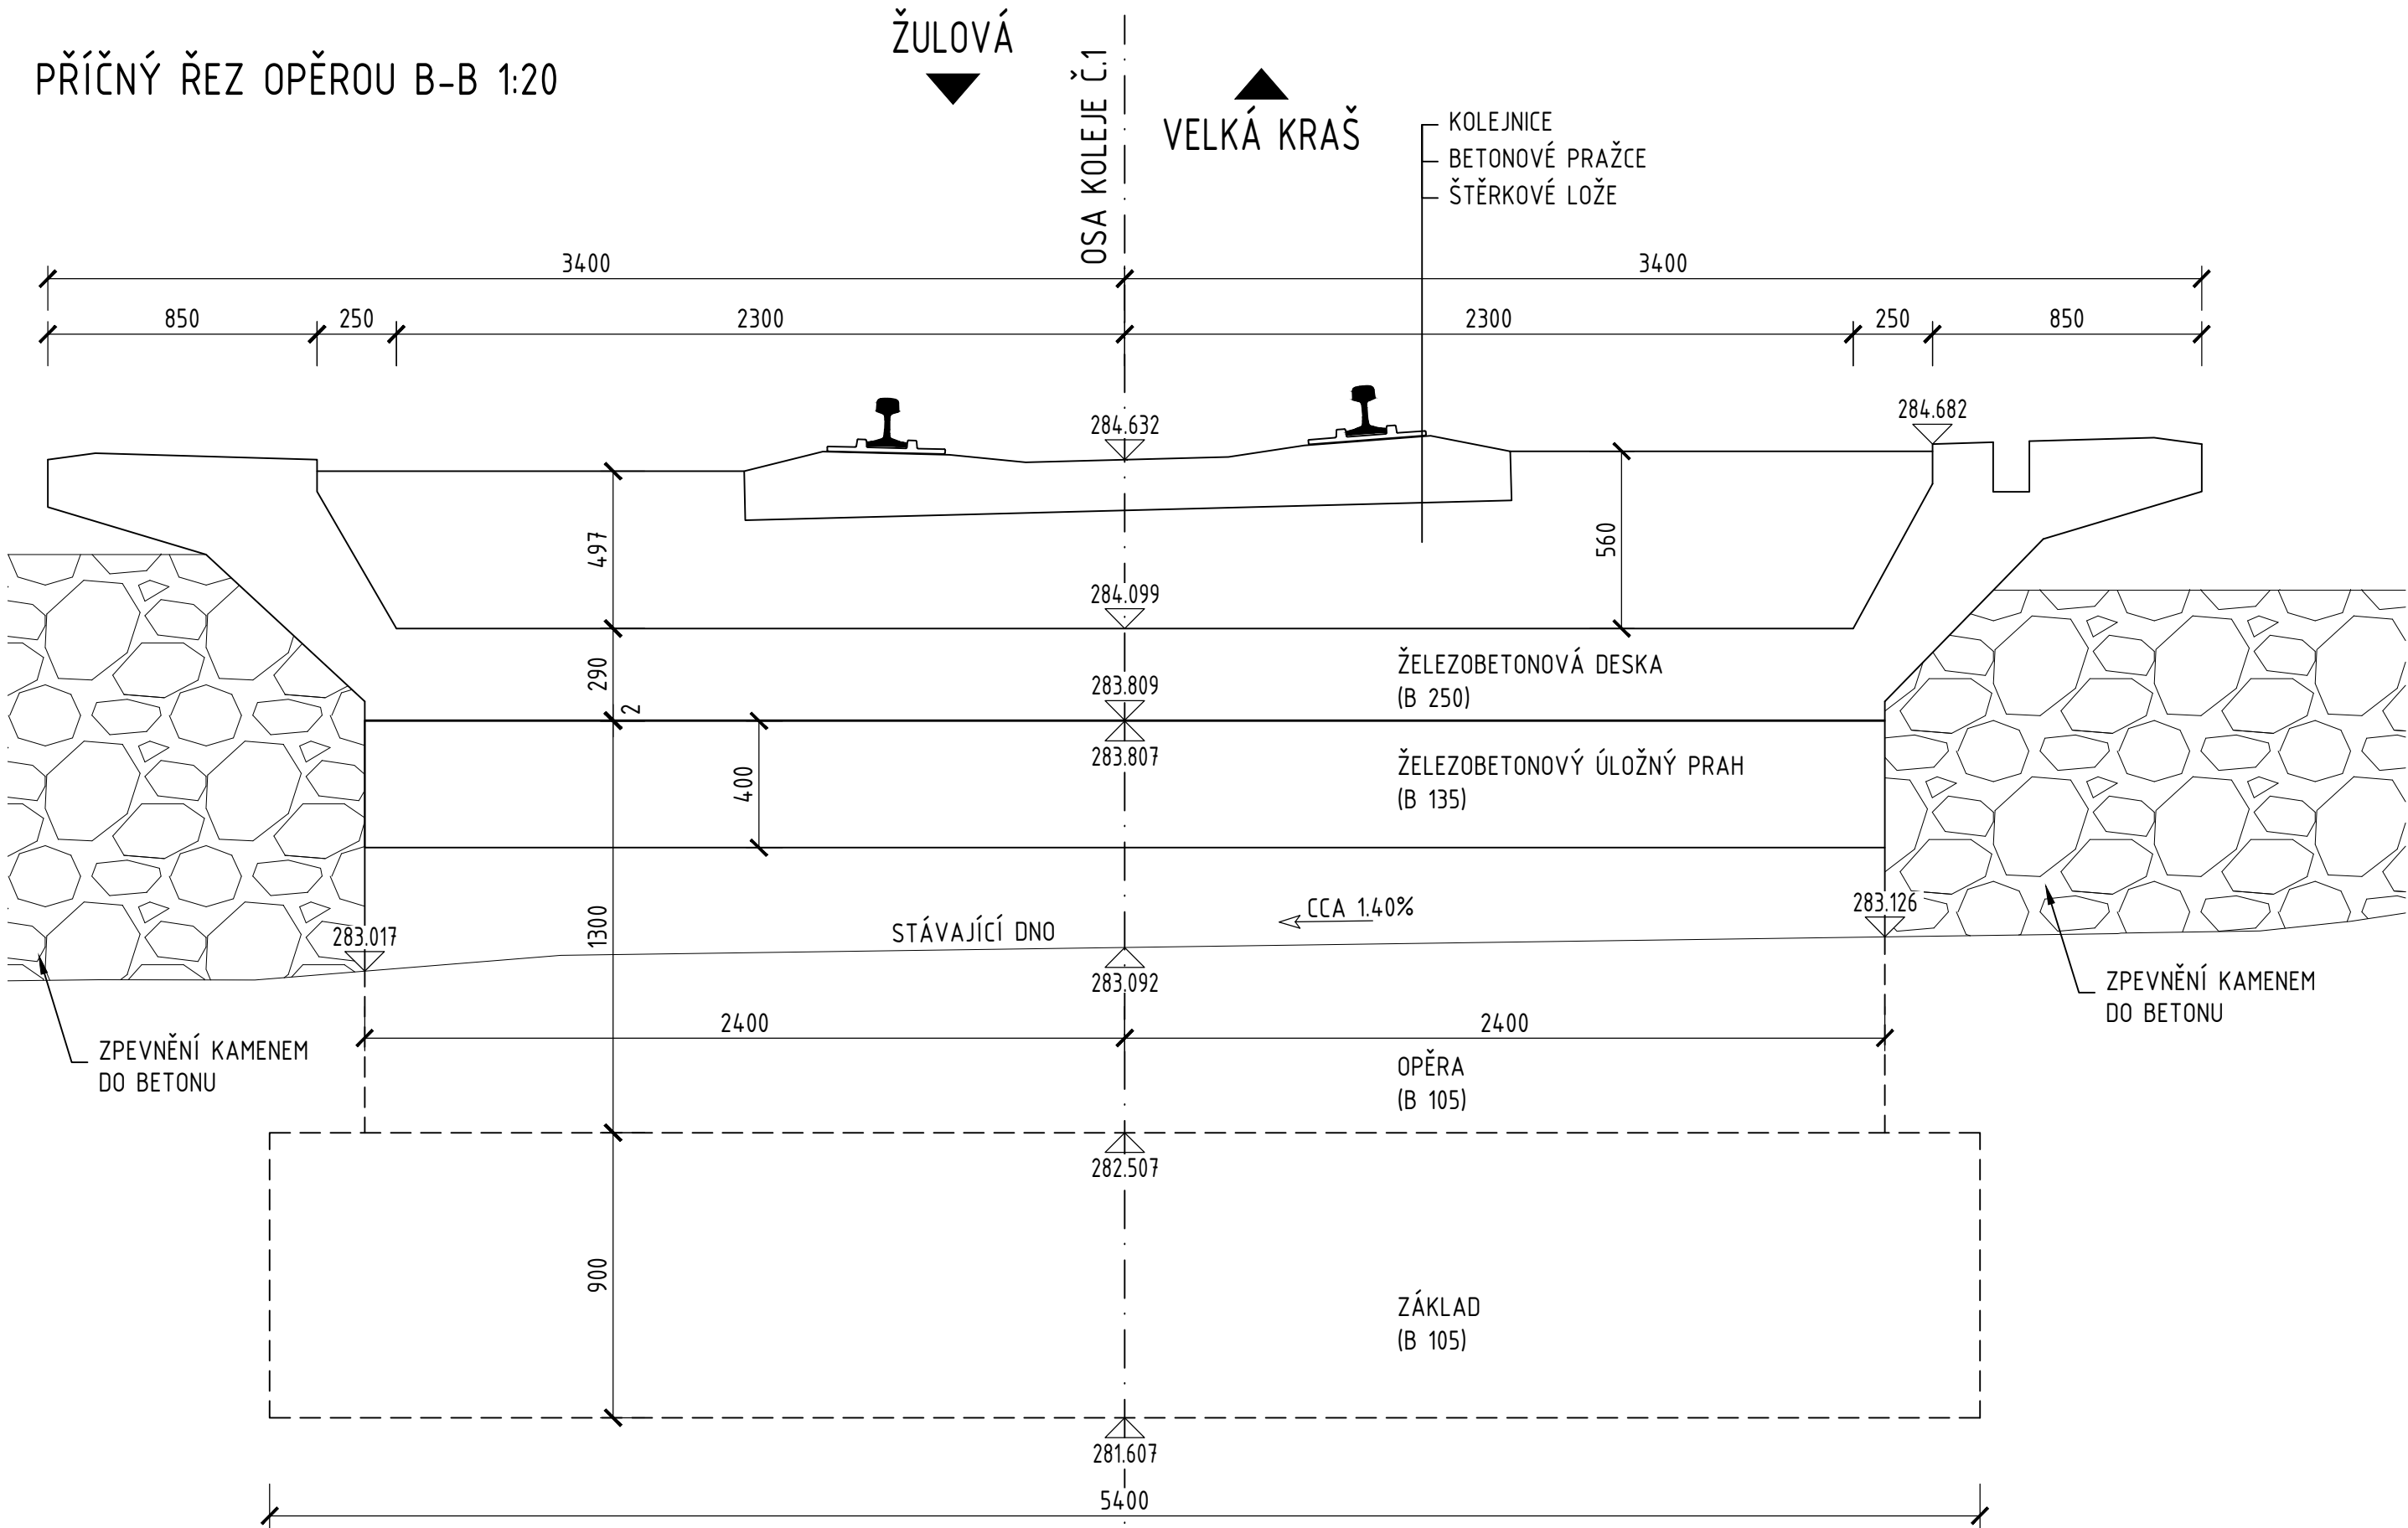


PŘÍČNÝ ŘEZ OPĚROU B-B 1:20



POZN. VÝŠKOVÉ KÓTY JSOU POUZE ORIENTAČNÍ

| | | | |
|---------|-----------|--|-----------------------|
| Revize: | Datum: | Popis: | Kontroloval: |
| 000 | 28.4.2025 | PDPS - Definitivní odevzdání dokumentace | Martin Lipenský, DiS. |
| | | | |
| | | | |

| | | |
|---------------------|---|---|
| Stavebník/investor: | Správa železnic, státní organizace Díazdění 1003/7, Praha 1 - Nové Město, 110 00 IČO: 709 94 234 |  |
| Zástupce investora: | OR Ostrava, Muglinovská 1038/5, 702 00 Ostrava | |

| | | |
|--------------------------|---|---|
| Generální projektant: | PRODIN a.s. K Vápence 2745, 530 02 Pardubice T: +420 466 055 130 IČO: 252 92 161 E: info@prodin.cz |  |
| Zhotovitel profese: | Stráský, Husty a partneři s.r.o. Bohunická 133/50, 619 00 Brno T: +420 547 101 811 IČO: 188 27 527 E: shp@shp.eu Vedoucí projektant: Ing. Vladimír Puda |  |
| Hlavní projektant (HIP): | Ing. Petr Burda | Souřadný systém: S-JTSK, B.p.v. |

| | | |
|-----------------------|---|--------------------------------------|
| Název stavby/akce: | Odstranění havarijního stavu po povodních 2024 – komplexní oprava trati v úseku Vápenná – Javorník ve Slezsku – PD | Zakázka: 31/24/1041.208 |
| Místo stavby | Olomoucký kraj TUDU 137106 - 137202 Vápenná (mimo) - Javorník (mimo) | Datum: 28.4.2025 |
| Název části: | Mosty, propustky, zdi | Stupeň dokumentace: PDPS |
| Název objektu: | Obnova propustky, evid.km 18,268 | Označení části: D.2.1.4.2.3 |
| Odpovědný projektant: | Ing. Tomáš Vachutka | Označení objektu: SO 12-21-01 |
| Zpracovatel přílohy: | Jana Vašenkova | Formát: 6 x A4 |
| Název přílohy: | Přehledný výkres stávajícího stavu | Měřítko: 1:100; 1:20 |
| | | Číslo přílohy: 2.002 Č.pará: |