



SO 12-21-04 Obnova propustku, evid. km 19,175

PŘEHLEDNÝ VÝKRES STÁVAJÍCÍHO STAVU


PŮDORYS
M 1:50

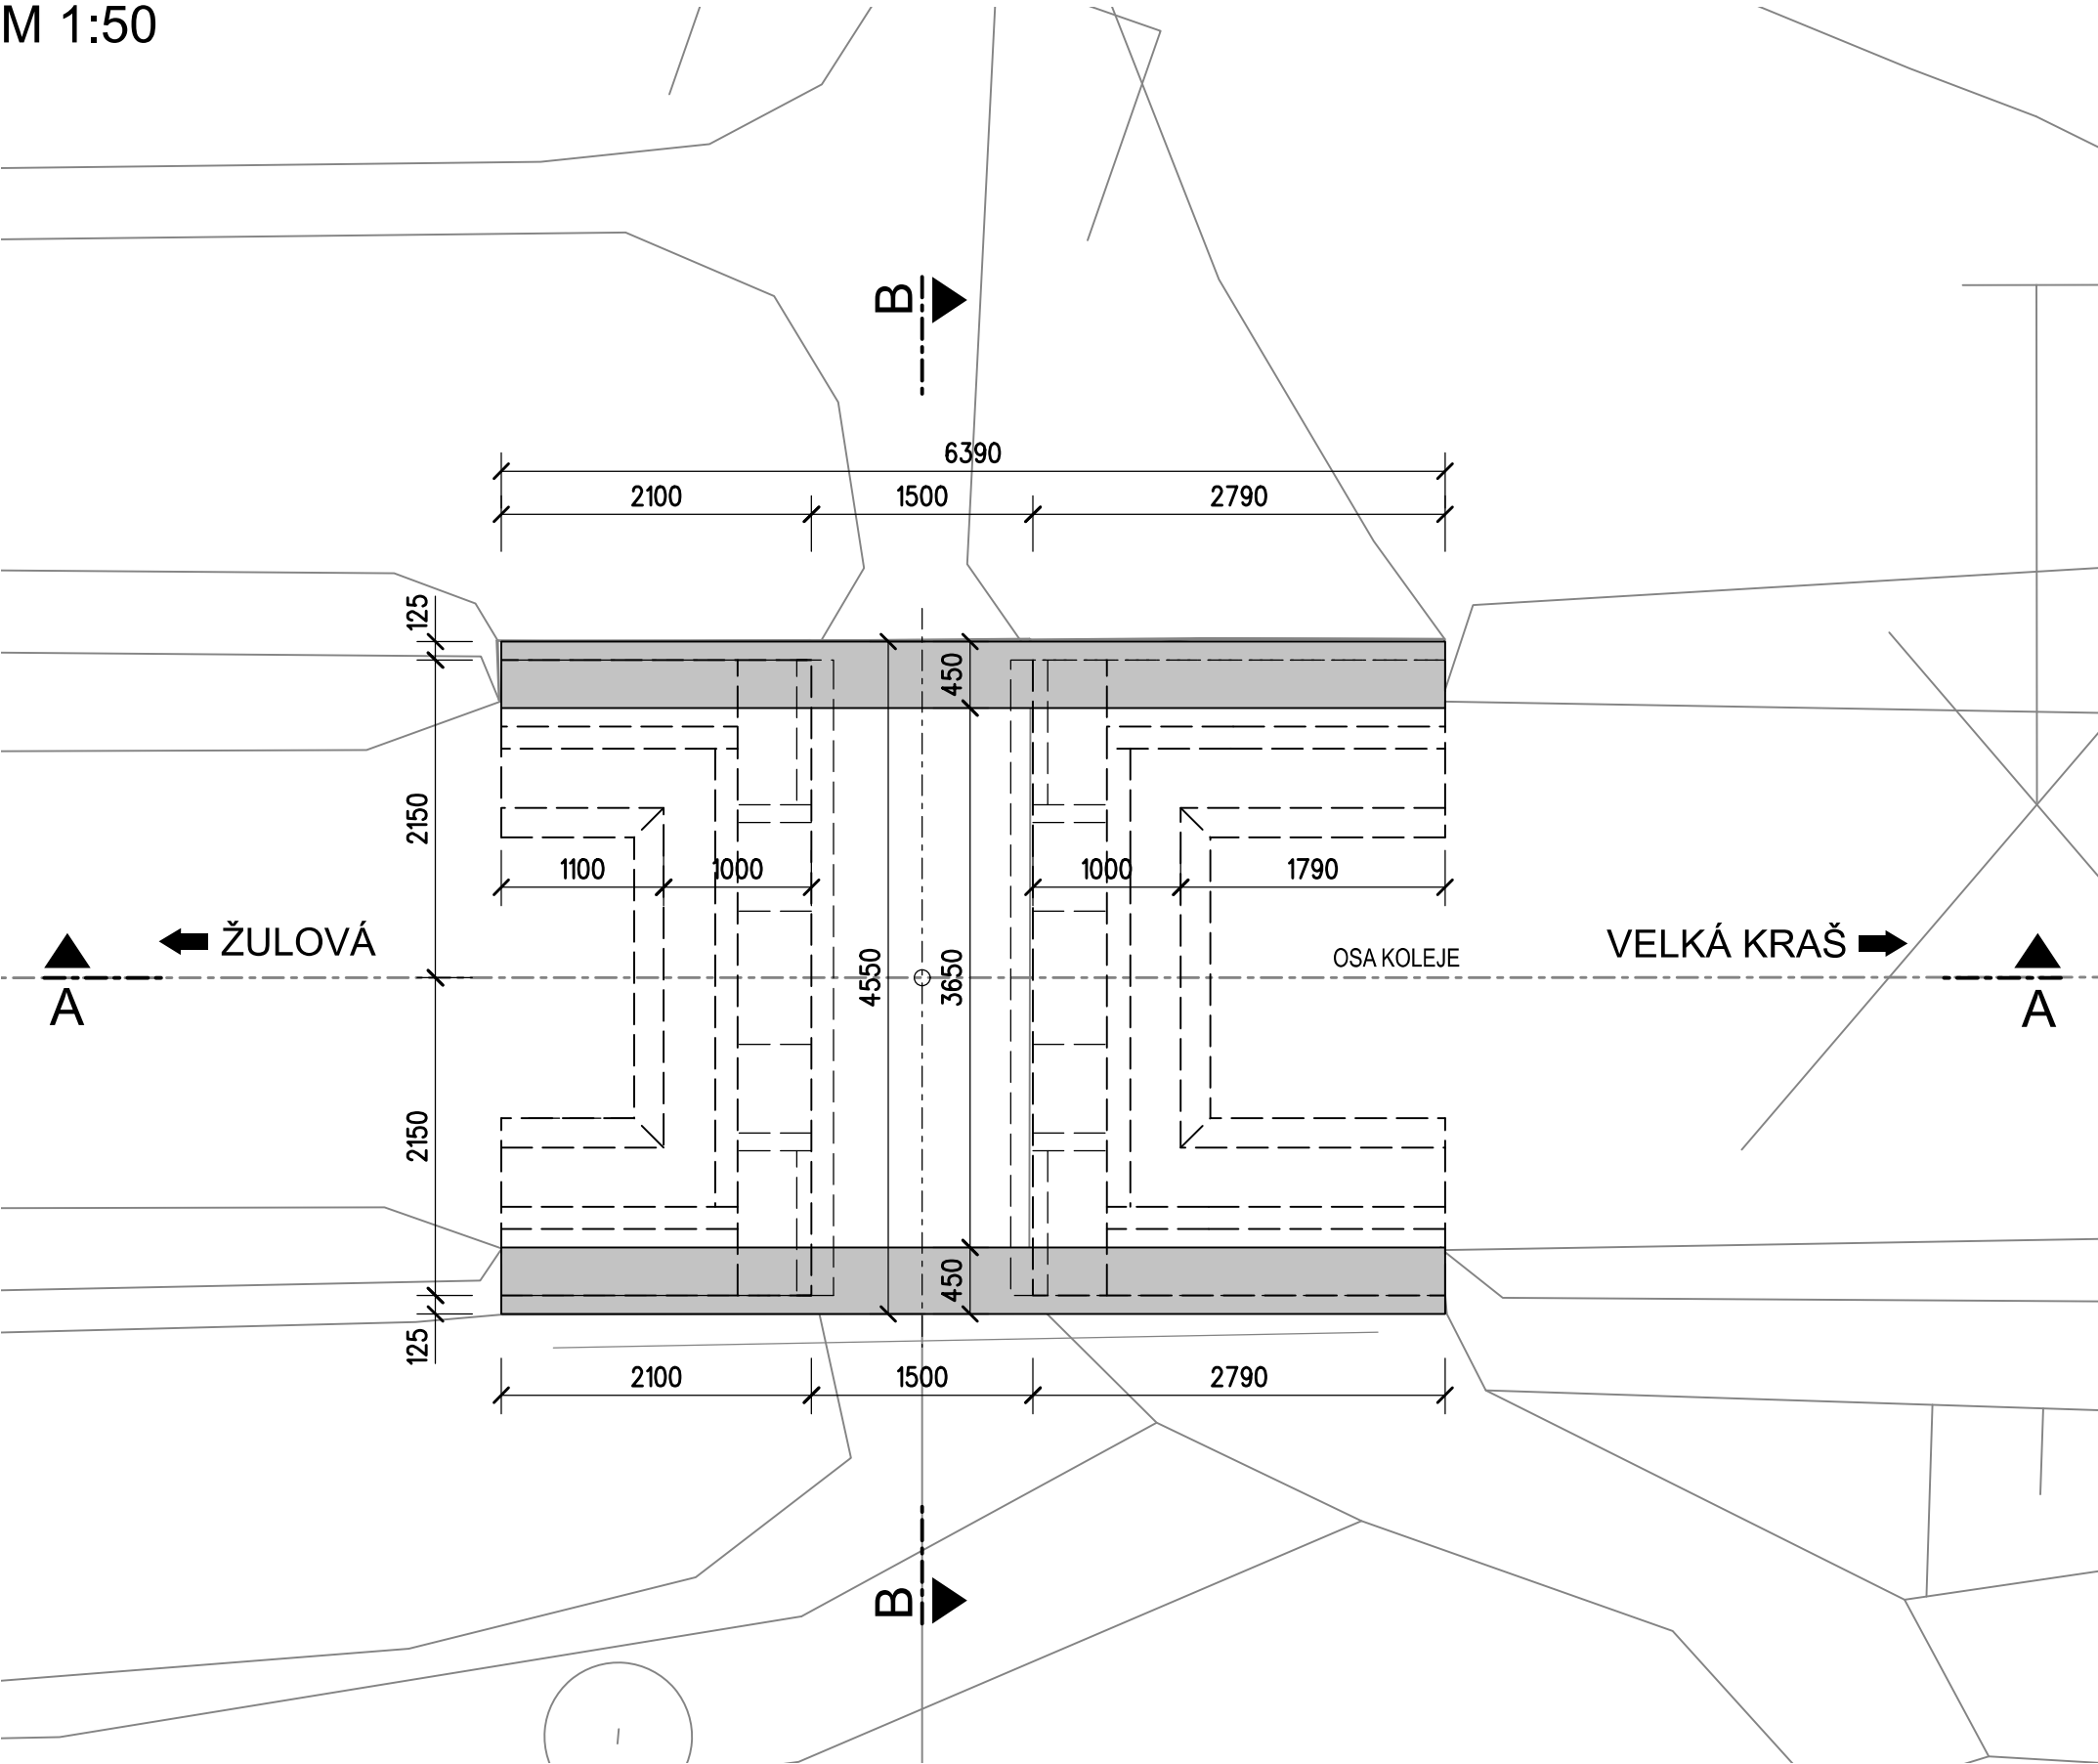

PODÉLNÝ ŘEZ A-A
M 1:50

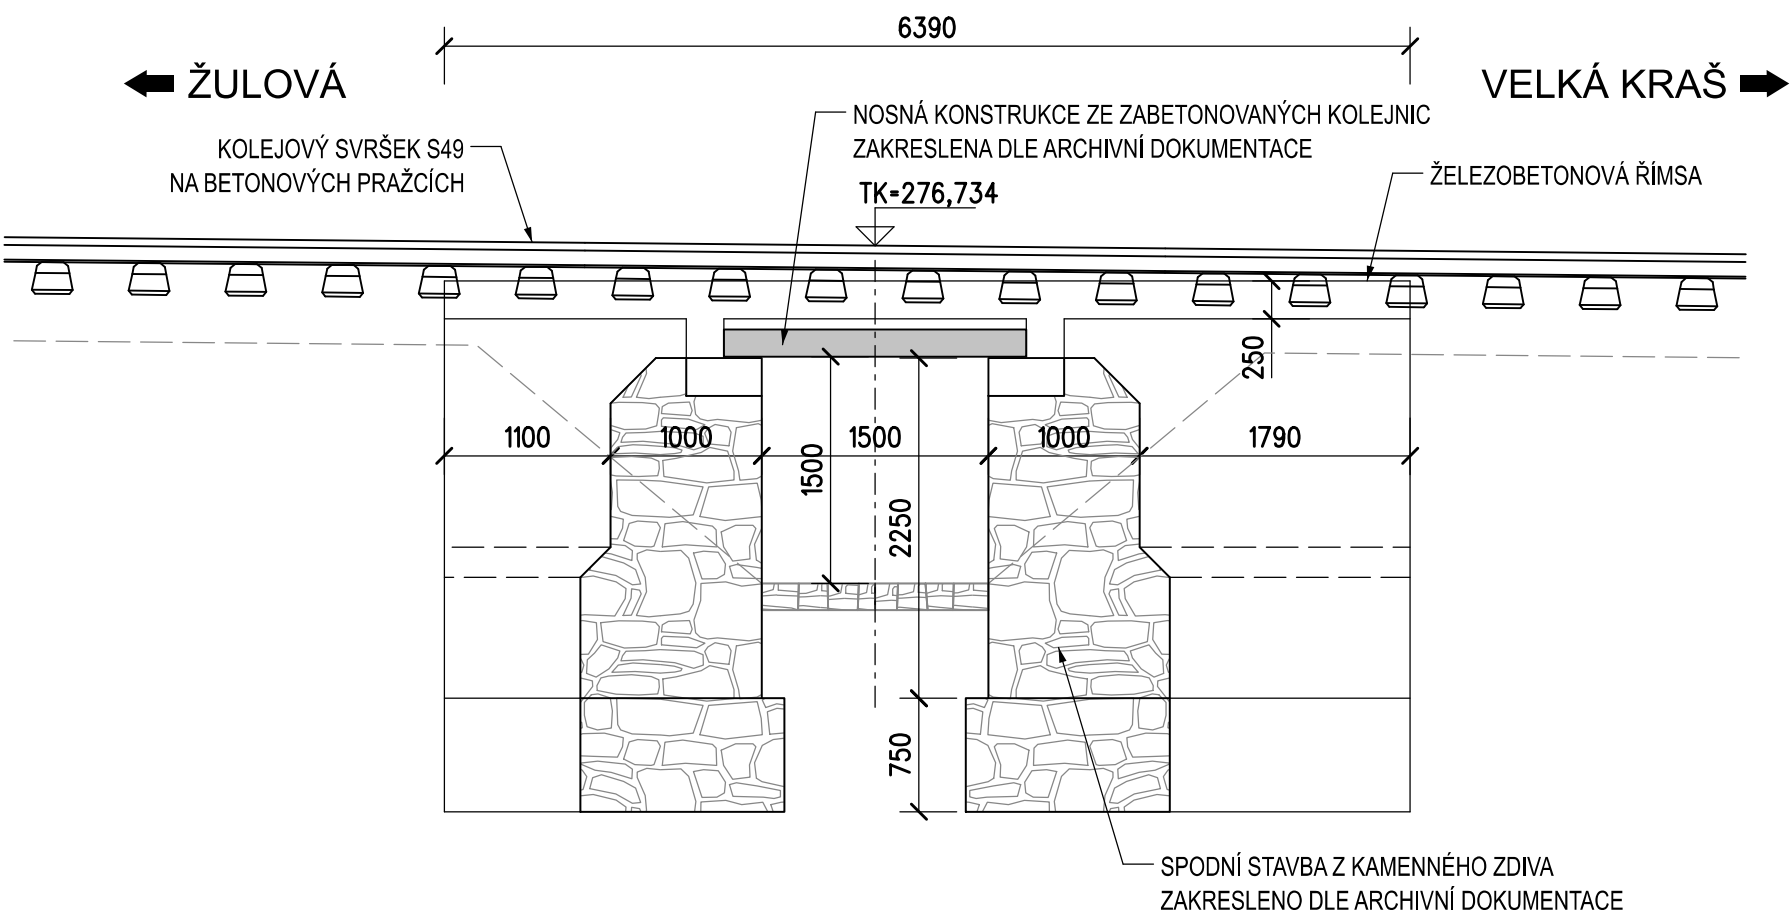

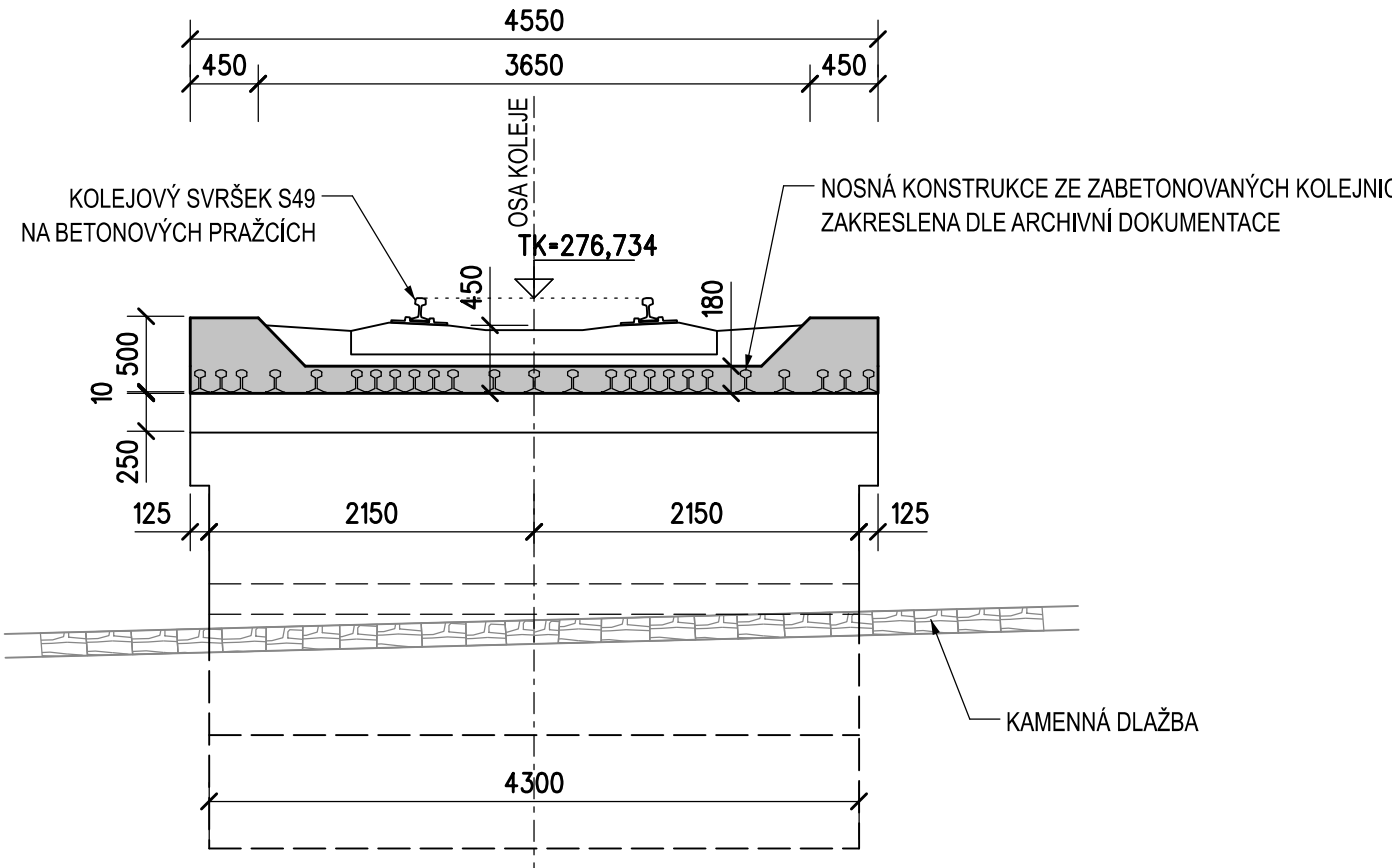

PŘÍČNÝ ŘEZ B-B
M 1:50



Revize:	Datum:	Popis:	Kontroloval:
000	28.4.2025	PDPS - Definitivní odevzdání dokumentace	Ing. Jan Dubánek

Stavebník/Investor:	Správa železnic, státní organizace Dlažďená 1003/7, Praha 1 - Nové Město, 110 00 IČO: 709 94 234	
Zástupce investora:	OŘ Ostrava, Muglínovská 1038/5, 702 00 Ostrava	

Generální projektant:	PRODIN a.s. K Vápence 2745, 530 02 Pardubice T: +420 466 055 130 IČO: 252 92 161 E: info@prodin.cz	
Zhotovitel profese:	JDK Pontes s.r.o. Veverkova 1343/1, 500 02 Hradec Králové Ing. Jan Dubánek, Veverkova 1343/1, 500 02 Hradec Králové, tel.: +420 739 329 030, IČ: 218 341 56, DIČ: CZ21834156	
Hlavní projektant (HIP):	Ing. Petr Burda	Souřadný systém: S-JTSK, B.p.v.

Název stavby/akce:	Odstranění havarijního stavu po povodních 2024 – komplexní oprava trati v úseku Vápenná – Javorník ve Slezsku – PD	Zakázka: 31/24/1041.208
Místo stavby	Olomoucký kraj TUDU 137106 - 137202 Vápenná (mimo) - Javorník (mimo)	Datum: 28.4.2025
Název části:	Mosty, propustky, zdi	Stupeň dokumentace: PDPS
Název objektu:	Obnova propustku, evid. km 19,175	Označení části: D.2.1.4.2.6
Odpovědný projektant:	Ing. Jan Dubánek	Označení objektu: SO 12-21-04
Zpracovatel přílohy:	Ing. Radek Koš	Formát: 4xA4
Název přílohy:	Přehledný výkres stávajícího stavu	Měřítko: 1:50
		Číslo přílohy: 2.002
		Č.pará: