


SITUACE
km 23,000 - 24,600
M 1:1000



zast. Střelná

- LEGENDA:
- STAVBAKÝ STAV
 - OPRAVA KOLEJE
 - SMĚROVÁ A VÝŠKOVÁ ÚPRAVA KOLEJE
 - NÁVRH OSY KOLEJE - KOLEJE BEZ ÚPRAV
 - ODVOZOVÁNÍ
 - MOSTNÍ OBJEKTY
 - HRANICE DRAŽNÍHO POZEMLÍ

- POZNÁMKY:
- KOTY PŘÍMÝCH ÚSEKŮ OZNAČENÉ VODOROVNOU ČÁRKOU PŘED AŽ AŽ ČÍSLEM, VŽDY OZNAČUJÍ ÚSEK MEZI SOUVEDNĚNÍMI VYTÝČOVANÝMI BODY
 - STANČENÍ ROZSAH ODPOVÍDÁ JE VZTÝČENO KE STAVEBNÍMU STANČENÍ KOLEJE 2

Správa železnic, státní organizace Vědecká 1591 160 00 Praha 6		Zodp. projektant Ing. Tomáš Vavřík Projektant Ing. Tomáš Vavřík Kreslil Pavel Rygl Kontroloval Traťový úsek TJ 2353 Horní Lideč st. hr. - Horní Lideč		ZEDNODUŠENÝ PROJEKT		Realiz. Ing. Libor Vavřík	
				CYKLICKÁ OBNOVA TRATI V ÚSEKU HORNÍ LIDEČ ST. HR. - HORNÍ LIDEČ		Datum	
						Druh dokumentace ZP	
						Číslo zakázky G9057N99022	
						Měřítko 1:1000	
						Souřadnicový systém S-JTSK	
						Výškový systém Bpv	
						TUDU: 2353 km 23,1 - 27,2	
						Číslo výřezu	
						Příloha	
						ČÁST A: KOLEJOVÝ SVRŠEK A SPODEK SITUACE, km 23,000 - 24,600	
						A.2.3	