









 


Situace ZS, km 73,5-75,4

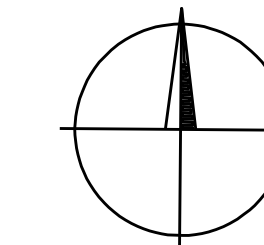

Legenda ZOV:

Prvky ZOV	
	přístupová cesta
	přístupová cesta
	plocha ZS
	pomocná vozovka

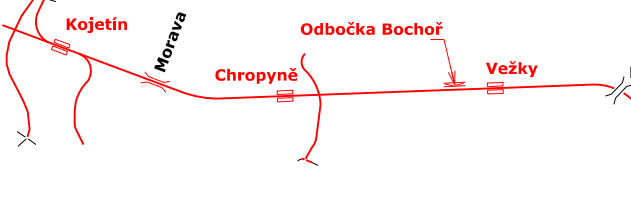

 Společnicová Evropskou unii			
Inz. číslo: _____		Part: _____	
Orientační schéma: <div style="text-align: center;">  </div>		Razítko správné osoby: _____ _____ Datum: _____	
Revize: _____ Datum: _____ Popis: _____	Kontroloval: _____ Datum: _____		
Stavební investitor: _____ Závěrečné investitor: _____		 SPRAVA ŽELEZNIC	
Správa železnic, státní organizace Adresa: Slavkovského 1063/7, 110 00 Praha 1 Stavební správa východ Nerudova 773/1, 779 00 Olomouc			
Zpracoval: _____ Datum: _____ Zpracoval: _____ Datum: _____		Měřítko: 1:1000 Datum: 2024/01/10 Zpracoval: _____ Datum: _____	
Zpracoval: _____ Datum: _____ Zpracoval: _____ Datum: _____		Měřítko: 1:1000 Datum: 2024/01/10 Zpracoval: _____ Datum: _____	
Zpracoval: _____ Datum: _____ Zpracoval: _____ Datum: _____			