




 


 

Katastrální situace stavby km 87.250 - 87.900

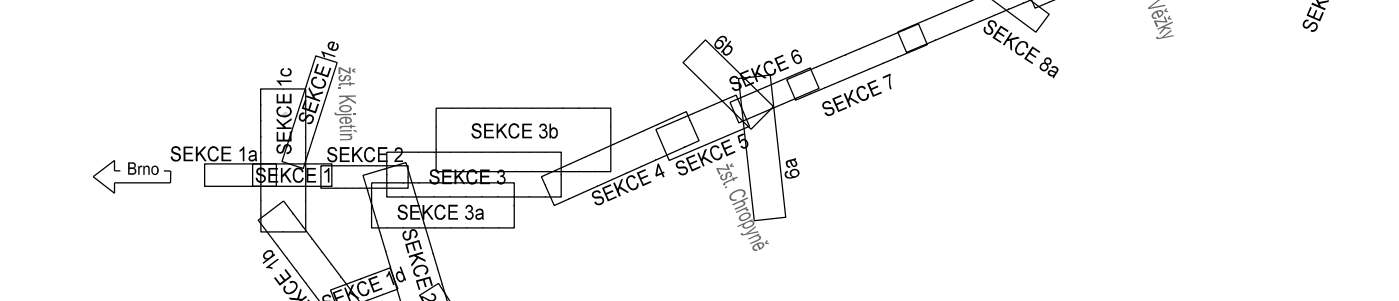

KLAD LISTU:



 Společnost Evropskou unii		 sfdi s.r.o. <small>SPRÁVA ŽELEZNIC</small>	
Jiná ověření:		Paré:	
Orientační schéma: 		Razikové oprávnění osoby: 	
Revizor:	Datum:	Popis:	Kontroloval:
900	27.6.2024	Documentace PDSF	Ing. Jiří Malina
Stavební/Investor: Zákazce/Investor: Adresa:		Správa železnic, státní organizace Disáženě 1063/7, 110 00 Praha 1 Stavební správa vlakov Nerudova 773/1, 779 00 Olomouc	
Zhotovitel dle: Adresa: Kontakt:		 Společnost Koj-Pfe <small>MOHAWIT CONSULT s.r.o.</small> T: +420 585 570 444 E: mohawit@moconsult.cz	
Zhotovitel část/objektu: Adresa: Kontakt:		 MOHAWIT CONSULT s.r.o. Legátova 348/1, 779 00 Olomouc T: +420 585 570 444 E: mohawit@moconsult.cz	
Hlavní projektant (HP):		Specializát:	
Ing. Pavel Kuřera		Ing. Jiří Malina	
Název stavby/akce:	Modernizace trati Brno-Přerov, S. stavba Kojetín Přerov		
Název část:	Katastrální situáční výkres		
Název objektu/části část:	Katastrální situace stavby km 87,250 - 87,900		
Název přílohy:	-		
Název dílů část přílohy:	-		
Odpovědný projektant:	Zpracovatel: přílohy: Ing. Jiří Malina		
Kraj:	Katastrální území: Olomoucký		
	Dle příloh		
	Měřítko: 1 : 500 Formát: 22x44 TUDU: 2101 Bm-Brn a.s. - Přerov		
	Ověření investora: 04.03.2025 Zákazka: 2509/24-01 Ověření část: 2509/24-01		
	Ověření objektu/komplexu: 25.03.2025		
	Číslo přílohy (typ/podtyp): 2. 01.		
	Stupeň dokumentace: PDS		
	Směrnici datům zpracování: 27.9.2023		