


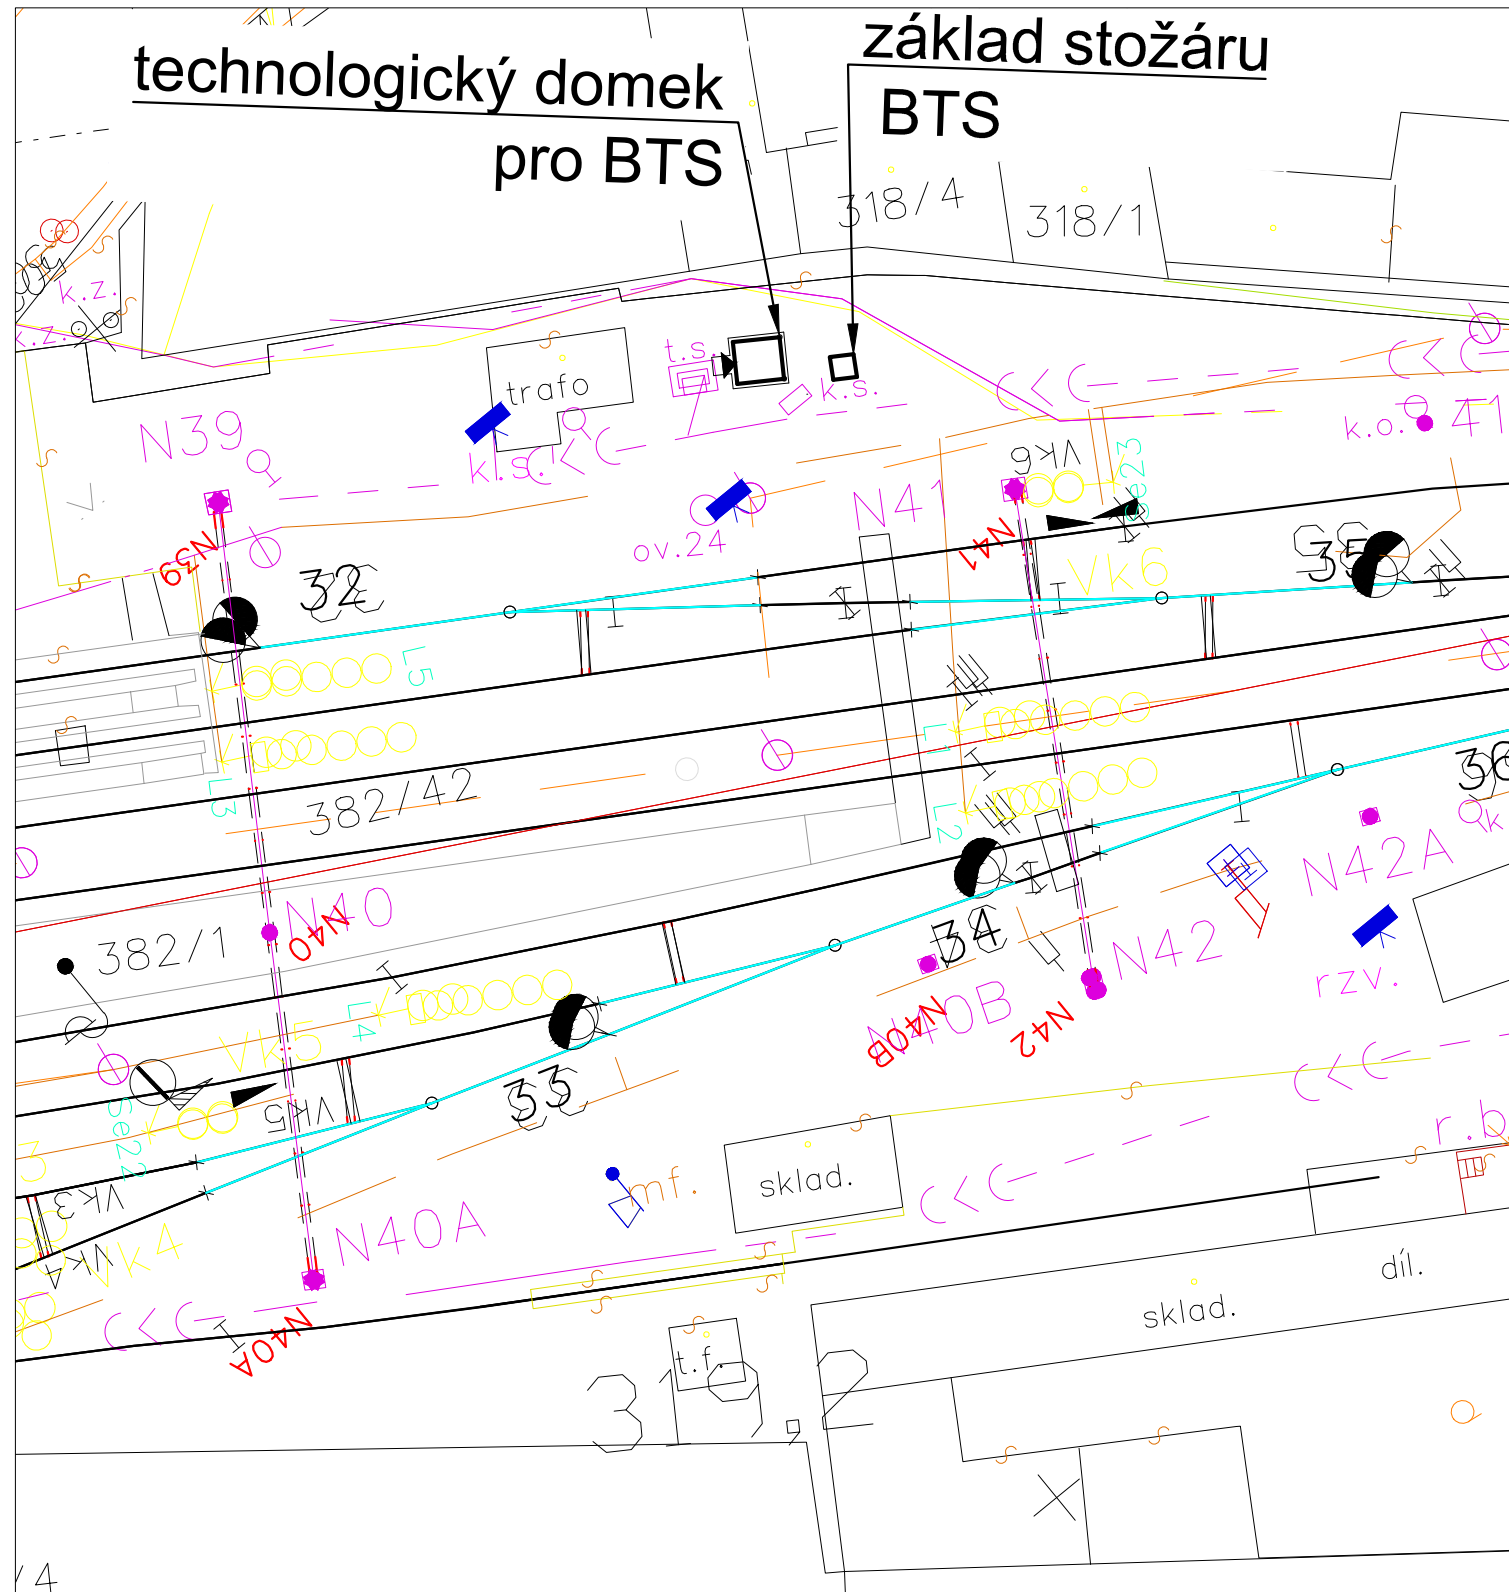

M1:500

směr Kolín




LEGENDA BAREVNÉHO ROZLIŠENÍ OBJEKTŮ:

-  STÁVAJÍCÍ KOLEJE A JINÉ STÁVAJÍCÍ OBJEKTY  
 KATASTRÁLNÍ MAPA  
 NOVÉ ZAŘÍZENÍ




Paré:

Razítko oprávněné osoby:

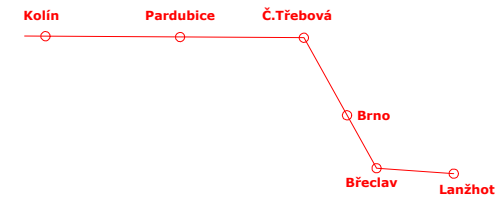


Datum:

Revize:	Datum:	Popis:	Kontroloval:
000	24.08.2025	Projednaný čístopis ZDS2	Ing. Josef Naništa

Stavebník/Investor:	<b>Správa železnic, státní organizace</b>	
Adresa:	<b>Dlážděná 1003/7, 110 00 Praha 1</b>	
Zástupce investora:	<b>Stavební správa západ</b>	
Adresa:	<b>Sokolovská 1955/278, 190 00 Praha 9</b>	

Zhotovitel díla:	<b>SUDOP Brno, spol. s r.o.</b>	
Adresa:	<b>Kounicova 688/26, 611 36 Brno</b>	
Kontakt:	T: +420 972 625 804 E: <a href="mailto:sudop@sudop-brno.cz">sudop@sudop-brno.cz</a>	

Zhotovitel objektu:	<b>SUDOP Brno, spol. s r.o.</b>	 <b>SUDOP BRNO</b>
Adresa:	<b>Kounicova 688/26, 611 36 Brno</b>	
Kontakt:	T: +420 972 625 804 E: <a href="mailto:sudop@sudop-brno.cz">sudop@sudop-brno.cz</a>	

Hlavní projektant (HIP):	<b>Ing. Naništa Josef</b>	Specialista:	<b>Ing. Naništa Josef</b>
--------------------------	---------------------------	--------------	---------------------------

Název stavby/akce:	Úpravy základnových radiostanic BTS síť GSM-R řady S8003		Označení investora:
			S632400188
Název části:	-		Označení zhotovitele:
			25013-01
Název objektu/dílčí části:	Situace v JŽM		Označení objektu/komplexu:
Název přílohy:	BTS 205, žst. Přelouč		Číslo přílohy:
Název dílčí části přílohy:			3.04
Odpovědný projektant:	Zpracovatel přílohy:	Měřítko: 1:500	Stupeň dokumentace:
Ing. Josef Naništa	Ing. Lukáš Bari	Formáty: 2x A4	ZDS2
Kraj: Jihomoravský, Pardubický, Středočeský	Katastrální území: viz textová část	TUDU: viz textová část	Smluvní datum zpracování: 08/2025

Označení investora::	Stupeň dokumentace:	Část:	Objekt:	Podobjekt:	Příloha:	Revize:
S 6 3 3 2 0 0 0 1 8 8	_ Z D S 2	_ X X X X X X X	_ X X X X X X X X X	_ X X	_ 3 _ 0 4 X	_ 0 0 0
<i>[Prostor pro další informace]</i>						