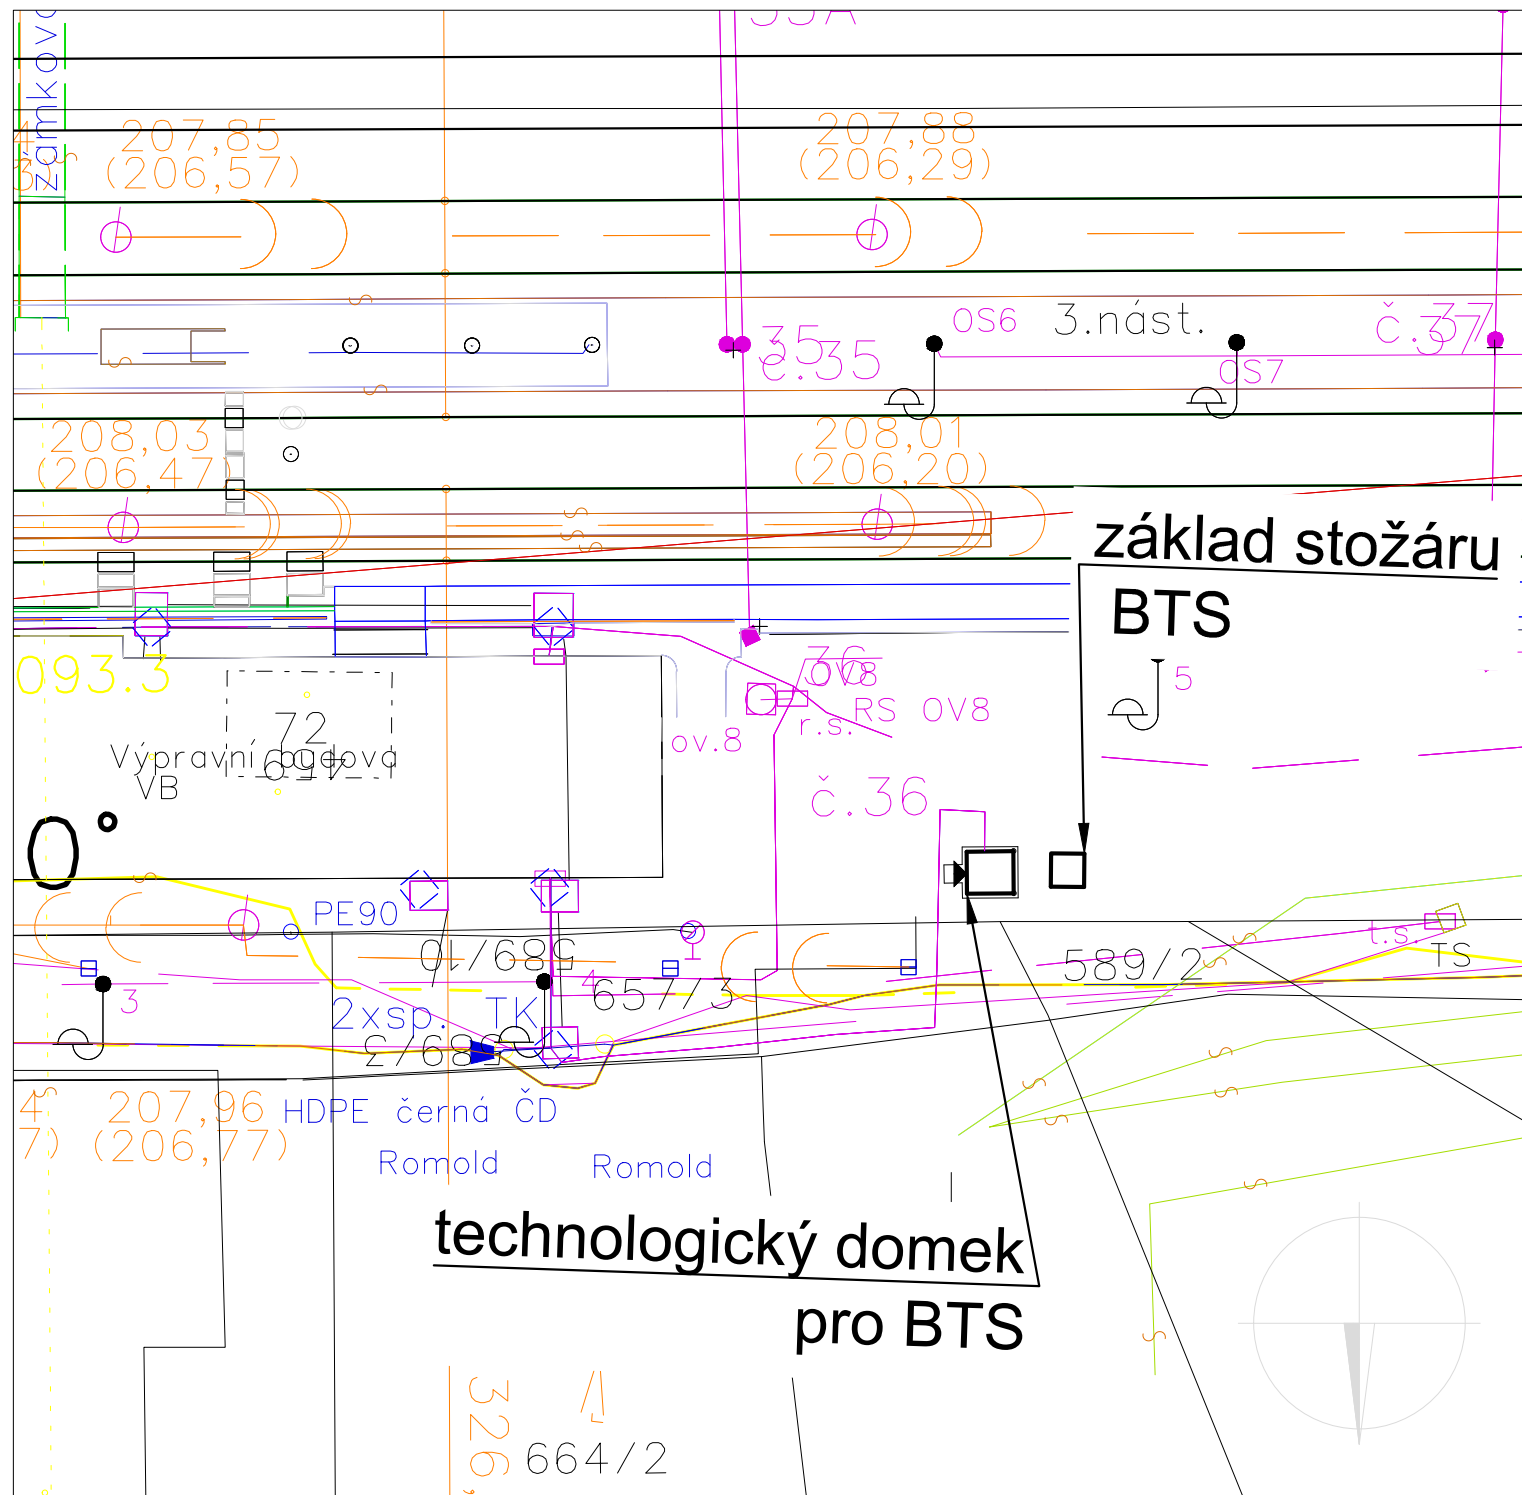


 
 
 
M1:500

směr Pardubice

směr Kolín



LEGENDA BAREVNÉHO ROZLIŠENÍ OBJEKTŮ:

 STÁVAJÍCÍ KOLEJE A JINÉ STÁVAJÍCÍ OBJEKTY
 KATASTRÁLNÍ MAPA
 NOVÉ ZAŘÍZENÍ



EVROPSKÁ UNIE
Evropské strukturální a investiční fondy
Operační program Doprava

Ministerstvo dopravy
Státní fond dopravní
infrastruktury

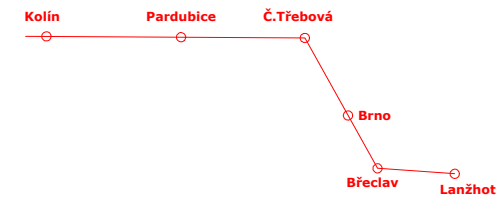


Jiná ověření:

Paré:

Orientační schéma:


Razítko oprávněné osoby:




Podpis:

Datum:

Revize:	Datum:	Popis:	Kontroloval:
000	24.08.2025	Projednaný čistopis ZDS2	Ing. Josef Naništa

Stavebník/Investor:	Správa železnic, státní organizace	 SPRÁVA ŽELEZNIC
Adresa:	Dlážděná 1003/7, 110 00 Praha 1	
Zástupce investora:	Stavební správa západ	
Adresa:	Sokolovská 1955/278, 190 00 Praha 9	

Zhotovitel díla:	SUDOP Brno, spol. s r.o.	
Adresa:	Kounicova 688/26, 611 36 Brno	
Kontakt:	T: +420 972 625 804 E: sudop@sudop-brno.cz	

Zhotovitel objektu:	SUDOP Brno, spol. s r.o.	
Adresa:	Kounicova 688/26, 611 36 Brno	
Kontakt:	T: +420 972 625 804 E: sudop@sudop-brno.cz	

Hlavní projektant (HIP):	Ing. Naništa Josef	Specialista:	Ing. Naništa Josef
--------------------------	---------------------------	--------------	---------------------------

Název stavby/akce:	Úpravy základnových radiostanic BTS síť GSM-R řady S8003		Označení investora:
			S632400188
Název části:	-		Označení zhotovitele:
			25013-01
Název objektu/dílčí části:	Situace v JŽM		Označení objektu/komplexu:
Název přílohy:	BTS 204, žst. Řečany n. Labem		Číslo přílohy:
Název dílčí části přílohy:			3.03
Odpovědný projektant:	Zpracovatel přílohy:	Měřítko: 1:500	Stupeň dokumentace:
Ing. Josef Naništa	Ing. Lukáš Bari	Formáty: 2x A4	
Kraj:	Katastrální území:	TUDU:	Smluvní datum zpracování:
Jihomoravský, Pardubický, Středočeský	viz textová část	viz textová část	08/2025

Označení investora::	Stupeň dokumentace:	Část:	Objekt:	Podobjekt:	Příloha:	Revize:
S 6 3 2 4 0 0 1 8 8	_ Z D S 2 _	X X X X X X	_ X X X X X X X X X X	_ X X	_ 3 _ 0 3 X	_ 0 0 0
<i>[Prostor pro další informace]</i>						