


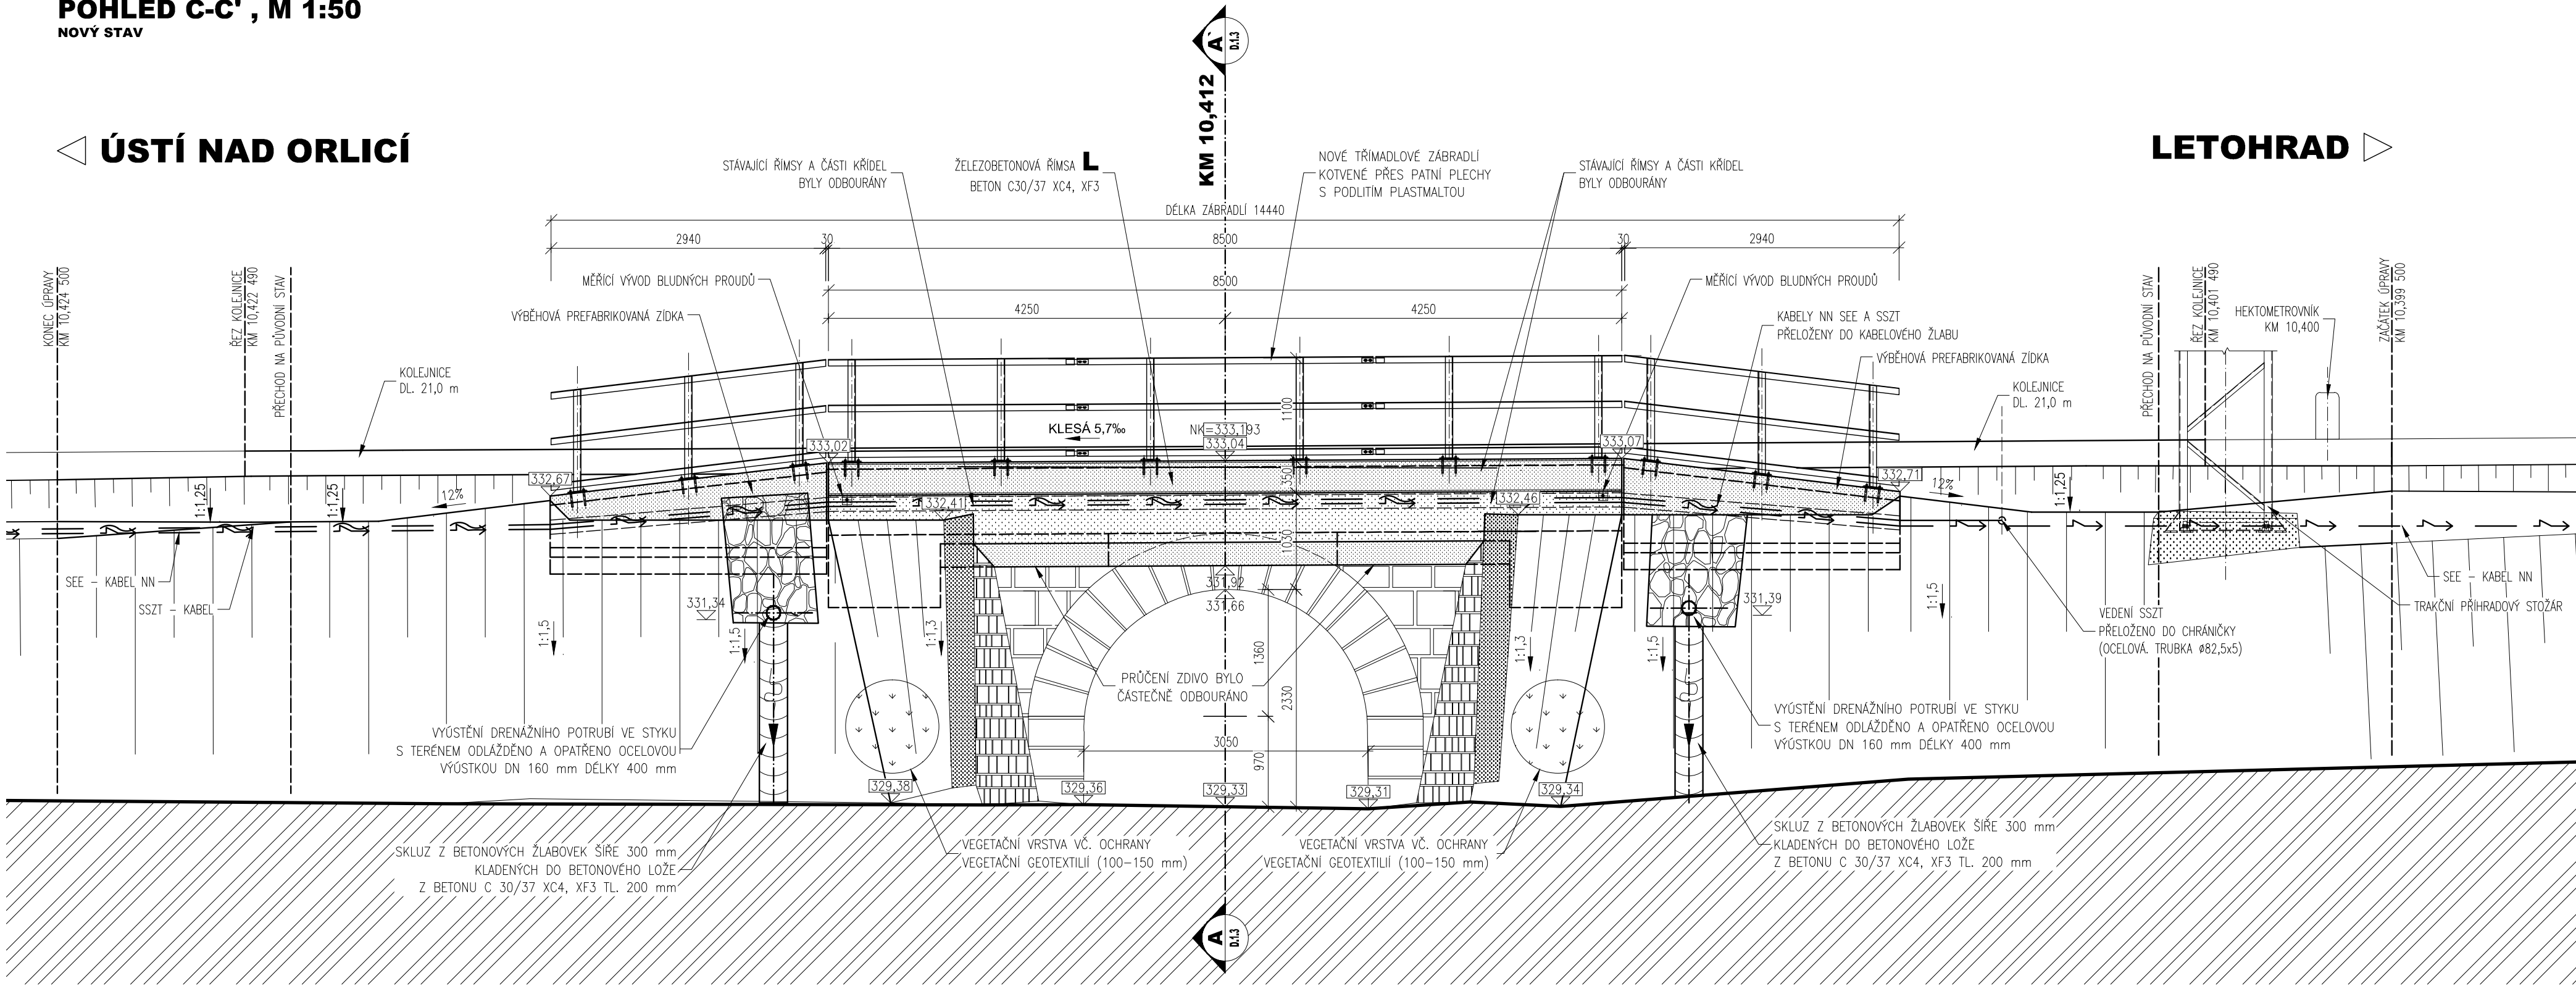

POZNÁMKY:

- VÝŠKOVÝ SYSTÉM B.p.v., POLOHOVÝ SYSTÉM S.-JTSK
- ROZMĚRY JSOU VYNÁŠENY Z GEODETICKÉHO ZAMĚŘENÍ
- TLOUŠTKY A DIMENZE SKRYTÝCH KONSTRUKCÍ BYLY ODHAJNUTY
- DÉLKOVÉ KÓTY JSOU ZADKROUHLINY NA 5 mm
- KAMENNÉ PLOCHY A BETONOVÉ ČÁSTI VE STYKU SE VZDUCHEM BYLY OPATŘENY HYDROFUBNÍM SJEDNOCUJÍCÍM NÁTĚREM
- PLOCHY KONSTRUKCE VE STYKU SE ZEMINOU BYLY OPATŘENY PENETRAČNÍM NÁTĚREM A 2x NÁTĚREM PROTI ZEMNÍ VLHKOSTI

POUŽITÉ BETONY:

BETONY BYLY PROVEDENY DLE ČSN EN 206-1


PODKLADNÍ BETON	C 25/30 XA1
BETON KAMENNÉHO OPEVNĚNÍ	C 25/30 XC2, XF1
BETONOVÉ LOŽE ŽLABOVÉK	C 30/37 XC4, XF3
BETON NOVÝCH ŘÍMS	C 30/37 XC4, XF3

LEGENDA ZNAČENÍ

— NOVÝ STAV
— STÁVAJÍCÍ STAV
— PŘEDCHOZÍ STAV

LEGENDA MATERIÁLU:

- KAMENNÉ ZDIVO (REZ — OPĚRY, ZÁKLADY)
- ZÁSYP, PODSYP (REZ)
- STĚRKOVÉ KOLEJOVÉ LOŽE (REZ)
- PŮVODNÍ ZEMINA (REZ)
- ŽELEZOBETON (REZ)
- PROSTÝ BETON (REZ)
- ŠP. NEBO ŠD PODSYP (REZ)
- NOVÉ KAMENNÉ OPEVNĚNÍ DO BETONU (POHLED, PŮDORYS)
- STÁVAJÍCÍ KAMENNÉ OPEVNĚNÍ (POHLED, PŮDORYS)
- KAMENNÉ ZDIVO OPĚR (POHLED)
- BETONOVÉ PLOCHY (POHLED, TRANSP. HYDROFOB. NÁTĚR)

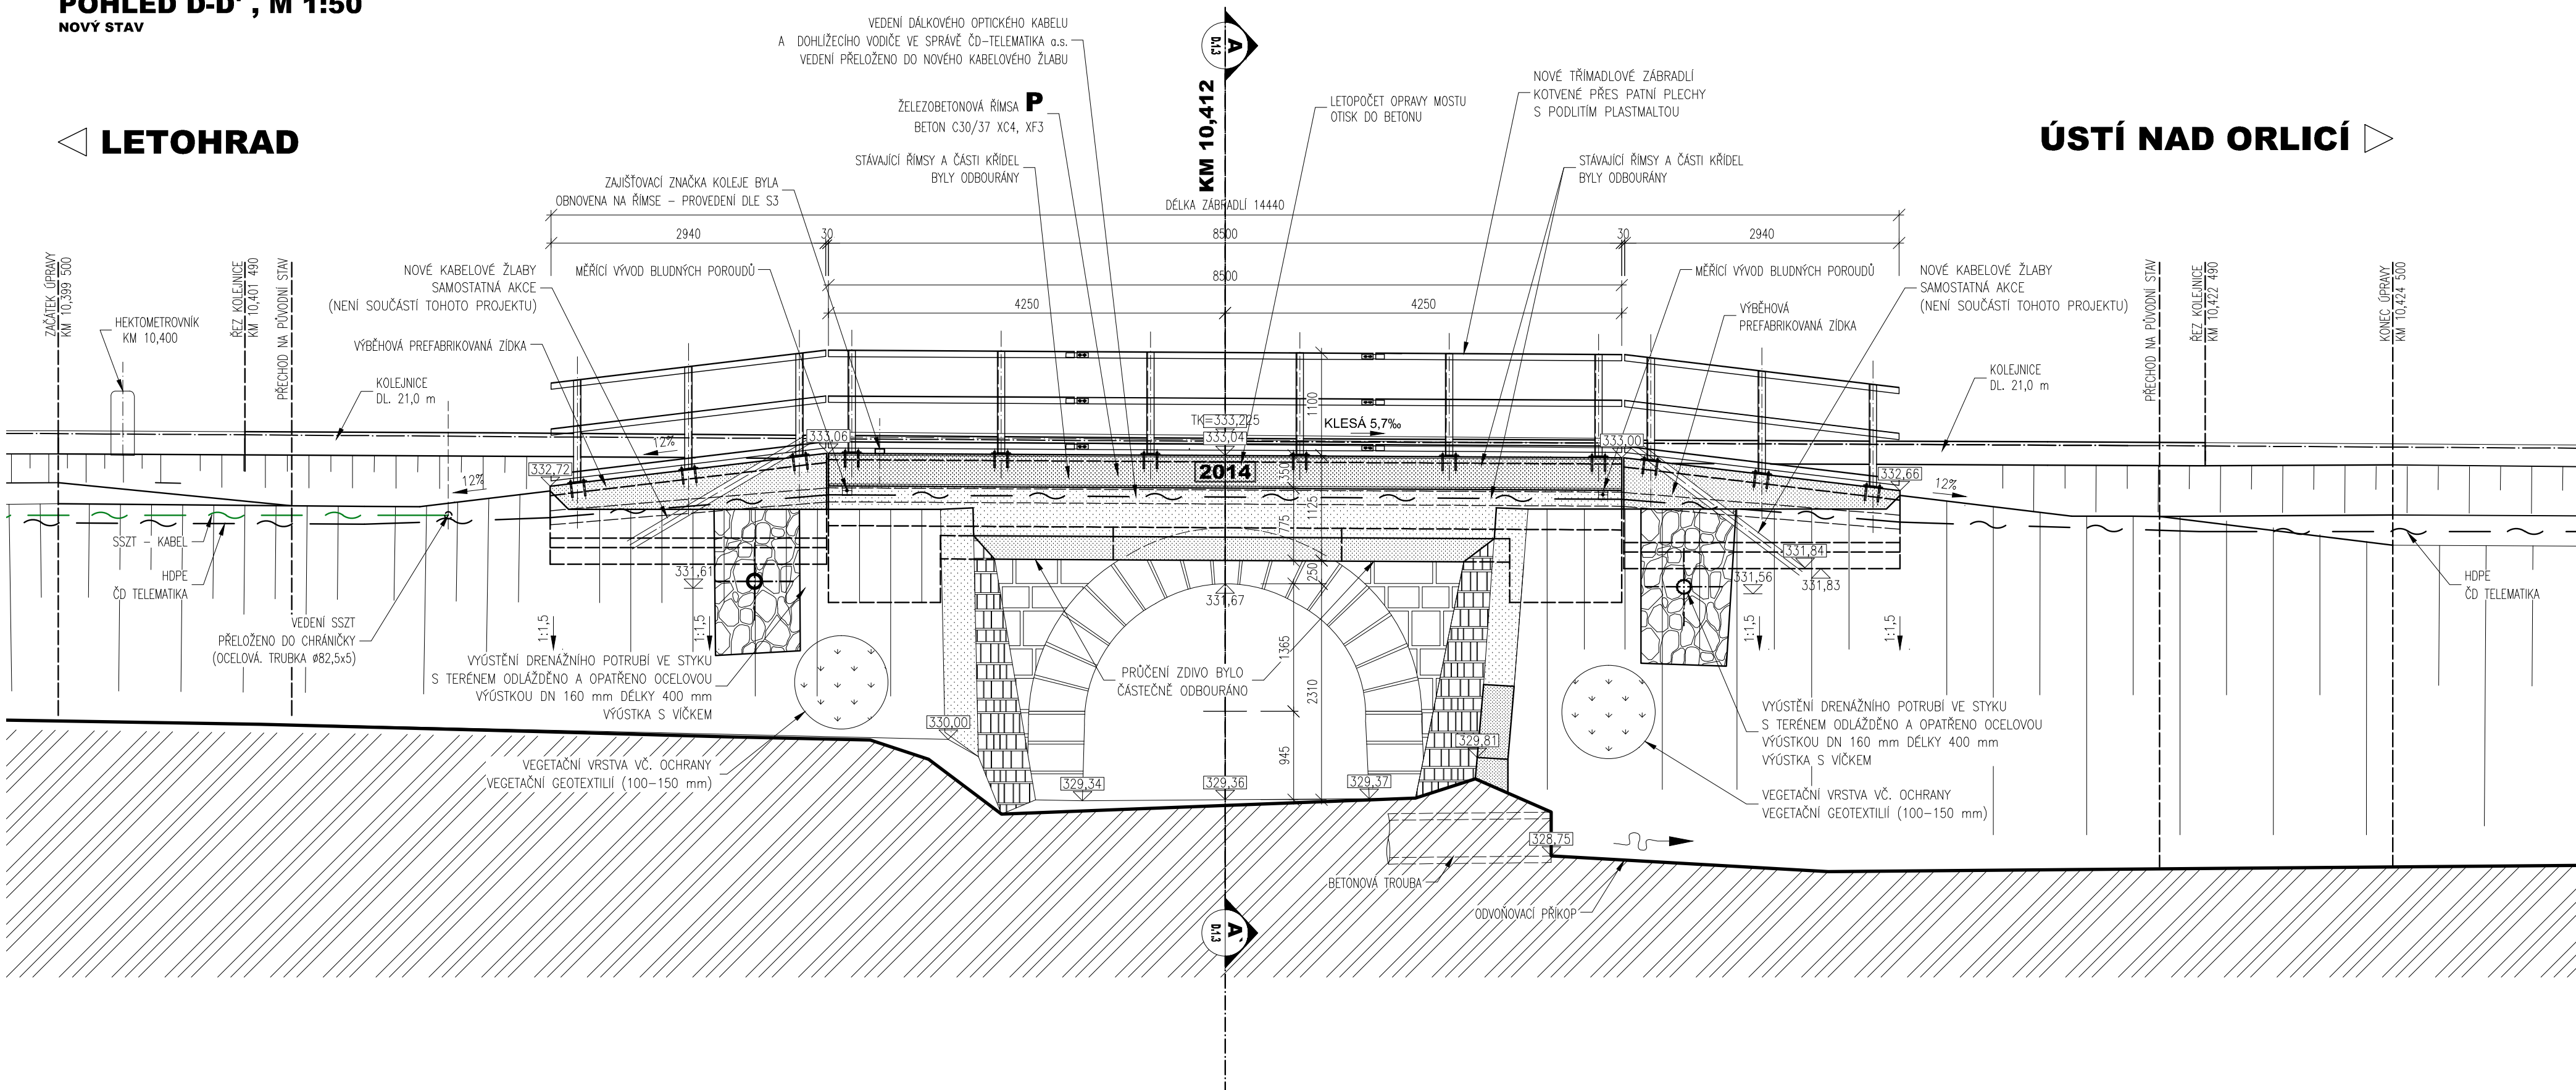

SKUTEČNÉ PROVEDENÍ STAVBY

TÚ 1591 Letohrad (mimo) - Ústí nad Orlicí (mimo)
DÚ 04 Lanšperk - Ústí nad Orlicí

03		
02		
01		
ZMĚNA	POPIS	DATUM

	ING. IVAN ŠÍR PROJEKTOVÁNÍ DOPRAVNÍCH STAVEB a.s. Gočárova 504, 500 02 Hradec Králové, tel.: +420 603 181 473, sir@sirivan.cz, www.sirivan.cz IČ: 287 86 793
--	--

Investor: Správa železniční dopravní cesty s.o. OR Hradec Králové	
SO 01 - Oprava mostu v km 10,412 trati Letohrad - Ústí nad Orlicí TÚ 1591 Letohrad (mimo) - Ústí nad Orlicí (mimo); DÚ 04 Lanšperk - Ústí nad Orlicí	
■ kraj: Pardubický	■ odpovědný projektant stavby: Ing. Ivan Šír
■ MÚOU: Ústí nad Orlicí	■ odpovědný projektant objektu: Ing. Ivan Šír
■ stupeň utajení: bez utajení	■ vypracoval: Michal Marek
■ datum: 10/2014	■ kontroloval: Ing. Jan Fiala
■ zákazkové číslo: 14153	■ změna číslo: 00
■ stupeň PD: DPS	■ měřítko: M 1:50