


Legenda koordinační situace:

-
- stávající hranice pozemku dráhy (SZ s.o.)
 - stávající hranice pozemku dráhy (CD s.o.)
 - stávající hranice katastrální mapy
 - nové řešení stavebních objektů
 - nové nástupiště
 - tratičů
 - směrová a výšková úprava st. koleje
- Legenda zázorů**
- Trvalý zázor - výkup pozemků
 - Trvalý zázor - bez výkupu (pozemky SZ s.o.)
 - Dobašný zázor
 - Trvalý zázor (pozemky CD s.o., UMVŽST)
 - Budoucí věcné břemeno
 - Zařízení staveniště

Seznam SO a PS:

Klad listů:

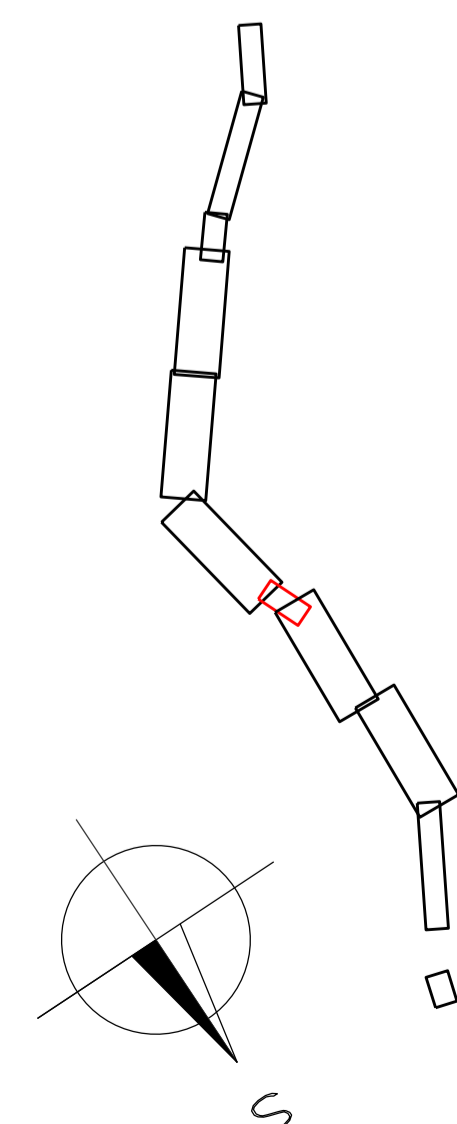

Jiná ověřená:		Příloha:	
Ověřovací schéma:		Průběh:	
		Kadastr: opatření (výše)	
		Podpis:	Dotisk:
Revize:	Datum:	Popis:	Kontroloval:
000	30.10.2025	Dejchovské občanské dokumentace	Ing. Michal Kasaš
Závazek/investor:	Správa železnic, státní organizace		
Zastupuje investor:	Občasný ředitelství Ostrava Muglonská 103B/5, 792 00 Ostrava		
Zhotovitel díla:	NORAVIA CONSULT Olomouc a.s. Legionářská 108B/8, 779 00 Olomouc Tel.: +420 585 570 444 E: m.machala@noravia.cz		
Zhotovitel objektu:	NORAVIA CONSULT Olomouc a.s. Legionářská 108B/8, 779 00 Olomouc Tel.: +420 585 570 444 E: m.machala@noravia.cz		
Hlavní projektant (HIP):	Ing. Michal Kasaš	Specialista: Ing. Michal Kasaš	
Název stavby/díla:	Cyklická obnova trati v úseku Vsetín - Horní Lidec - pD	Ochranný inženýrský: Zakázka: R60240001	
Název části:	Katastrální situací výkres	Ochranný plán: Číslo: 25-009-232-U	
Název objemu/OŘI část:	—	Opisujícího opakování: Adresa: — — — — — Datum: — — — — —	
Název přílohy:	Katastrální situací výkres km 26,000, 76,000	Dálková část: Typ: Číslo přílohy: C 2 2 00	
Název dle čísla přílohy:	Zpracovatelský přílohy: Ing. Michal Kasaš	Měřítko: 1:500	
Dopodvolný projektant: Ing. Michal Kasaš	Katastrální výkres: Lužná u Vsetína	Fornitura: 16x44	
Číslo:	236200	Tisková: 10/2025	
Stupeň dokumentace: DPS+PDP		Stupeň datové zpracování: 30.10.2025	