


PŘEHLEDNÁ SITUACE


1:25 000

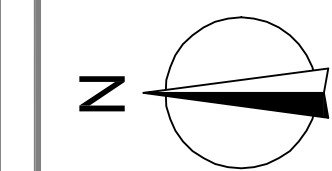

žst. Brno hl. n.

C.3.1+C.4.1

VRT Praha

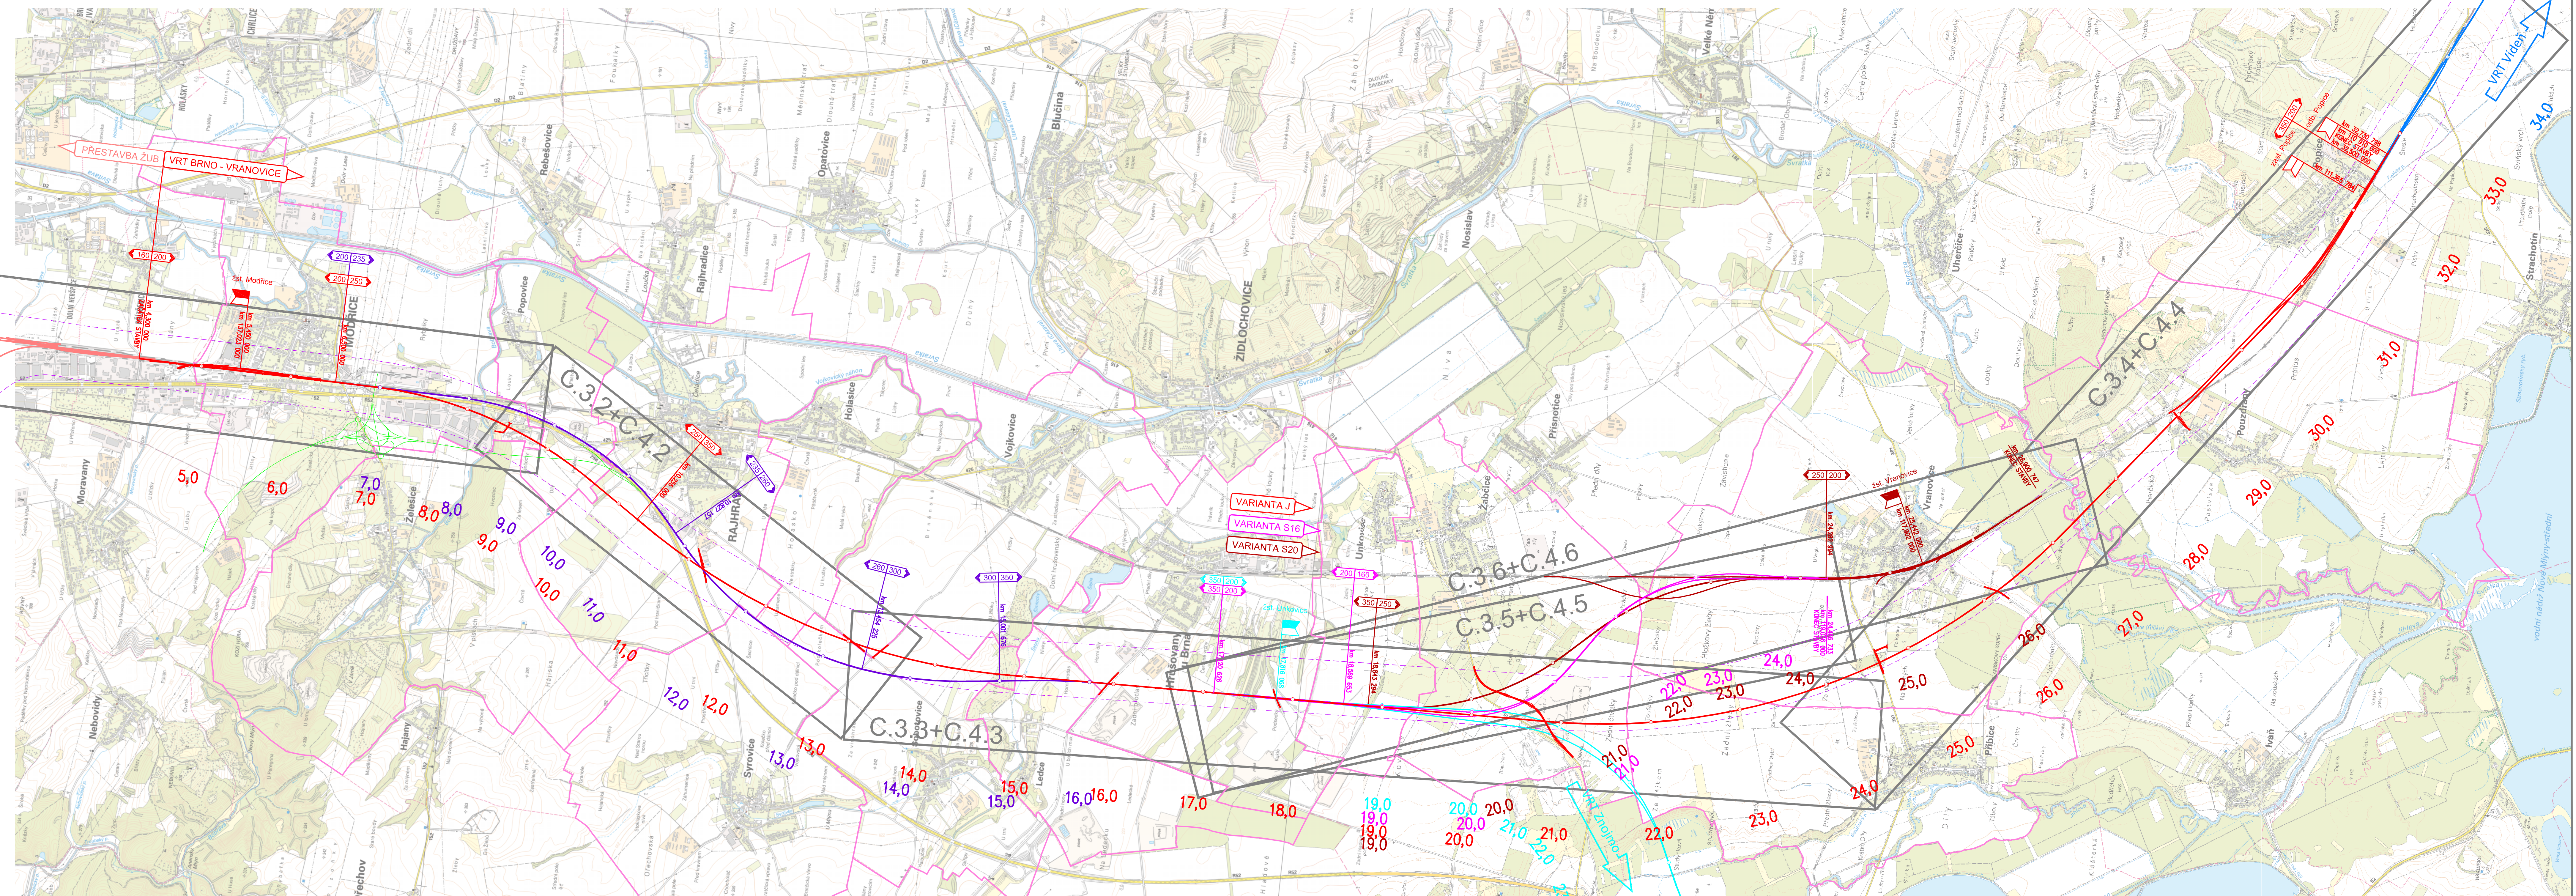

Legenda:

- VRT Brno - Vranovice - Varianta J
- VRT Brno - Vranovice - Varianta S16
- VRT Brno - Vranovice - Varianta S20
- vyhledové pokračování VRT na jih
- vyhledové pokračování VRT směr Znojmo
- provozní varianta souběhu s R52
- dosavadní koridor v ZÚR
- přestavba ŽUB
- vyhledové silniční stavby
- hranice KÚ
- Železniční stanice
- stanoviště poloha středu nástupiště u hlavní koleje
- Zastávka
- stanoviště poloha středu nástupiště
- Odbočka
- stanoviště poloha odbočující vytyčky
- navržená rychlost

SUDOP BRNO

SUDOP BRNO, spol. s r.o.
Kounicova 26
611 36 Brno
tel. 972625804

OBJEDNATEL:	SZDC, s.o., Dílčedělné 1003/7, 110 Praha 1 Stavební správa východ (organizace jednotka)	tel. : 4420 972 625 804 E-mail: sudop@sudop-brno.cz
PROFESNÍ SKUPINA:	11 KOLEJE	VEDOUcí PROF. SKUPINY Ing. Petr Rotschein
ODPOVĚDNÝ PROJ. ZAKÁZKY	Ing. Petr Rotschein	JEDNATEL Ing. Jiří Molák
ODPOVĚDNÝ PROJ. PS, SO	Ing. Lubomír Benčík	KONTROLOVAL Ing. Petr Kapoun
KRAJ:	Jihomoravský	POVĚŘENÝ OÚ: Brno
STUPEŇ: OTS		
ZAK. ČÍSLO ARCH. ČÍSLO 13016-01-1113 201310734		
MĚŘÍTKO 1:25 000		POČET FORMÁTŮ 12 x A4
DATUM: 11/2013		
Přehledná situace		
C		PRÍLOHA 2