

Legenda (životní prostředí)


- zálavové území Q100
- ochranné pásmo vodního zdroje
- NATURA
- maloplošné chráněné území
- poddolované území
- ložiska výhradní plocha
- dobyvací prostor
- chráněné ložiskové území
- dálkový migrační koridor


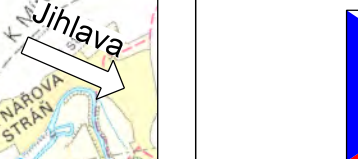
Legenda (trasy)

- Variantha HB1
- Variantha HB2a
- Variantha HB2b
- Variantha HB2c
- Variantha HB2d
- Variantha HB2e
- Variantha HB2f
- Koridor VRT v ŽÚR

Legenda (železniční - barva dle varianty)

- Osa koleje stávající, bez zásahu
- Demolice
- Osa koleje výhledová
- Most stávající
- Most výhledový
- Tunel/majezd stávající
- Tunel/majezd výhledový
- Staniční výhledová
- Žel. stanice stávající
- Žel. zastávka stávající
- Odbočka/výhybna stávající
- Žel. stanice výhledová
- Žel. zastávka výhledová
- Odbočka/výhybna výhledová

 



VÝŠKOVÝ SYSTÉM Bpv **SOUŘADNICOVÝ SYSTÉM S-JTSK**

Číslo změny:	Obsah změny:	Datum změny:
01	-	-
02	-	-
03	-	-

Investor: Správa železniční dopravní cesty, státní organizace
Objednatel: Správa železniční dopravní cesty, státní organizace
Stavění správy západ
Dílaždní 1003/7
190 00 Praha 1

Společnost "SP+MOTT VRT Praha - Havlíčkův Brod", správce: SUDOP PRAHA a.s.
Olšanská 1a, 130 80 Praha 3
tel.: +420 267 094 111
e-mail: praha@sudop.cz

Hlavní inženýr projektu: ING. MARTIN VACHTL
Garant profese: -

Společnost "SP+MOTT VRT Praha - Havlíčkův Brod", spol. s r.o.: Mott MacDonald CZ, spol. s r.o.
Národní 984/15, 110 00 Praha 1
tel.: +420 221 412 800
fax: +420 221 412 810
e-mail: czech@mottmac.com

Společnost "SP+MOTT VRT Praha - Havlíčkův Brod", spol. s r.o.: SUDOP PRAHA a.s.
Olšanská 1a, 130 80 Praha 3
tel.: +420 267 094 111
e-mail: praha@sudop.cz

Zpracovatel části: SUDOP PRAHA a.s.
Olšanská 1a, 130 80 Praha 3
tel.: +420 267 094 111
e-mail: praha@sudop.cz

Vedoucí střediska: ING. ANDREA PLÍŠKOVÁ
Odpovědný projektant SO, IO, PS: ING. MARTIN VACHTL
Pracovník: ING. JAROMÍR TVRDIČ
Kontrola: ING. PAVEL TIKAN

Název akce: **Územně technická studie**
VRT Praha - Havlíčkův Brod

Část: B. Výkresová část
B.2 Přehledná situace - životní prostředí

Přehledná situace, úsek Červené Janovice - Havlíčkův Brod

Číslo smlouvy: 15 341 205
Projektový stupeň: ÚTS
Datum: 06/2016
Číslo části: B.2
Měřítko: 1:25 000
Počet formátů: 9 x A4
Název přílohy: **B.2.4**
Číslo přílohy: B.2.4

DOKUMENT JE UŽÍVÁNÍ POUZE VE SMYSLU PŘEBLŽNÉ DOKUMENTY O DRUH, ŽÁDÁNÍ JEHO ČÁSTI NEJDE BYT DOKUMENTY, KOPÍROVÁNÍ NEBO JINÝM ZPŮSOBEM KOPÍROVÁNÍ, BEZ SOUHLASU SUDOP PRAHA A.S.