


Legenda (trasy)	
	Varianta HB1
	Varianta HB2a
	Varianta HB2c
	Varianta HB2d
	Varianta HB2e
	Varianta HB2f

Legenda (železniční - barva dle varianty)	
	Osa koleje stávající, bez zásahu
	Demolicie
	Osa koleje výhledová
	Most stávající
	Most výhledový
	Tunel/nadjezd stávající
	Tunel/nadjezd výhledový
	Staniční výhledová
	Žel. stanice stávající
	Žel. zastávka stávající
	Odbočka/výhybna stávající
	Žel. stanice výhledová
	Žel. zastávka výhledová
	Odbočka/výhybna výhledová



VÝŠKOVÝ SYSTÉM BpV		SOUŘADNICOVÝ SYSTÉM S-JTSK	
Číslo změny:	Obsah změny:	Datum změny:	
01	-	-	
02	-	-	
03	-	-	

Investor:	Správa železniční dopravní cesty, státní organizace Dlažďenská 100/37 110 00 Praha 1	Objednatel:	Správa železniční dopravní cesty, státní organizace Stavební správa západ Sokolovská 278 190 00 Praha 9
Společnost "SP+MOTT VRT Praha - Havlíčkův Brod", správce:		Hlavní inženýr projektu:	
 SUDOP PRAHA a.s. Olšanská 1a, 130 80 Praha 3 tel.: +420 267 094 111 e-mail: praha@sudop.cz		ING. MARTIN VACHTL Garant profese: -	
Společnost "SP+MOTT VRT Praha - Havlíčkův Brod", společník 2:		Mott MacDonald CZ, spol. s r.o. Národní 984/15, 110 00 Praha 1 tel.: +420 221 412 800 fax: +420 221 412 810 e-mail: czech@mottmac.com	
Zpracovatel části:		SUDOP PRAHA a.s. Olšanská 1a, 130 80 Praha 3 tel.: +420 267 094 111 e-mail: praha@sudop.cz	
Vedoucí střediska:	Odpovědný projektant SO, IO, PS:	Vypracoval:	Kontroloval:
ING. ANDREA PLUŠKOVÁ	ING. MARTIN VACHTL	ING. JAROMÍR TVRDIK	ING. PAVEL TIKMAN
Název akce:		Číslo smlouvy:	
Územně technická studie VRT Praha - Havlíčkův Brod		15 341 205	
Vedoucí přílohy:		Projektový stupeň:	
B. Výkresová část B.4 Situace (ortofotomapa)		ÚTS	
Část:		Datum:	
B.4		06/2016	
Číslo části:		Číslo přílohy:	
B.4		B.4.1.8	

Měřítko: 1:10 000
Počet formátů: 8 x A4
Číslo přílohy: B.4.1.8

Situace varianta HB1 (ortofotomapa), úsek Čejkovice - Světlá nad Sázavou

DOKUMENT LZE UŽÍVAT POUZE VE SMYSLU PŘEDLOŽENÉ SMLOUVY O DÍLO. ŽÁDNÁ JEJÍ ČÁST NEMŮŽE BYT DÍLE ŽÁDNÁ, A ŽÁDNÝ JEJÍ ZPŮSOBEM ROZŠÍŘOVÁN. BEZ SOUHLASU SUDOP PRAHA, A.S.