


Situace přejezdu

M 1:100

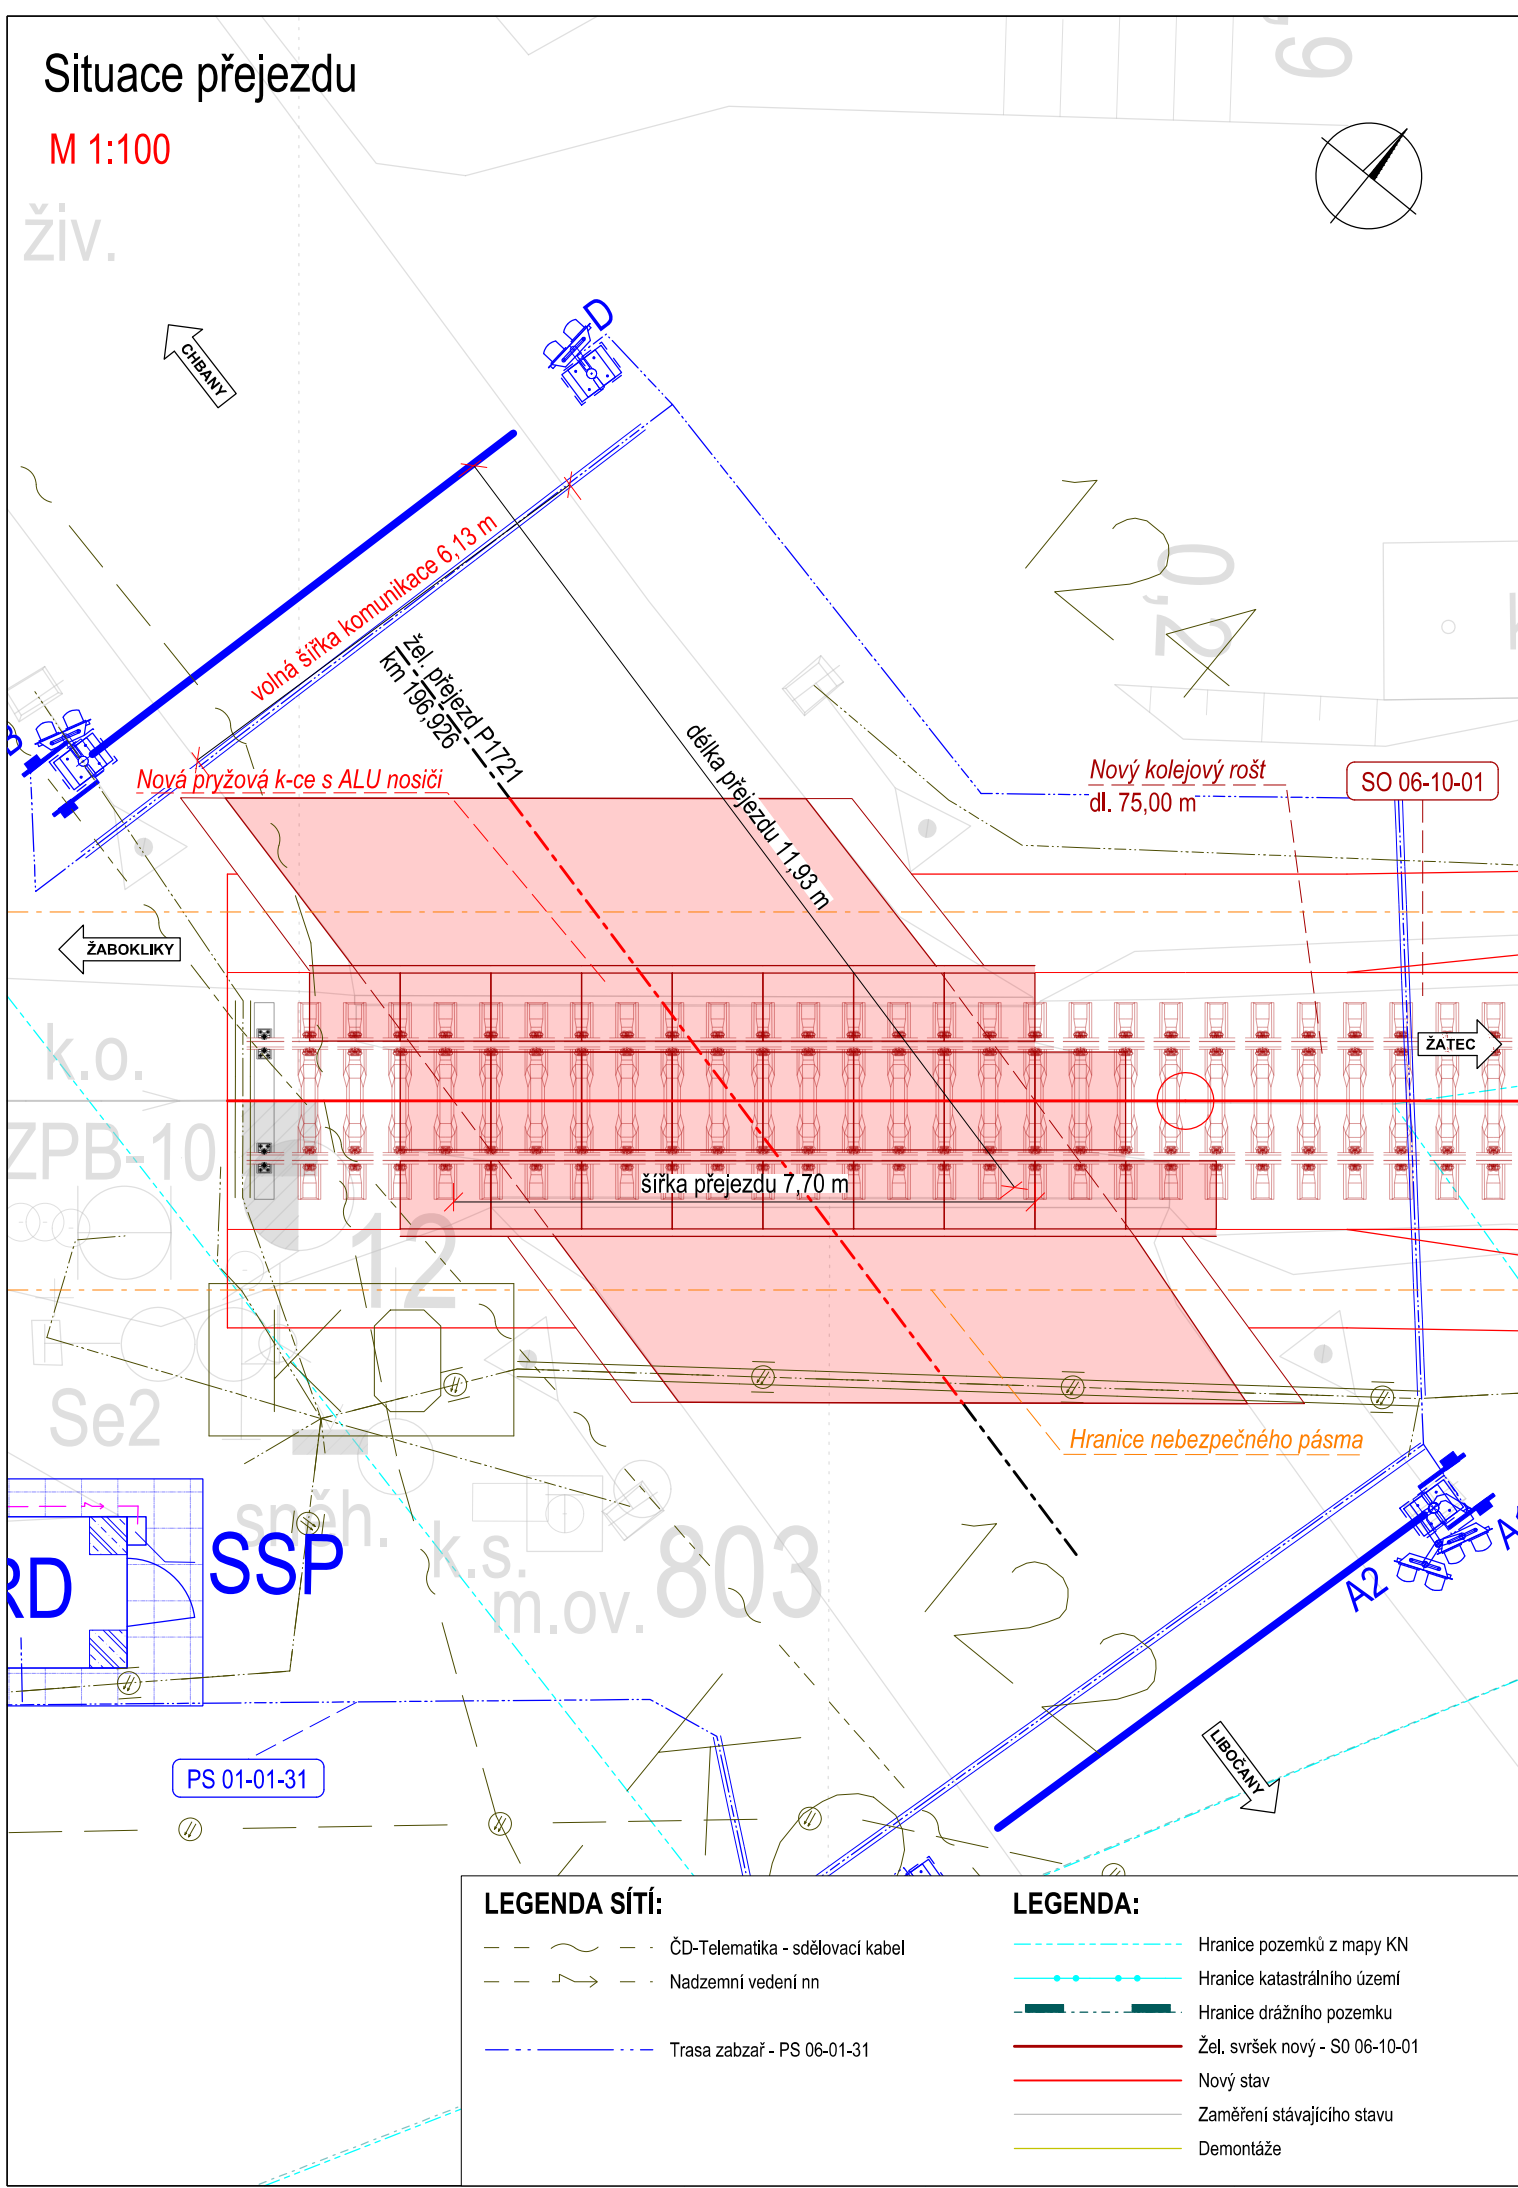

Jiná ověření:				Paré:			
Orientační schéma:				Razítko oprávněné osoby:			
Podpis:				Datum:			
Revize:	Datum:	Popis:	Kontroloval:				
000	18.06.2024	Definitivní odevzdání dokumentace	Ing. Ondřej Vránek				
Stavebník/Investor:			Správa železnic, státní organizace				
Adresa:			Dlážděná 1003/7, 110 00 Praha 1				
Zástupce investora:			Stavební správa západ				
Adresa:			Sokolovská 1955/278, 190 00 Praha 9				
							
Zhotovitel díla:			VIAMONT Projekt, s.r.o.				
Adresa:			Českobrodská 628, 190 11 Praha 9 – Běchovice				
Kontakt:			T: +420 602 320 417 E: info@viamontprojekt.cz				
							
Zhotovitel části/objektu:							
Adresa:							
Kontakt:							
Hlavní projektant (HIP):			Ing. Ondřej Vránek		Specialista: Ing. Ondřej Vránek		
Název stavby/akce:			Doplnění závor na přejezdech P1721 v km 196,926 trati Plzeň - Žatec			Označení investora: S632200069	
Název části:			Železniční přejezdy a přechody			Zakázka: 13/2023	
Název objektu/dílčí části:			Železniční přejezd v ev. km 196,926 (P1721)			Označení části: D.2.1.3	
Název přílohy:			Situace			Označení objektu/komplexu: SO 06-13-01	
Odpovědný projektant: Ing. Ondřej Vránek			Zpracovatel přílohy: Ing. Ondřej Vránek		Měřítko: 1:100 Formáty: 2xA4	Číslo přílohy (typ/pořadí): 2. 001	
Kraj: Ústecký			Katastrální území: Viz textová část		TUDU: Viz. textová část	Stupeň dokumentace: PDPS	
Smluvní datum zpracování: 18.06.2024							
Označení investora: S 6 3 2 2 0 0 0 6 9 - P D P S - D 2 1 0 3 - S 0 0 6 1 3 0 1 - X X - 2 - 0 0 1 - 0 0 0							
Stupeň dokumentace: Část: [Prostor pro další informace]							
Objekt: Podobjekt: Příloha: Revize:							