


STANICE ŽABOKLIKY.

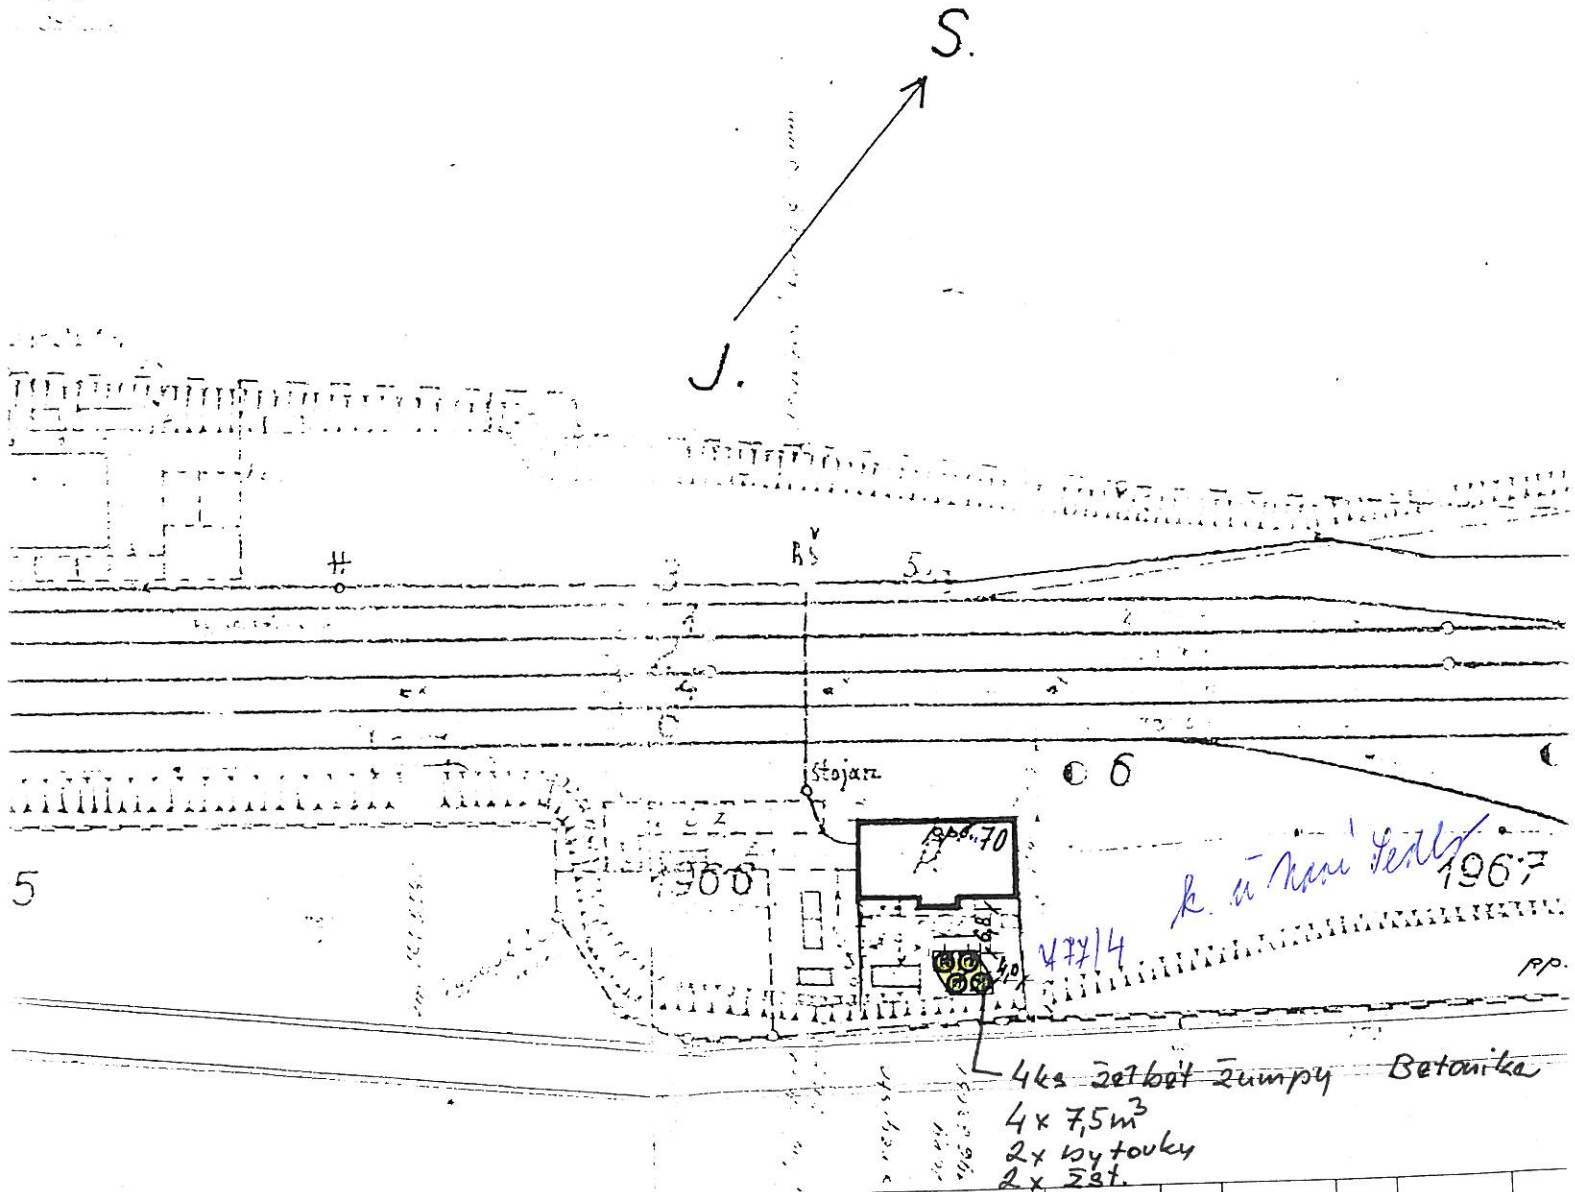

0	08/2003	M. KÁNKOVÁ	M. KRŠKA	ING. GOTLIEB				
REV.	DATUM	ZPRACOVAL	PODPIS	KONTROLOVAL	PODPIS	SCHVÁLIL	PODPIS	
ZÁKAZNÍK ČESKÉ DRÁHY a.s.							PROJEKT ŽE	
SDC ÚSTÍ N.L., ŽELEZNIČÁŘSKÁ 31							OS	

VÝKRES OSAZENÍ BEZODTOKOVÝCH JÍMEK
SITUACE



G DESIGN

G DESIGN spol. s r.o.
Velká hradební 1025/19
400 01 Ústí nad Labem, CZ
tel: + 420 475 205 684
fax: + 420 475 205 683
e-mail: gdesign@gdesign-cz.com

STUPEŇ DSŘ
MĚŘ. 1:1000
ČÍSLO VÝKRESU
GI

STÁVAJÍCÍ OBJEKT

JÍMKA 3

- PREFABRIKOVANÁ ŽEL.BET.JÍMKA XZY 3/8 (7,5m³) - BETONIKA PLUS
- POKLOP D400 BEGU BEZ ODVĚTRÁNÍ BETONOVÝ


6190

PLUS
RANÍ BETONOVÝ

DN125
SOUČÁST
PROJEKTU KANAL.

DN125
SOUČÁST
PROJEKTU KANAL.

DN125
SOUČÁST
PROJEKTU KANALIZACE

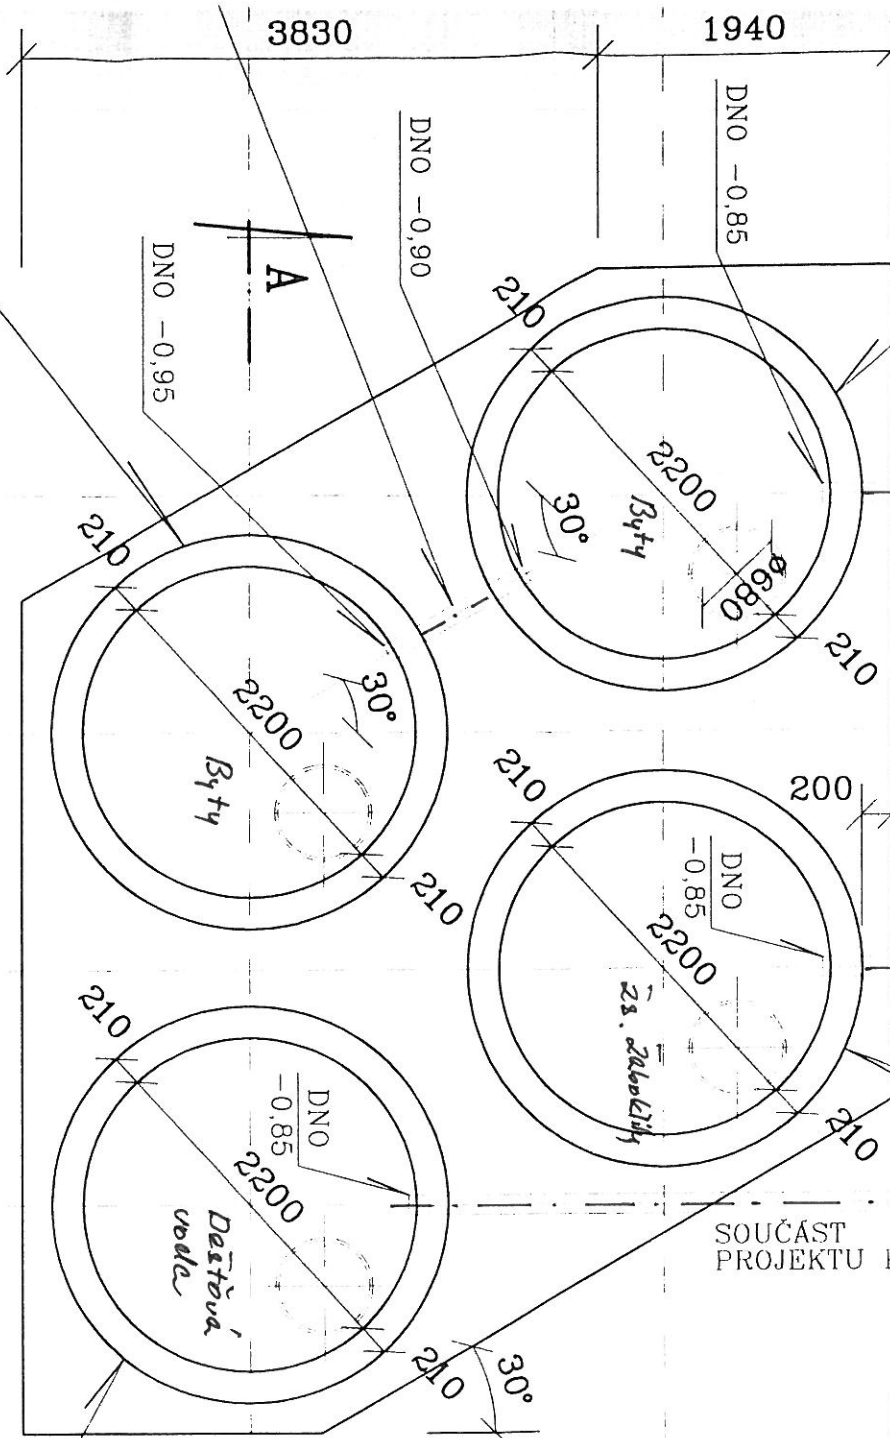


STÁVAJÍCÍ OBJEKT

JÍMKA 4

- PREFABRIKOVANÁ ŽEL.BET.J XZY 3/8 (7,5m³) - BETON


STANICE ŽABOKLIKY.

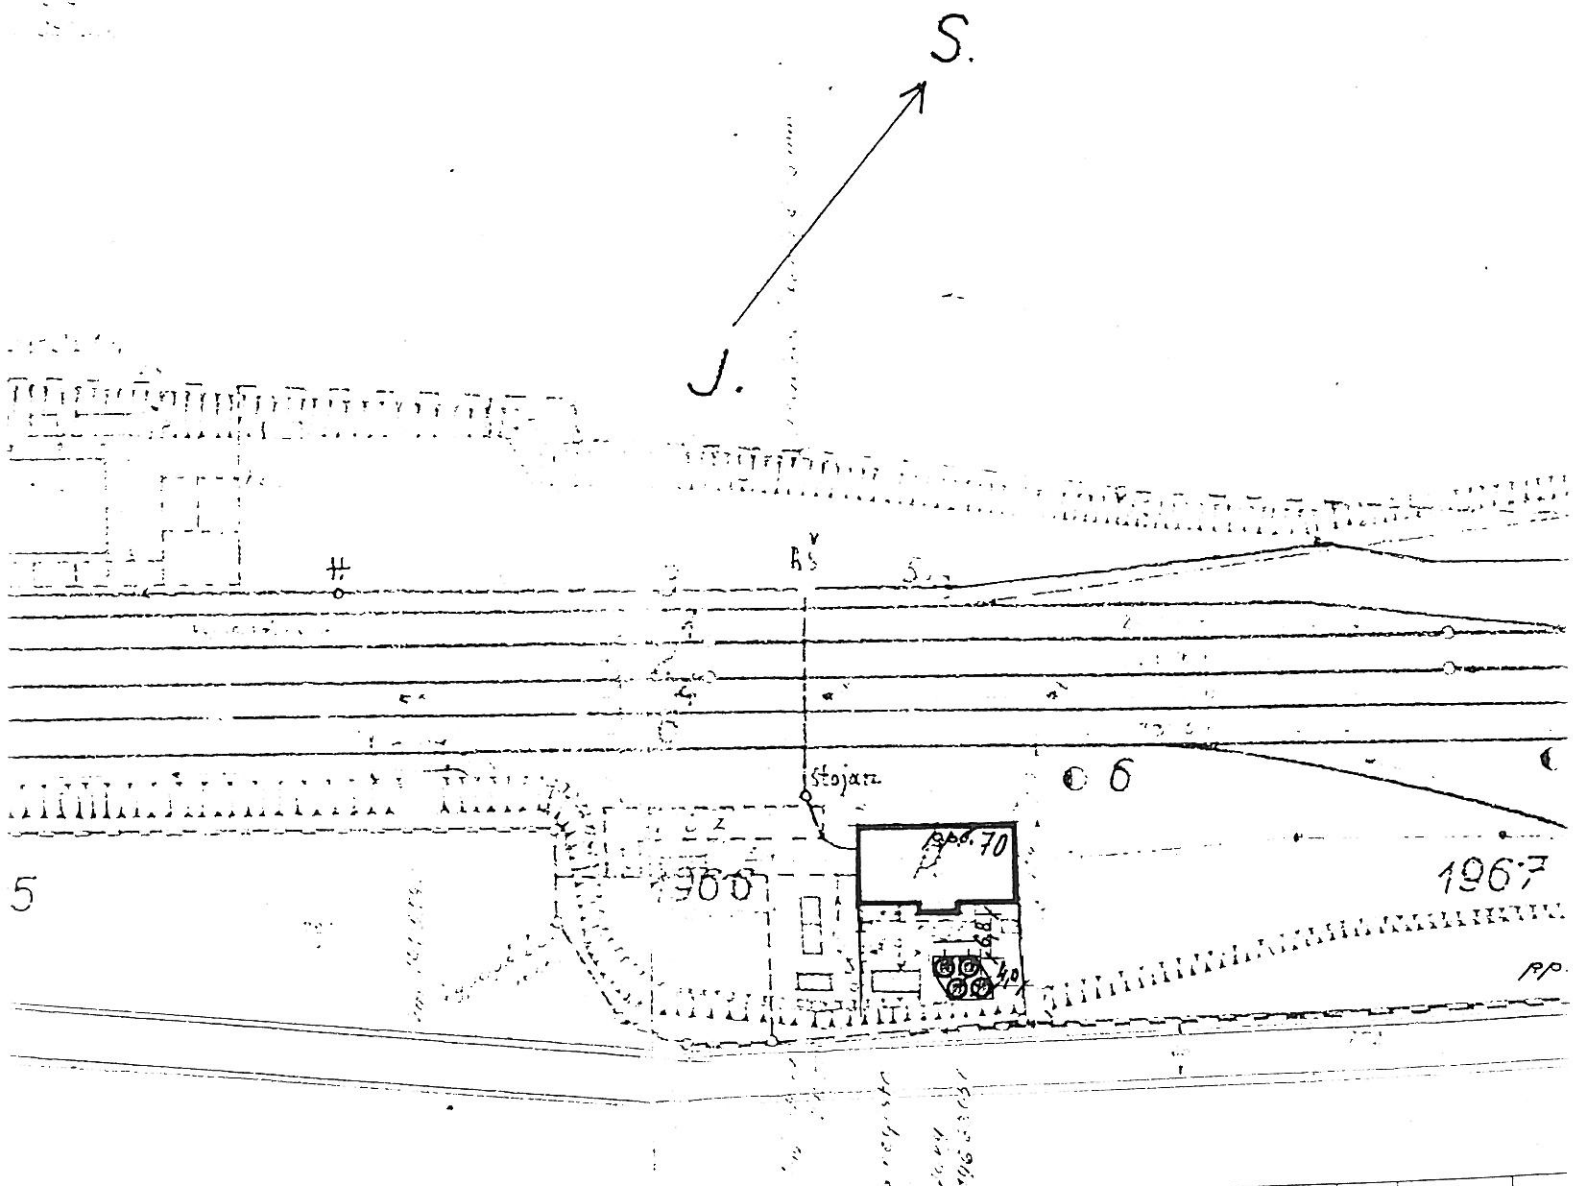


O	08/2003	M. KAŇKOVÁ	M. KRŠKA	ING. GOTLIEB
REV.	DATUM	ZPRACOVAL	PODPIS	KONTROLOVAL
ZÁKAZNÍK ČESKÉ DRÁHY a.s.			PODPIS	SCHVÁLIL
SDC ÚSTÍ N.L., ŽELEZNIČÁŘSKÁ 31			PODPIS	PROJEKT ŽE
VÝKRES OSAZENÍ BEZODTOKOVÝCH JÍMEK			OS	
SITUACE				
			G DESIGN spol. s r.o. Velká hradební 1025/19 400 01 Ústí nad Labem, CZ tel: + 420 475 205 684 fax: + 420 475 205 683 e-mail: gdesign@gdesign-cz.com	
PROJEKT A. JIŘENČING 			STUPEŇ DSŘ MĚŘ. 1:1000 ČÍSLO VÝKRESU GI	

Katastrální úřad pro Ústecký kraj Katastrální pracoviště ŽATEC	Okres Louny	Obec Louny	Kat. území Louny
	Číslo zakázky 20 242/04	Mapový list č. 205	Měřítko 1:5000
	KOPIE Z KATASTRÁLNÍ MAPY		
Vyhotovil	Potvrdil	KATASTRÁLNÍ ÚŘED pro ústecký kraj Katastrální pracoviště Louny Louny, náměstí Svobody 2 430 01	
Dne 9. 9. 2004	Dne 9. 9. 2004		
ČÍŽKOVÁ	ČÍŽKOVÁ		

a silem

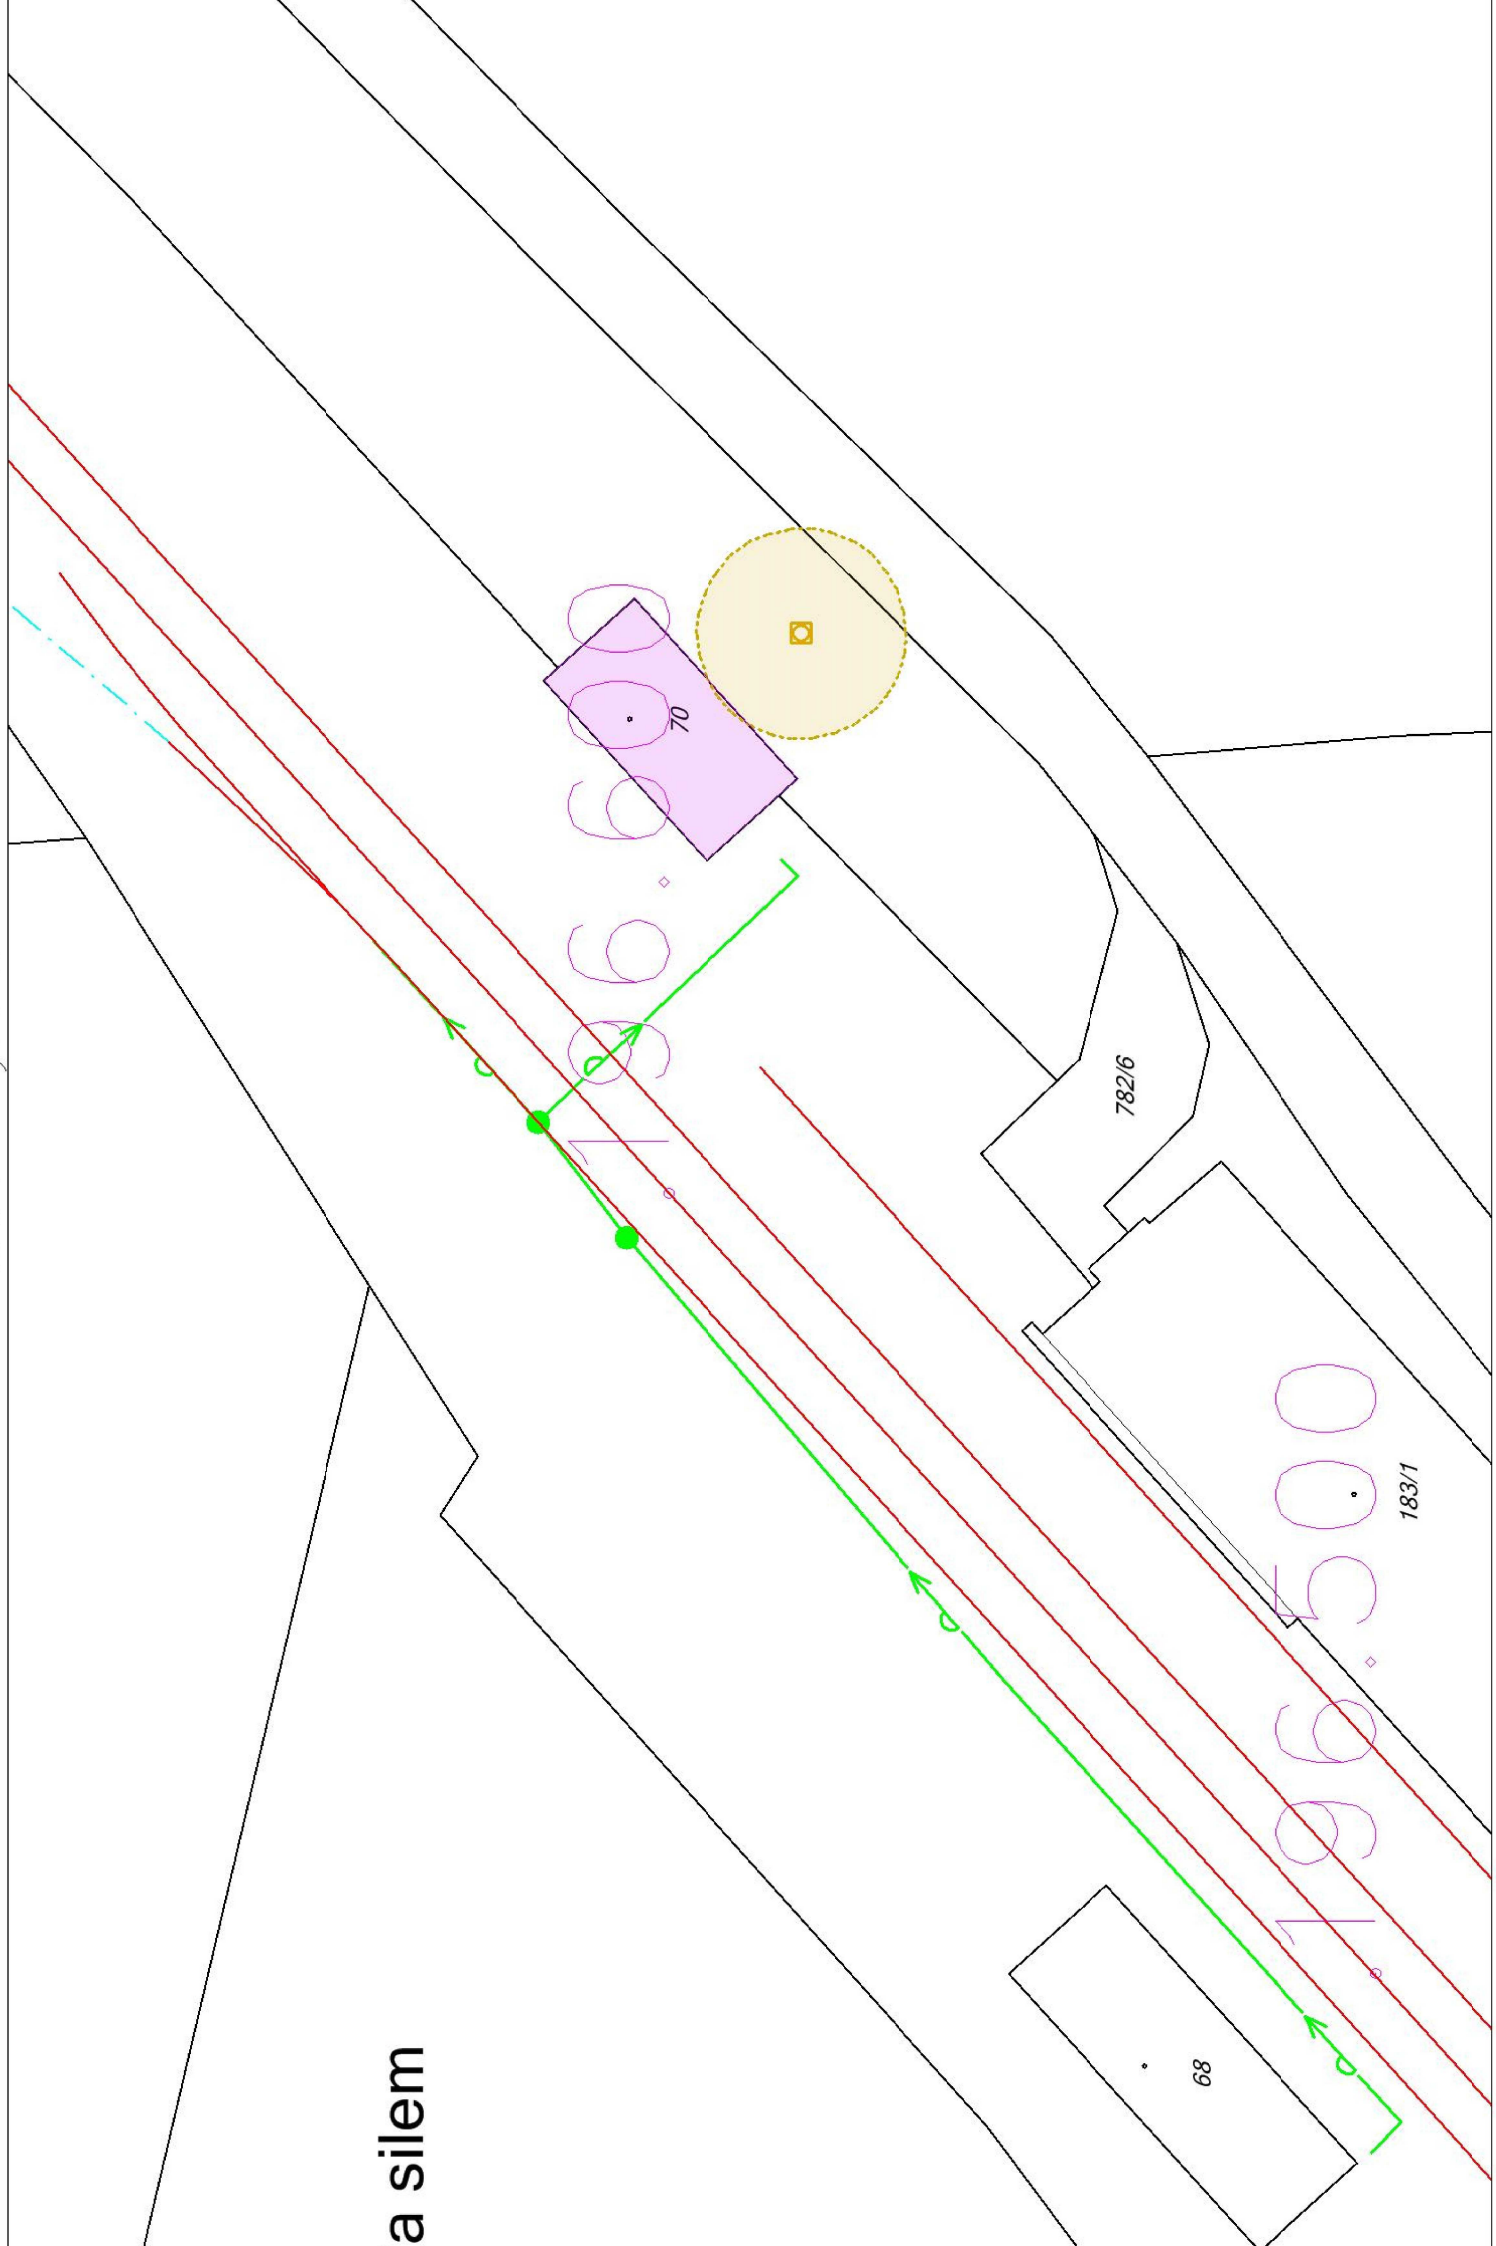

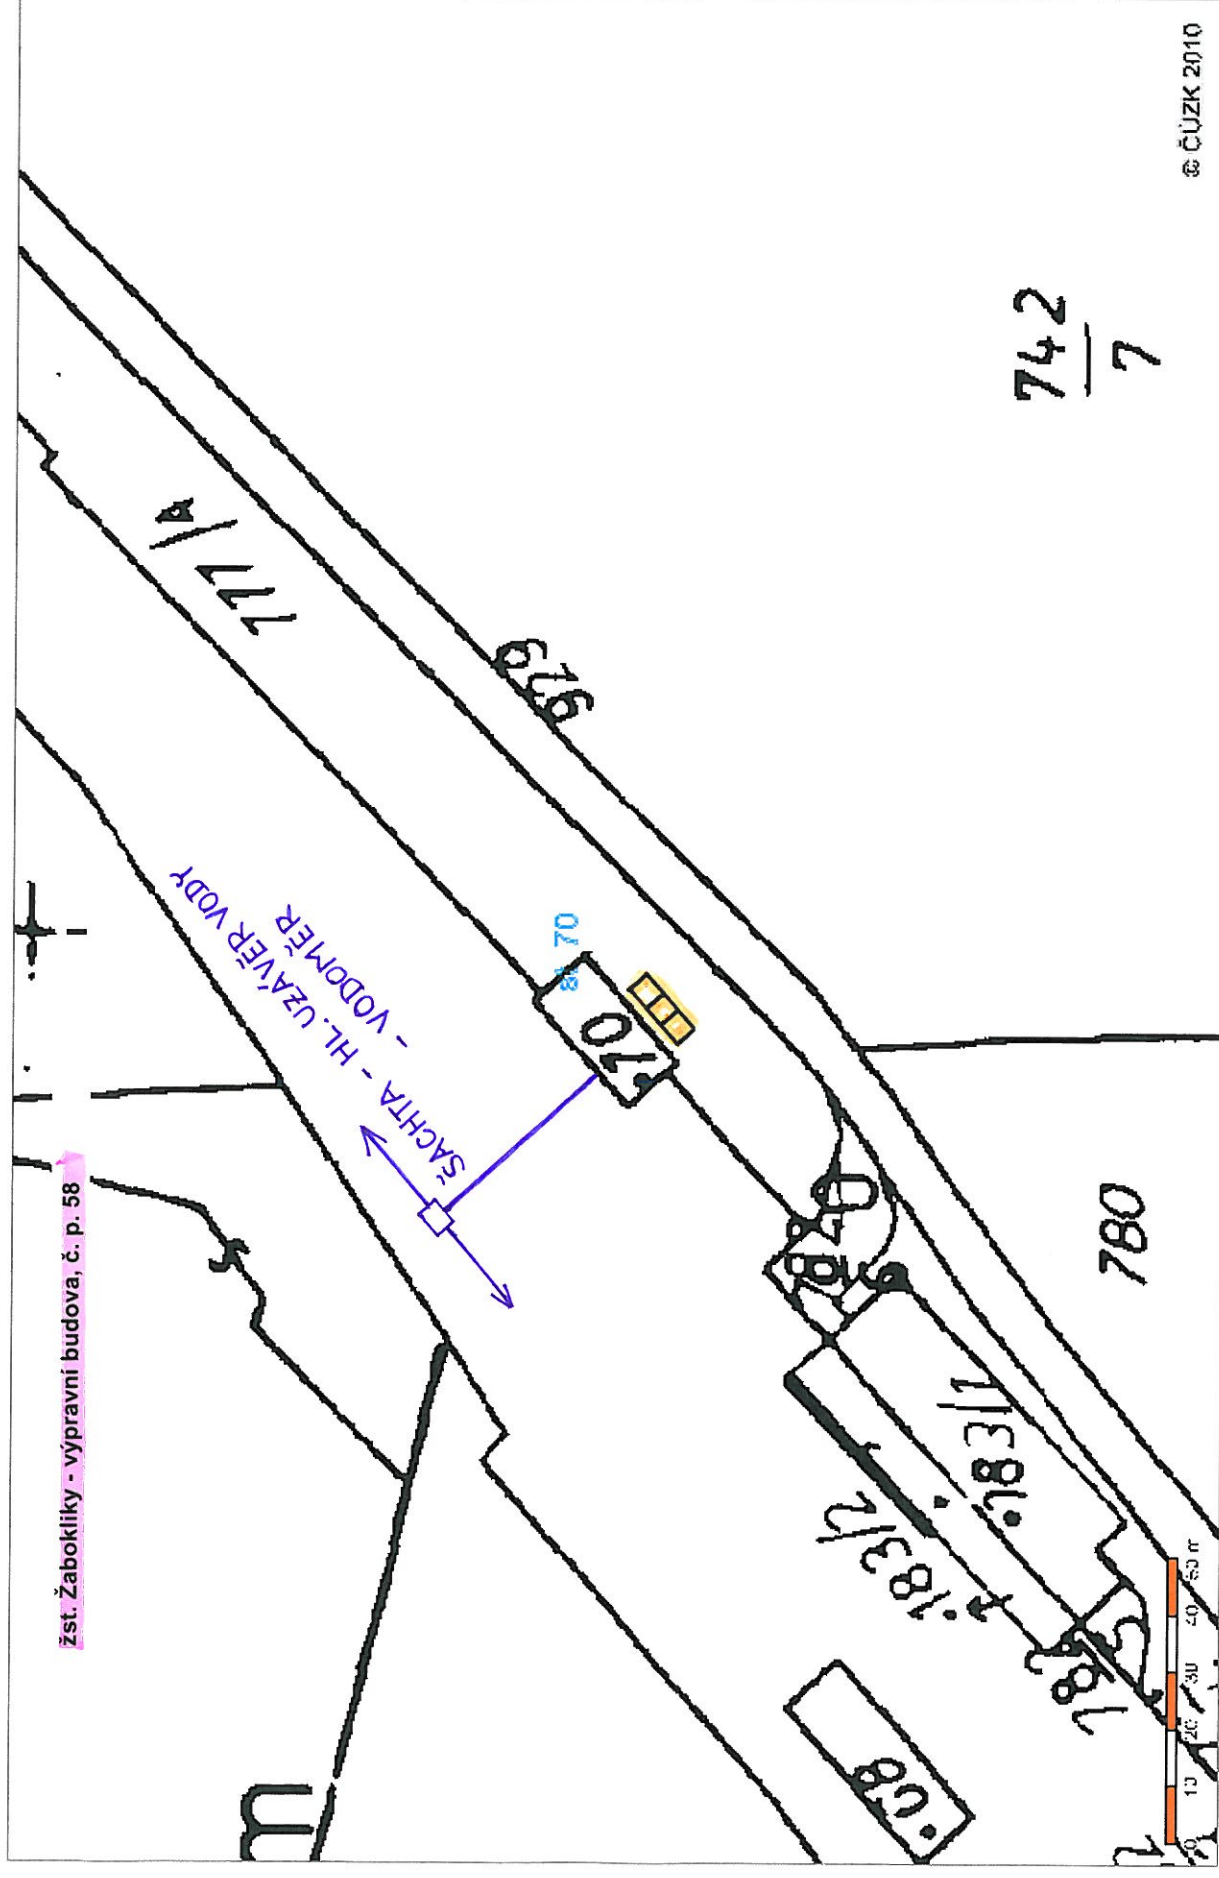

- VODOVODNÍ PŘÍPOJKA
- SEPTIK (3x)