



PŮDORYS 1.N.P.

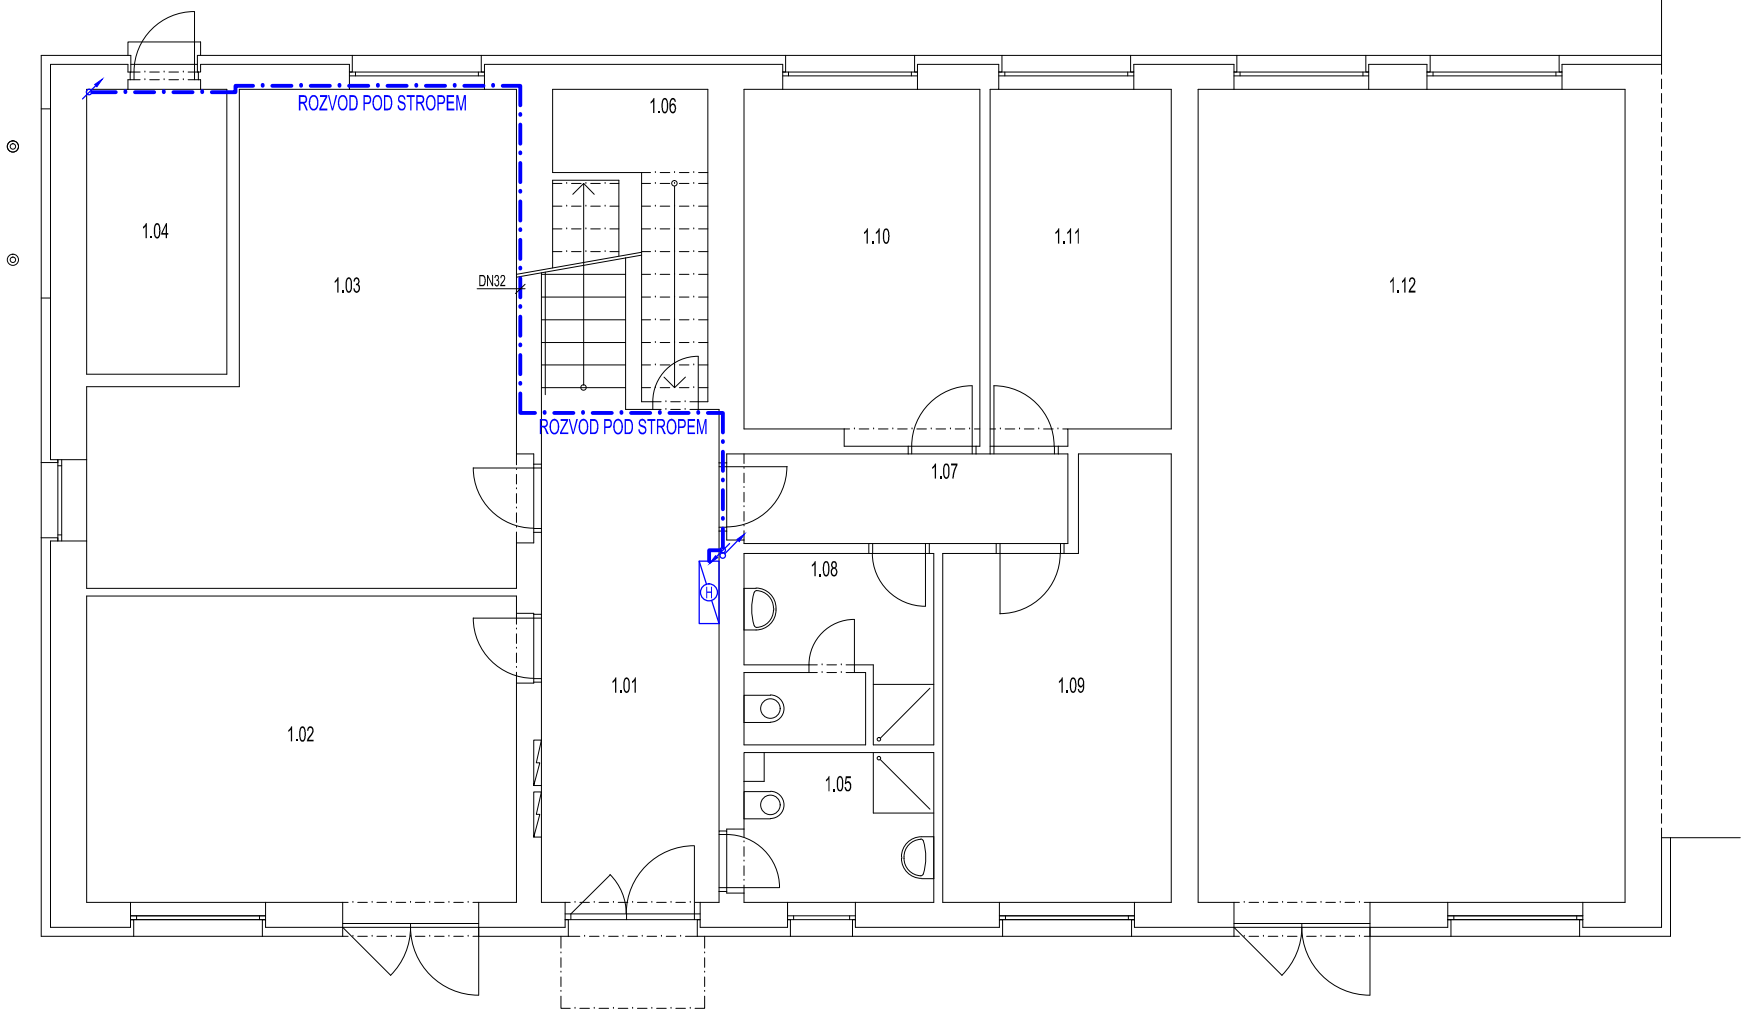

PŮDORYS 2.N.P.

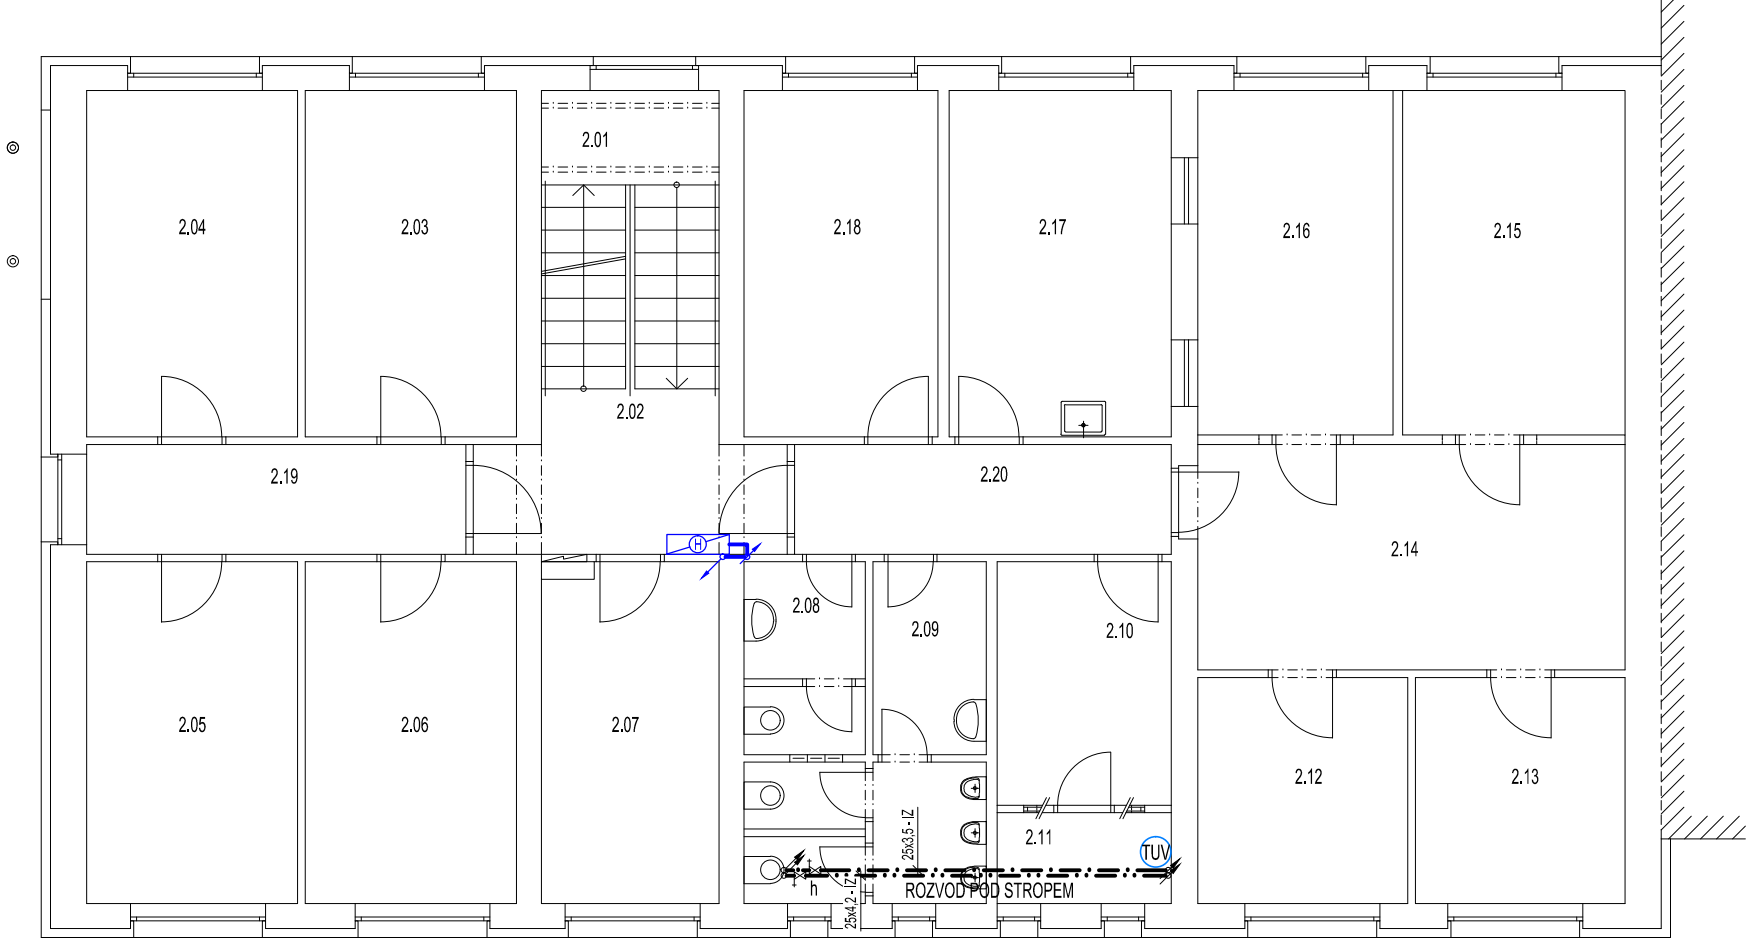

TABULKA MÍSTNOSTÍ






Č.M.	ÚČEL	PLOCHA
1.01.	CHODBA	15,60
1.02.	DÍLNA	23,74
1.03.	ARCHIV	29,85
1.04.	KOTELNA	7,11
1.05.	SOCIÁLNÍ ZAŘÍZENÍ	5,06
1.06.	SKLAD	4,91
1.07.	CHODBA	5,34
1.08.	SOCIÁLNÍ ZAŘÍZENÍ	6,36
1.09.	KANCELÁŘ	15,55
1.10.	KANCELÁŘ	15,68
1.11.	KANCELÁŘ	10,99
1.12.	DÍLNA	61,24

TABULKA MÍSTNOSTÍ

Č.M.	ÚČEL	PLOCHA
2.01.	SCHODIŠTĚ	9,65
2.02.	CHODBA	7,53
2.03.	KANCELÁŘ	12,80
2.04.	KANCELÁŘ	12,78
2.05.	KANCELÁŘ	12,61
2.06.	KANCELÁŘ	12,63
2.07.	KANCELÁŘ	10,46
2.08.	WC - ŽENY	4,09
2.09.	WC - MUŽI	9,97
2.10.	SKLAD	7,41
2.11.	TECHNICKÁ MÍSTNOST	2,76
2.12.	KANCELÁŘ	8,30
2.13.	KANCELÁŘ	8,30
2.14.	CHODBA	16,84
2.15.	KANCELÁŘ	13,40
2.16.	KANCELÁŘ	11,76
2.17.	KUCHYŇKA	13,44
2.18.	KANCELÁŘ	11,75
2.19.	CHODBA	7,68
2.20.	CHODBA	7,75

LEGENDA

- TUV
- STÁVAJÍCÍ ELEKTRICKÝ ZÁSOBNÍK 160L, ZÁVĚSNÝ, 2x KULOVÝ KOHOUT, 1x VÝTOKOVÝ VENTIL
- h
- KULOVÝ KOHOUT S VYPOUŠTĚNÍM

- HYDRANTOVÁ SKŘÍŇ S TVAROVÉ STÁLOU HADICÍ DÉLKY 20m, PRŮMĚR 25mm, TRYSKA 6mm
- TEPLÁ VODA + IZOLACE (IZ)
- STUDENÁ VODA + IZOLACE (IZ)
- POŽÁRNÍ VODOVOD, POTRUBÍ Z FeZn + IZOLACE tl.5mm
- STÁVAJÍCÍ ROZVOD NEBO ZAŘÍZENÍ

IZ - IZOLACE

TEPLÁ VODA

POTRUBÍ
PPR PN20
25x4,2
MIRELON PRO
25x13mm

STUDENÁ VODA

POTRUBÍ
PPR PN16
25x3,5
MIRELON PRO
25x9mm

STAVEBNÍK : SPRÁVA ŽELEZNIČNÍ DOPRAVNÍ CESTY, státní organizace IČO: 709 94 234, Dílždná 1003/7, 110 00 Praha 1		GENERÁLNÍ PROJEKTANT : 
PROJEKTANT ČÁSTI/PROFESE : A 3 PROJEKT, s.r.o. J. V. Sládka 699 391 81 Veselí nad Lužnicí IČO: 26046920 tel.: +420 381 582 202 e-mail: a3projekt@a3projekt.cz		A 3 PROJEKT, s.r.o. J. V. Sládka 699 391 81 Veselí nad Lužnicí IČO: 26046920 tel.: +420 381 582 202 e-mail: a3projekt@a3projekt.cz
PROJEKT : „STAVEBNÍ ÚPRAVY OBJEKTU Č.P. 882/II“ na p.p.č. 4348/25, 4348/3 k.ú. Veselí nad Lužnicí		
STUPEŇ :	DOKUMENTACE PRO STAVEBNÍ ŘÍZENÍ	ČÁST/PROFESE : ZTI, ÚT
OBSAH/VÝKRES :		
VODOVOD - PŮDORYS 1.,2.N.P.		

KÓD/ČÍSLO VÝKRESU/PŘÍLOHY :

D.1.4.b.7.

VYPRACOVAL :	DATUM AKTUALIZACE : 12.06.2014	MĚŘÍTKO : 1:100	ZODPOVĚDNÝ PROJEKTANT : ING. ARCH. TOMÁŠ LEPIER
LUKÁŠ DOLEŽAL	ZAKÁZKA: 2014	VÝTISK :	
SOUBOR : 14_DPS_SŽDC_Veselí_n_L_882_TZB.dwg			