



ŘEZ A-A'

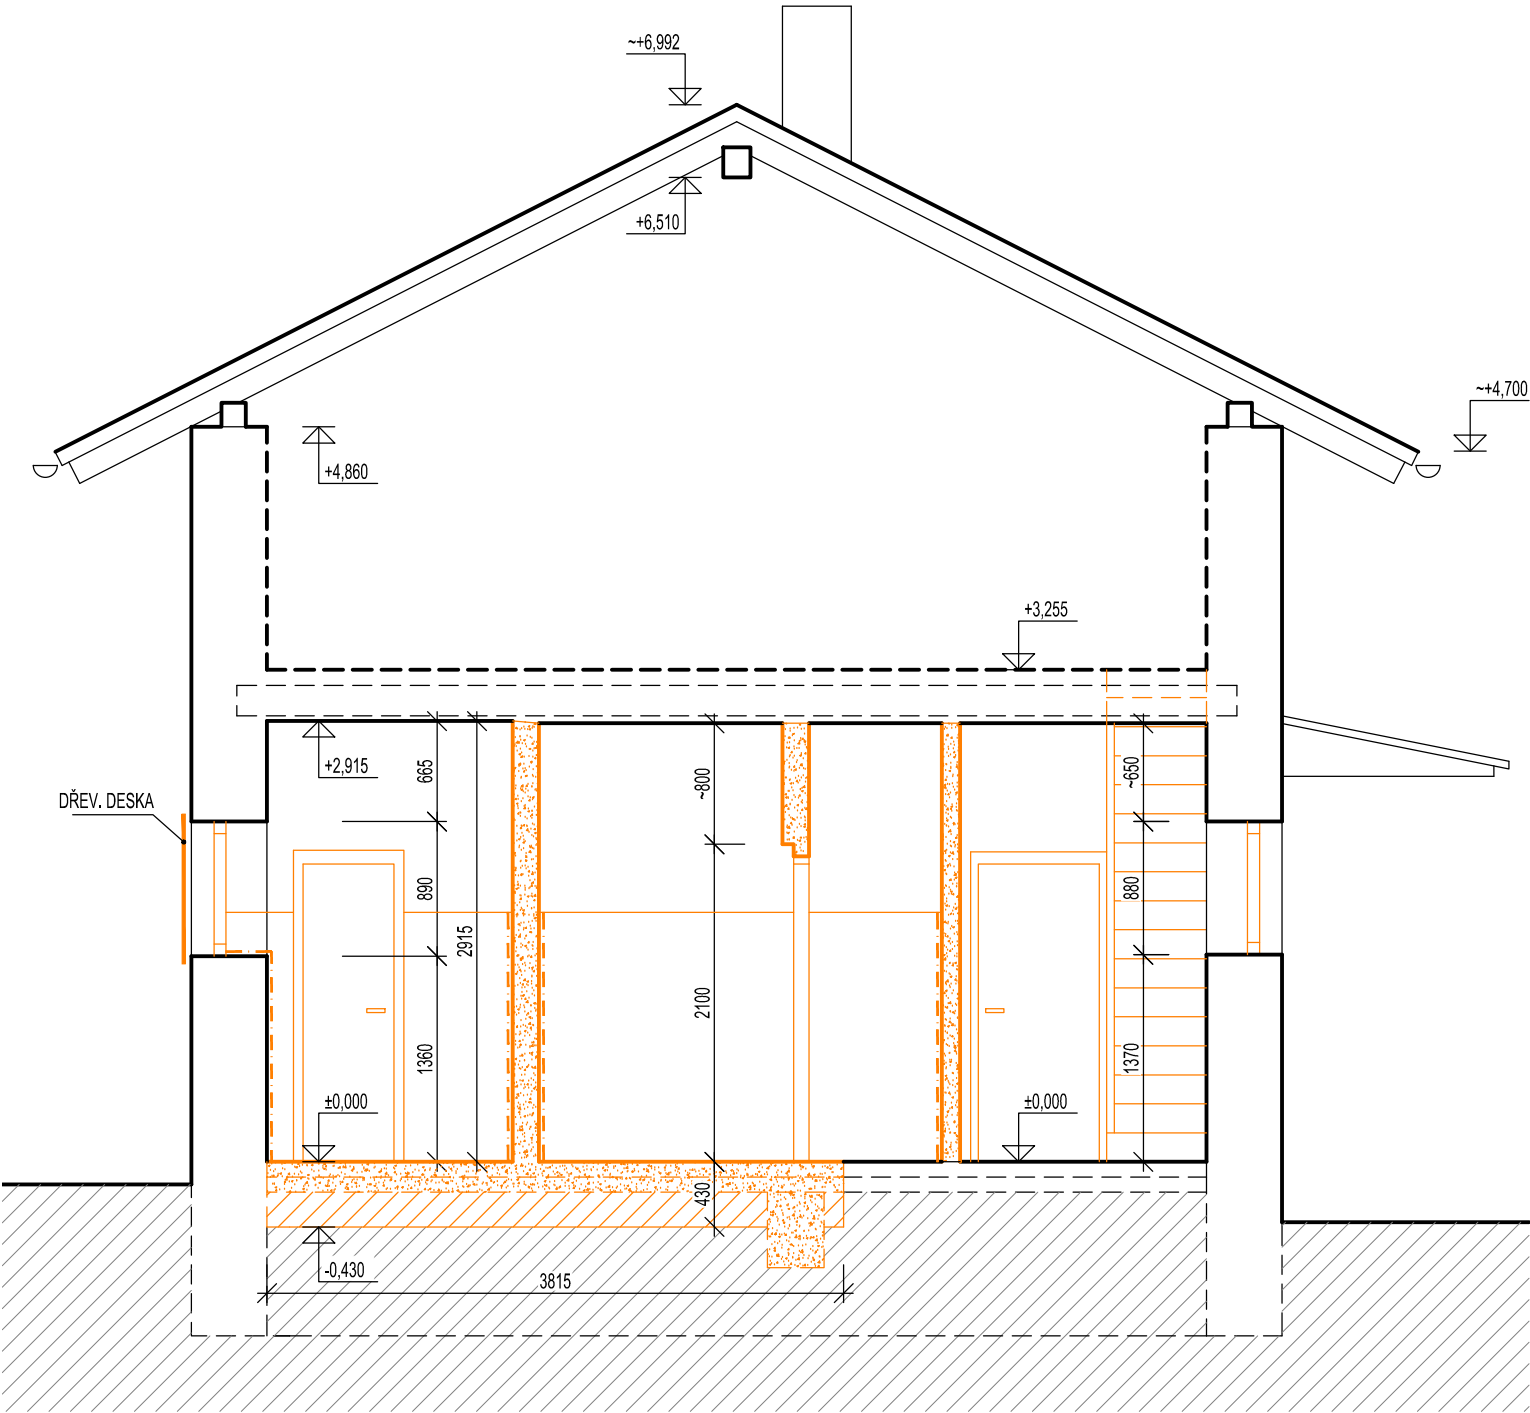

PŮDORYS

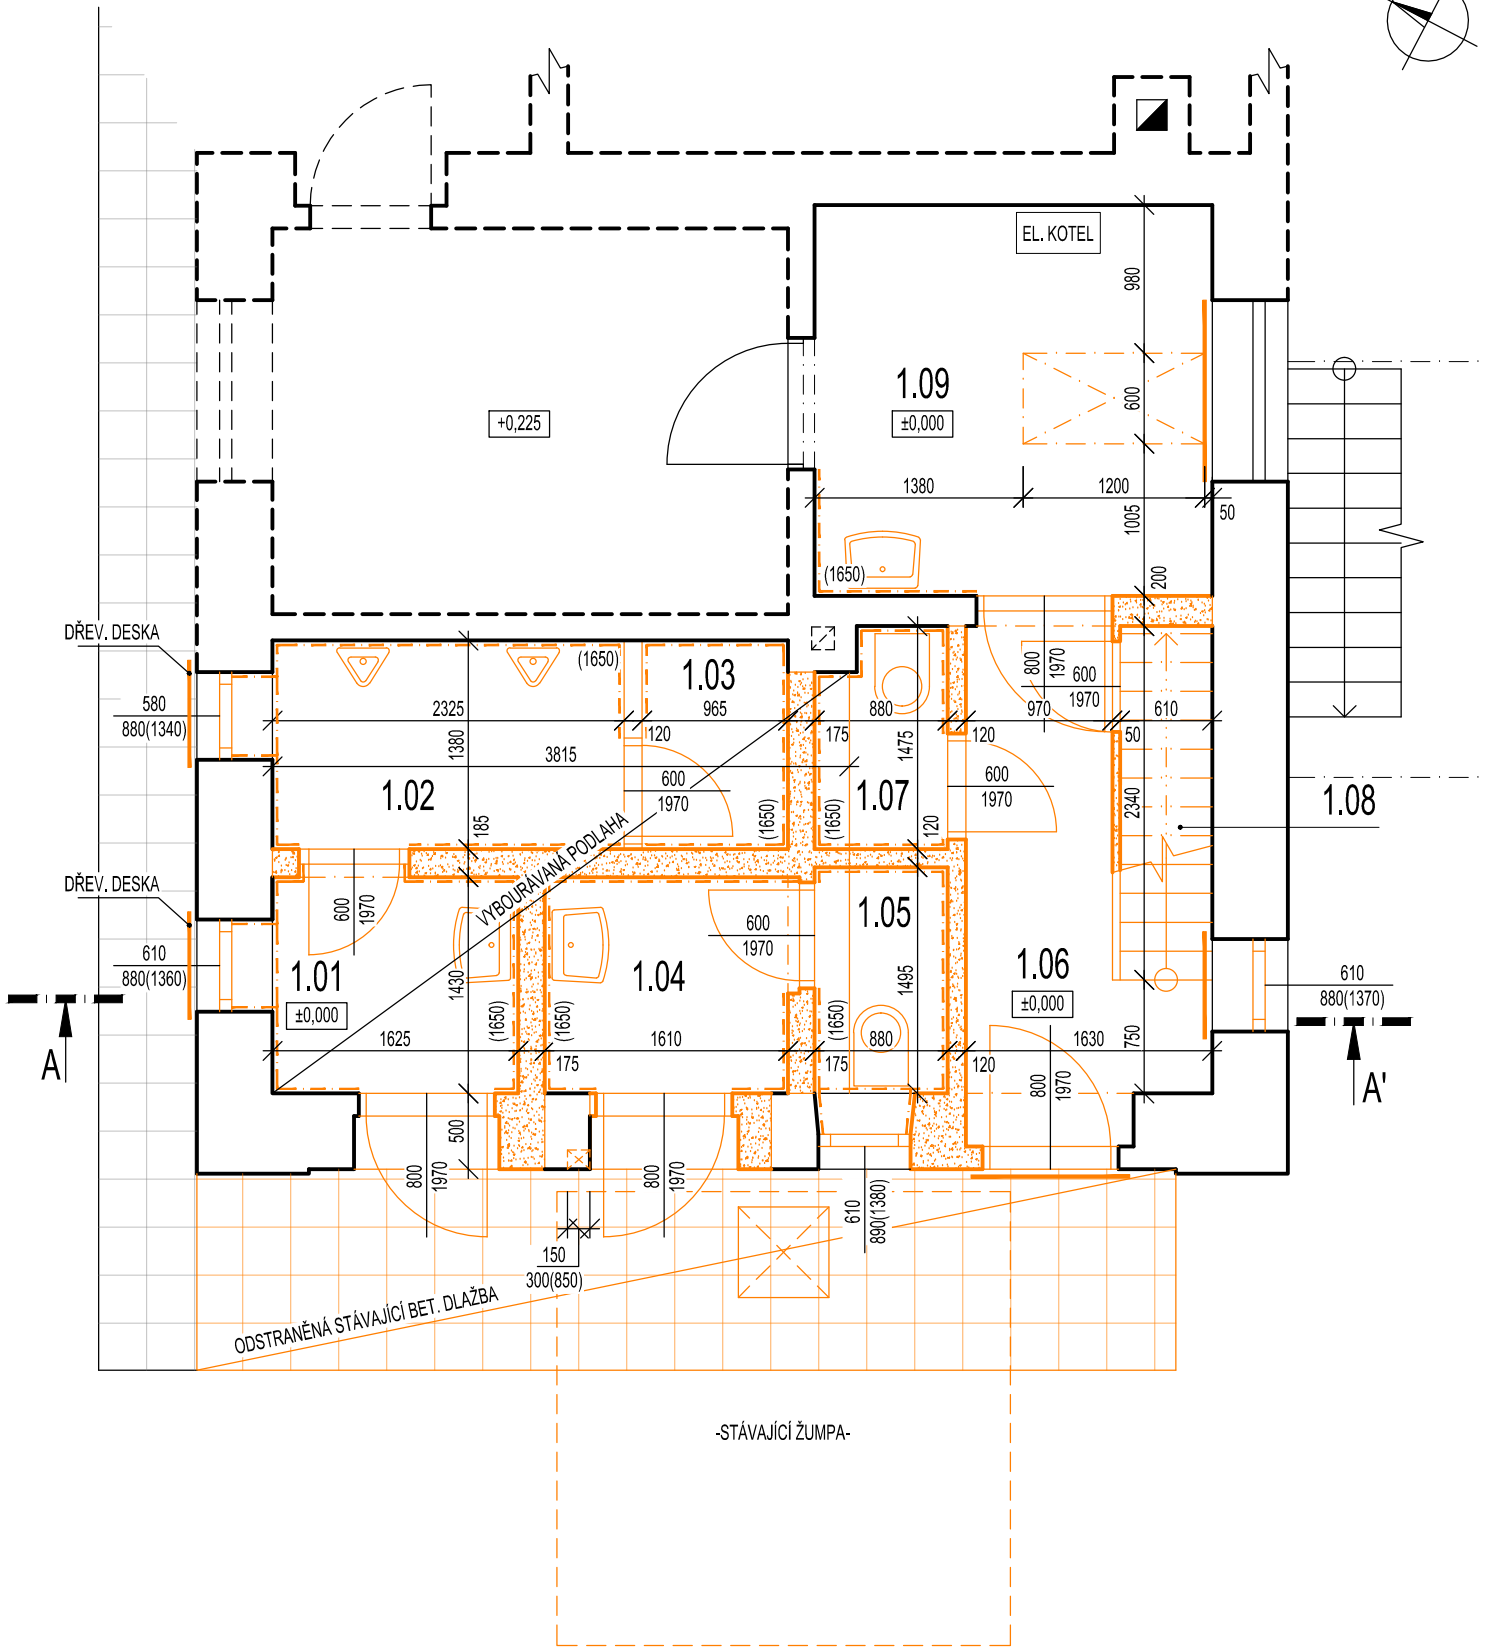

TABULKA MÍSTNOSTÍ

Č.M.	ÚČEL	PLOCHA
1.01.	UMÝVÁRNA - MUŽI	2,39
1.02.	PISOÁRY	3,37
1.03.	WC - MUŽI	1,33
1.04.	UMÝVÁRNA - ŽENY	2,36
1.05.	WC - ŽENY	1,39
1.06.	CHODBA	3,97
1.07.	WC - ZAMĚSTNANCI	1,30
1.08.	KOMORA	1,37
1.09.	ŠATNA - ZAMĚSTNANCI	7,04
1.10.	POKLADNA	8,69
1.11.	ČEKÁRNA	24,38

LEGENDA MATERIÁLŮ

- STÁVAJÍCÍ KONSTRUKCE - NEDOTČENÉ BOURACÍMI PRACEMI
- ODSTRAŇOVANÉ KONSTRUKCE

POZNÁMKY:

- PŘED ZAPOČETÍM BOURACÍCH PRACÍ PROVÉST PRŮZKUM STAVBY A STANOVIT POSTUP BOURÁNÍ (PODCHYCOVÁNÍ, STABILIZACE STÁVAJÍCÍCH KONSTRUKCÍ)
- STÁVAJÍCÍ ZPEVNĚNÁ PLOCHA PŘED VSTUPEM DO DOTČENÉ ČÁSTI OBJEKTU BUDE ODSTRANĚNA
- VEŠKERÉ STÁVAJÍCÍ OBKLADY A DLÁŽBY VČETNÉ SOUVRSTVÍ LEPIDEL V DOTČENÝCH PROSTORECH BUDOU ODSTRANĚNY
- STÁVAJÍCÍ MALBY V DOTČENÝCH PROSTORECH BUDOU ODSTRANĚNY
- URČENÉ ZARÍZOVACÍ PŘEDMĚTY BUDOU ODSTRANĚNY
- URČENÁ OKNA A DVEŘNÍ KŘÍDLA BUDOU DEMONTOVÁNA A KOVOVÉ ZÁRUBNÉ BUDOU VYBOURÁNY
- STÁVAJÍCÍ PŘÍČKY V PROSTORU TOALET BUDOU ODSTRANĚNY
- STÁVAJÍCÍ DŘEVĚNÉ SCHODIŠTĚ V PROSTORU MÍST. 1.06 BUDE ODSTRANĚNO
- STÁVAJÍCÍ PODLAHA VČETNÉ PODKLADNÍHO SOUVRSTVÍ BUDE VE VYZNAČENÉ ČÁSTI OBJEKTU ODSTRANĚNA
- STÁVAJÍCÍ SPLAŠKOVÁ ŽUMPA BUDE ODSTRANĚNA (VYČIŠTĚNA A ZASYPÁNA)
- V PROSTORU MÍST. 1.09 BUDE PROVEDEN PROSTUP STROPNÍ KONSTRUKCÍ PRO OSAZENÍ PŮDNÍCH SCHODŮ

TRATĚ Č. 505 00 Liberec - Tanvald; 26,548 km; Tanvald zastávka, zastávka

VÝŠKOVÝ SYSTÉM: Bpv - ±0,000 = 470,536

POLOHOVÝ SYSTÉM: S-JTSK

STAVEBNÍK : Správa železniční dopravní cesty, s. o. IČO: 70994234, Dílžďená 1003/7, Nové Město, 110 00 Praha 1	GENERÁLNÍ PROJEKTANT : A 3 PROJEKT, s.r.o. J. V. Sládka 699 391 81 Veselí nad Lužnicí IČO: 26046920 tel.: +420 381 582 202 e-mail: a3projekt@a3projekt.cz
PROJEKTANT ČÁSTI/PROFESE : A 3 PROJEKT, s.r.o. J. V. Sládka 699 391 81 Veselí nad Lužnicí IČO: 26046920 tel.: +420 381 582 202 e-mail: a3projekt@a3projekt.cz	GENERÁLNÍ PROJEKTANT : A 3 PROJEKT, s.r.o. J. V. Sládka 699 391 81 Veselí nad Lužnicí IČO: 26046920 tel.: +420 381 582 202 e-mail: a3projekt@a3projekt.cz

PROJEKT : „TOA POINT NRZO“ - SO 01 - Tanvald - zastávka	ČÁST/PROFESE : SČ
STUPEŇ : PROJEKT (P)	ČÁST/PROFESE : SČ
OBSAH/VÝKRES :	

SO 01.1 - BOURACÍ PRÁCE

KÓDIČÍSLO VÝKRESU/PŘÍLOHY :

E.2.1.b.8.

VYPRACOVAL :	DATUM AKTUALIZACE : 27.04.2017	MĚŘÍTKO : 1:50	ZODPOVĚDNÝ PROJEKTANT : ING. JAROSLAV HEJL
Jan Potměšil, DiS.	ZAKÁZKA: 31-2016	VÝTISK :	
SOUBOR : SO 01_Tanvald - zastávka.dwg			