



Řez 1-1'

M 1:50

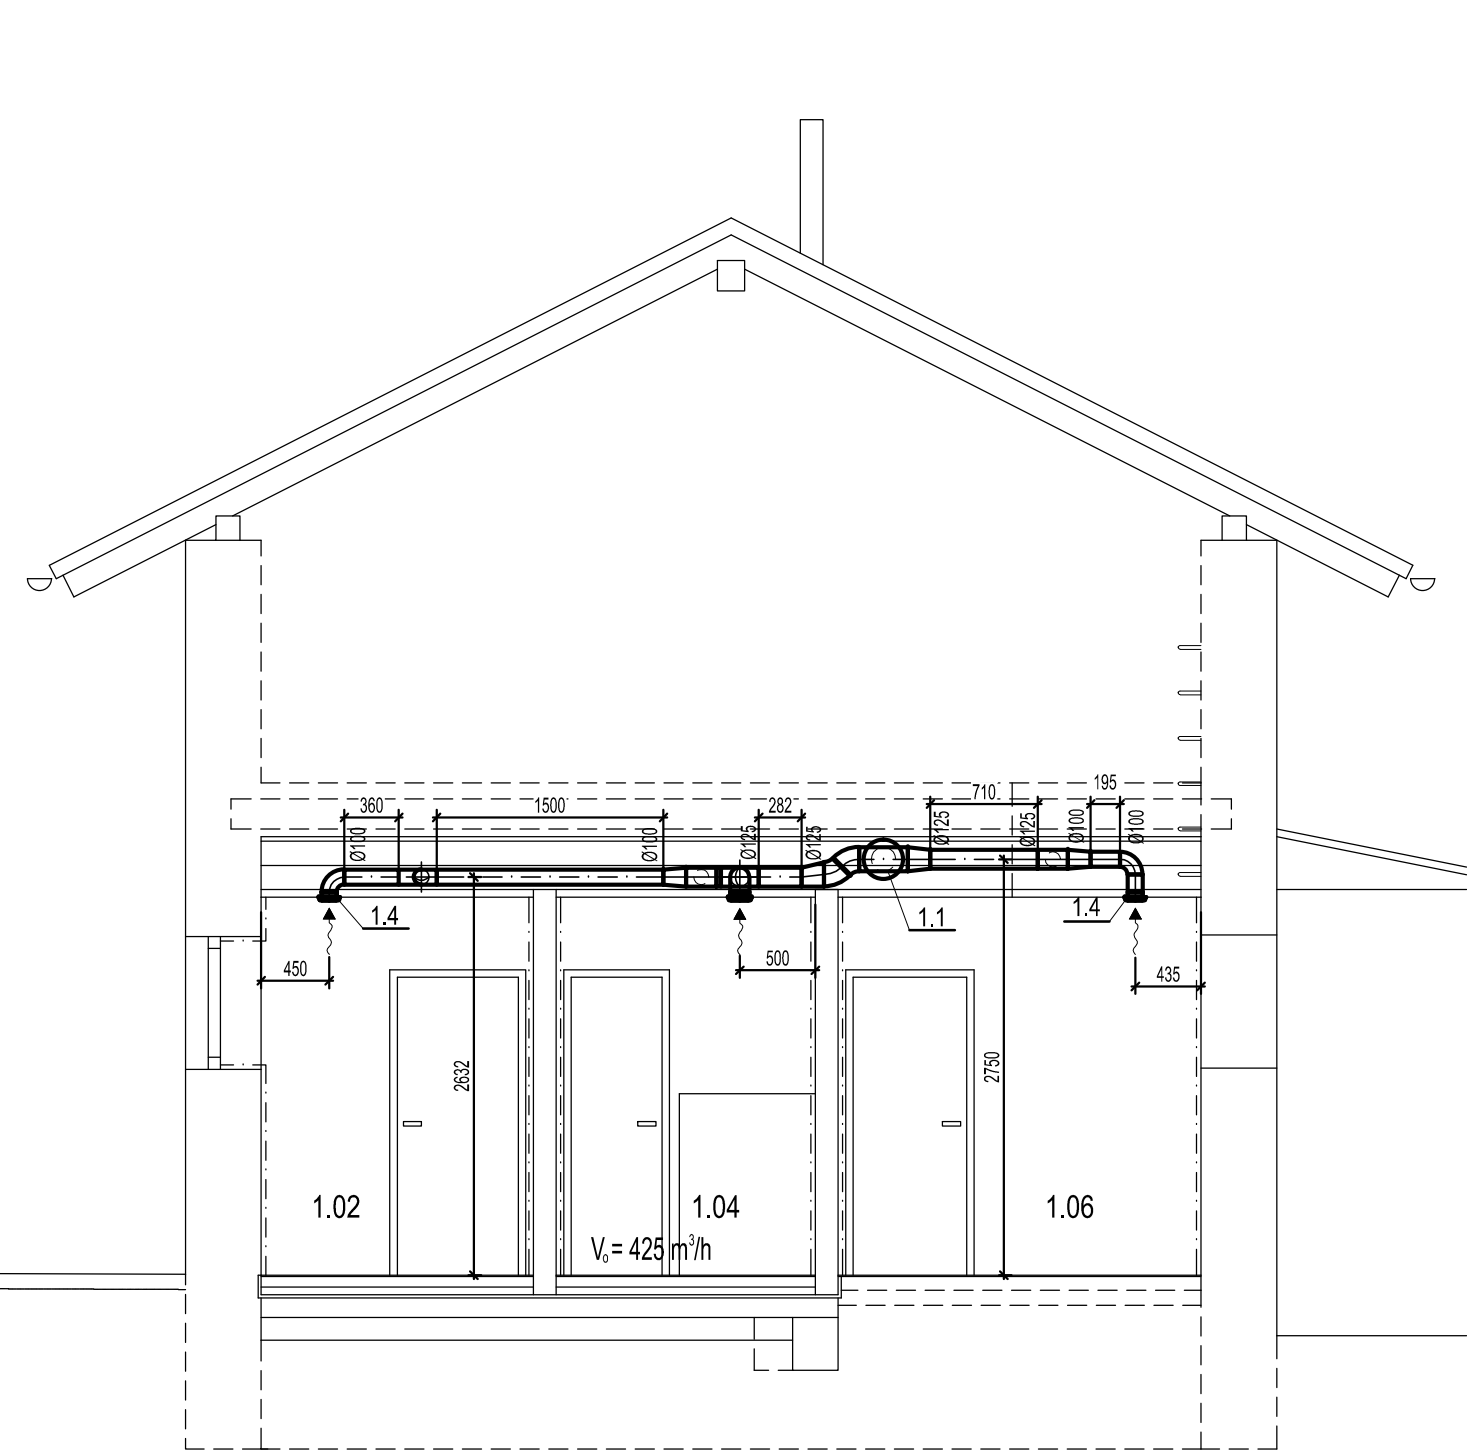

Půdorys 1.NP

M 1:50

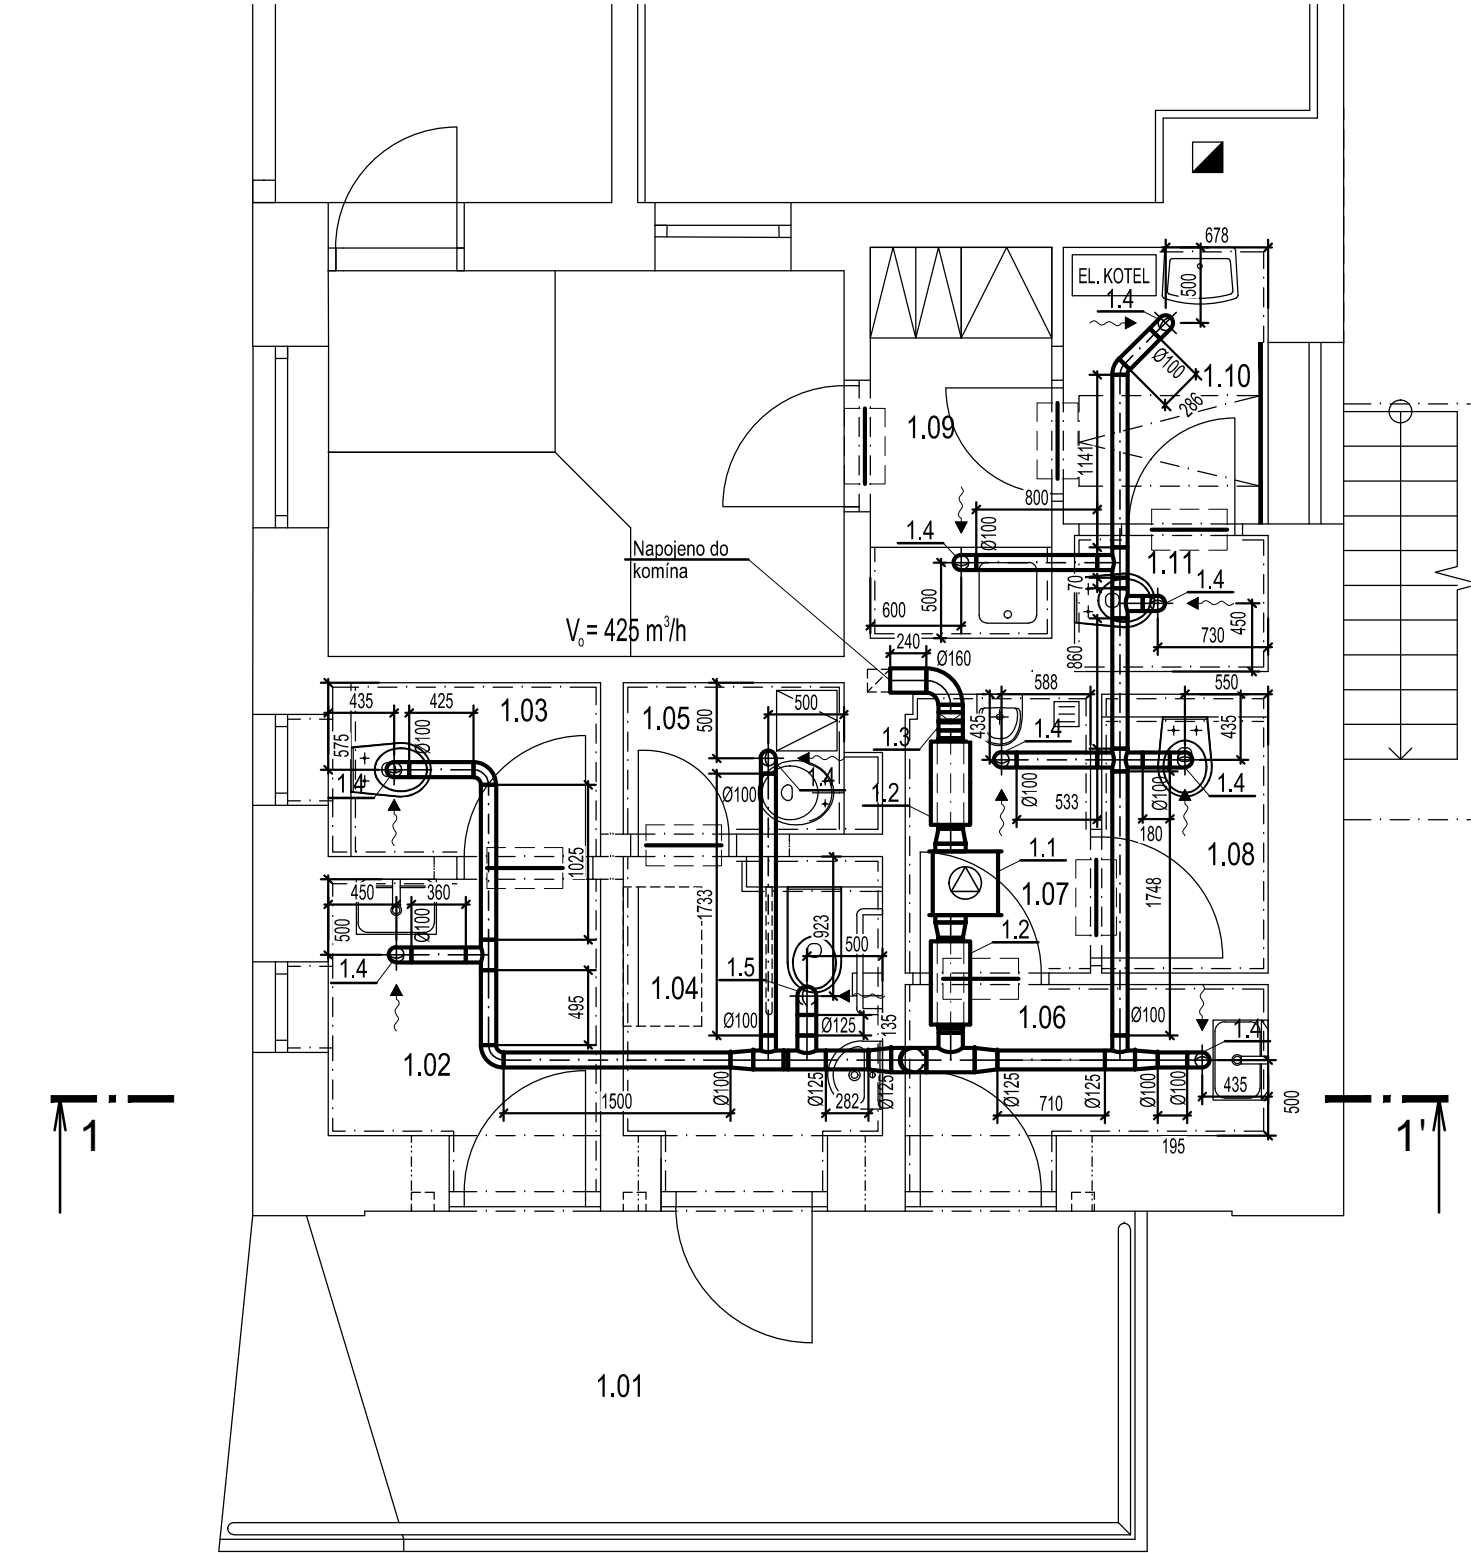

TABULKA MÍSTNOSTÍ

Č.M.	ÚČEL	PLOCHA	PODLAHA / SKLADBA	STĚNY / SKLADBA	STROP / SKLADBA	POZNÁMKA
1.01.	ZPEVNĚNÁ PLOCHA	13,28	BETONOVÁ DLAŽBA / S1.5	NOVÝ FASÁDNÍ NÁTĚR	-	-
1.02.	PŘEDSÍŇ - ŽENY	3,56	NOVÁ KER. DLAŽBA / S1.1	NOVÝ KER. OBKLAD / S1.3	SDK PODHLED (Rb1 12,5 mm) / S.1.4	-
1.03.	WC - ŽENY	2,07	NOVÁ KER. DLAŽBA / S1.1	NOVÝ KER. OBKLAD / S1.3	SDK PODHLED (Rb1 12,5 mm) / S.1.4	INSTAL. PŘEDSTĚNA - VÝŠKA 1250 mm
1.04.	WC - INVALIDA	3,67	NOVÁ KER. DLAŽBA / S1.1	NOVÝ KER. OBKLAD / S1.3	SDK PODHLED (Rb1 12,5 mm) / S.1.4	INSTAL. PŘEDSTĚNA - VÝŠKA 1250 mm
1.05.	ÚKLID	1,67	NOVÁ KER. DLAŽBA / S1.1	NOVÝ KER. OBKLAD / S1.3 / NOVÝ ŠTUK	SDK PODHLED (Rb1 12,5 mm) / S.1.4	INSTAL. PŘEDSTĚNA - VÝŠKA 1250 mm
1.06.	PŘEDSÍŇ - MUŽI	2,84	NOVÁ KER. DLAŽBA / S1.2	NOVÝ KER. OBKLAD / S1.3	SDK PODHLED (Rb1 12,5 mm) / S.1.4	-
1.07.	PISOÁRY - MUŽI	2,32	NOVÁ KER. DLAŽBA / S1.2	NOVÝ KER. OBKLAD / S1.3	SDK PODHLED (Rb1 12,5 mm) / S.1.4	-
1.08.	WC - MUŽI	2,03	NOVÁ KER. DLAŽBA / S1.2	NOVÝ KER. OBKLAD / S1.3	SDK PODHLED (Rb1 12,5 mm) / S.1.4	INSTAL. PŘEDSTĚNA - VÝŠKA 1250 mm
1.09.	ŠATNA - ZAMĚSTNANCI	3,25	NOVÁ KER. DLAŽBA / S1.2	NOVÝ KER. OBKLAD / S1.3 NOVÝ ŠTUK + MALBA	NOVÝ ŠTUK + MALBA	KERAMICKÝ SOKL - VÝŠKA 100 mm
1.10.	PŘEDSÍŇ - ZAMĚSTNANCI	2,54	NOVÁ KER. DLAŽBA / S1.2	NOVÝ KER. OBKLAD / S1.3 NOVÝ ŠTUK + MALBA	NOVÝ ŠTUK + MALBA	KERAMICKÝ SOKL - VÝŠKA 100 mm PŮDNÍ STAHOVACÍ SCHODY 600 x 1200 mm
1.11.	WC - ZAMĚSTNANCI	1,21	NOVÁ KER. DLAŽBA / S1.2	NOVÝ KER. OBKLAD / S1.3 NOVÝ ŠTUK + MALBA	NOVÝ ŠTUK + MALBA	-

POZNÁMKA

- S.H. udává spodní hranu nad čistou podlahou
- Tepelná izolace tl. 60 mm do plechu
- Dveře bez prahu + mezera 20 mm (alt. dveřní mřížka – dodávka stavby)

STAVEBNÍK : Správa železniční dopravní cesty, s. o. IČO: 70994234, Dílžďená 1003/7, Nové Město, 110 00 Praha 1	GENERÁLNÍ PROJEKTANT : A 3 PROJEKT, s.r.o. J. V. Sládky 699 391 81 Veselí nad Lužnicí IČO: 26046920 tel.: +420 381 582 202 e-mail: a3projekt@a3projekt.cz
PROJEKTANT ČÁSTI/PROFESE : A 3 PROJEKT, s.r.o. J. V. Sládky 699 391 81 Veselí nad Lužnicí IČO: 26046920 tel.: +420 381 582 202 e-mail: a3projekt@a3projekt.cz	A 3 PROJEKT, s.r.o. J. V. Sládky 699 391 81 Veselí nad Lužnicí IČO: 26046920 tel.: +420 381 582 202 e-mail: a3projekt@a3projekt.cz
PROJEKT : „TOA POINT NRZO“ - SO 01 - Tanvald - zastávka	
STUPEŇ : PROJEKT (P)	ČÁST/PROFESE : VZT
OBSAH/VÝKRES :	

SO 01.2 - VZDUCHOTECHNIKA

KÓDIČÍSLO VÝKRESU/PŘÍLOHY :			
E.2.8.b.1.			
VYPRACOVAL :	DATUM AKTUALIZACE : 27.04.2017	MĚŘÍTKO : 1:50	ZODPOVĚDNÝ PROJEKTANT : ING. JAROSLAV HEJL
Ing. Ladislav Váňa	ZAKÁZKA: 31/2016	VÝTISK :	
SOUBOR : SO 01_Tanvald - zastávka_VZT.dwg			