


Revitalizace trati Lovosice - Česká Lípa
Koordinační situace stavby km 59,2 - 60,3
M 1:1000

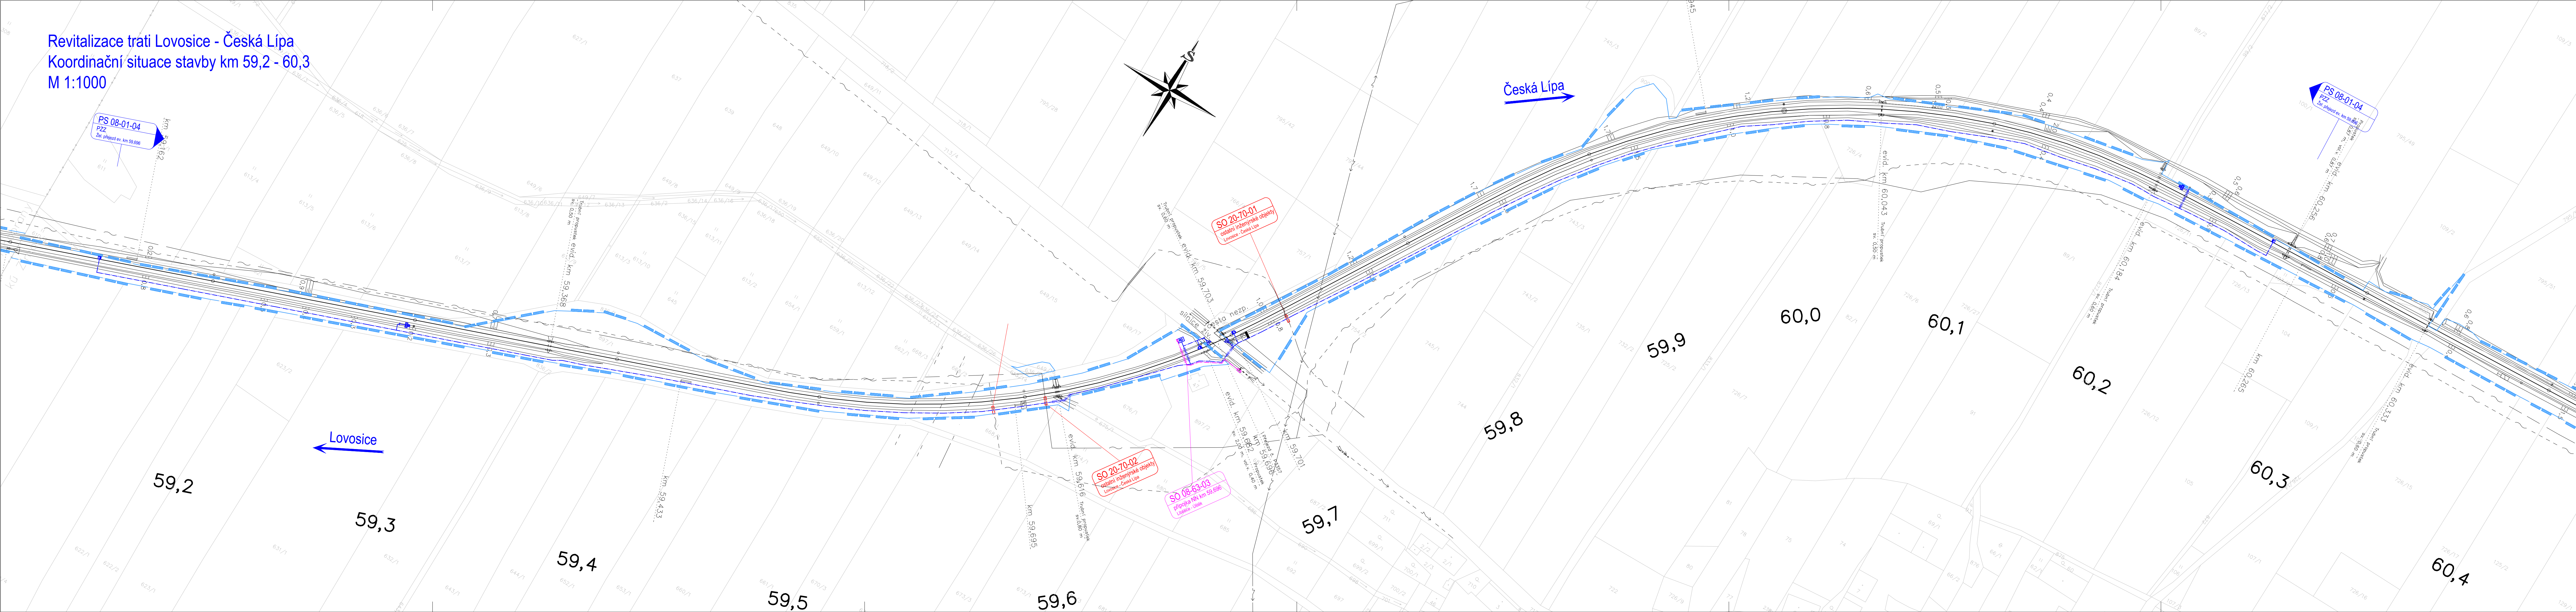

LEGENDA:

- [illegible]

LEGENDA PL

- | | |
|---|-------------------------|
| | pozemní komunikace |
| | mostní objekty |
| | pozemní objekty |
| | nástupiště |
| | zařízení staveniště |
| | železniční přejezdy |
| | rekonstrukce komunikací |
| | železniční spodek |
| | demolice |

LEGENDA STÁVAJÍCÍCH S

- | | | |
|---|---|---------------------------|
| — | — | kanalizace |
| — | — | zabezpečovací kabel - po |
| — | — | sčítací kabel - pozemní |
| — | — | sčítací kabel - nadzemní |
| — | — | silnoproudý kabel vn - po |
| — | — | silnoproudý kabel vn - na |
| — | — | slaboproudý kabel nn - po |
| — | — | slaboproudý kabel nn - na |
| — | — | plynovod |
| — | — | vodovod |

LEGENDA STÁVAJÍCÍ SITU

- | | |
|-------|-----------|
| _____ | stáv. kol |
| _____ | stávající |
| _____ | hranice o |
| _____ | katastr |

**Operační program
Doprava**



Evropská unie
Investice do vaší budoucnosti
Fond soudržnosti

AKTUALIZACE 08/2017 - po připomínkách

				číslo soupravy
-	-	-	-	
č. změny	datum	pois a zodpovědní	pois	

		STRABAG Rail a.s. Železničská 1385/29 400 03 Ústí nad Labem - Střekov tel.: +420 475 300 111 e-mail: projekt.ul@strabag.com		Investor:  <small>Správa železniční dopravní cesty</small>	
		Odpov. projektant stavby Ing. David Ruža <i>D. Ruža</i>		Odpov. projektant PS, SO, části Ing. Tomáš Chaloupka <i>Ing. Chaloupka</i>	
Stavba Revitalizace trati Lovosice - Česká Lípa				Místo stavby: Lovosice - Česká Lípa	
				Stupeň PD	
				Datum 08/2017	
Objekt Koordinační situace stavby				Formát 8xA4	
				Měřítko 1:1000	
Příloha Situace km 59,2 - 60,3				Část C.2 Příloha 15	