


Revitalizace trati Lovosice - Česká Lípa
Koordinační situace stavby km 69,2 - 69,7
M 1:1000

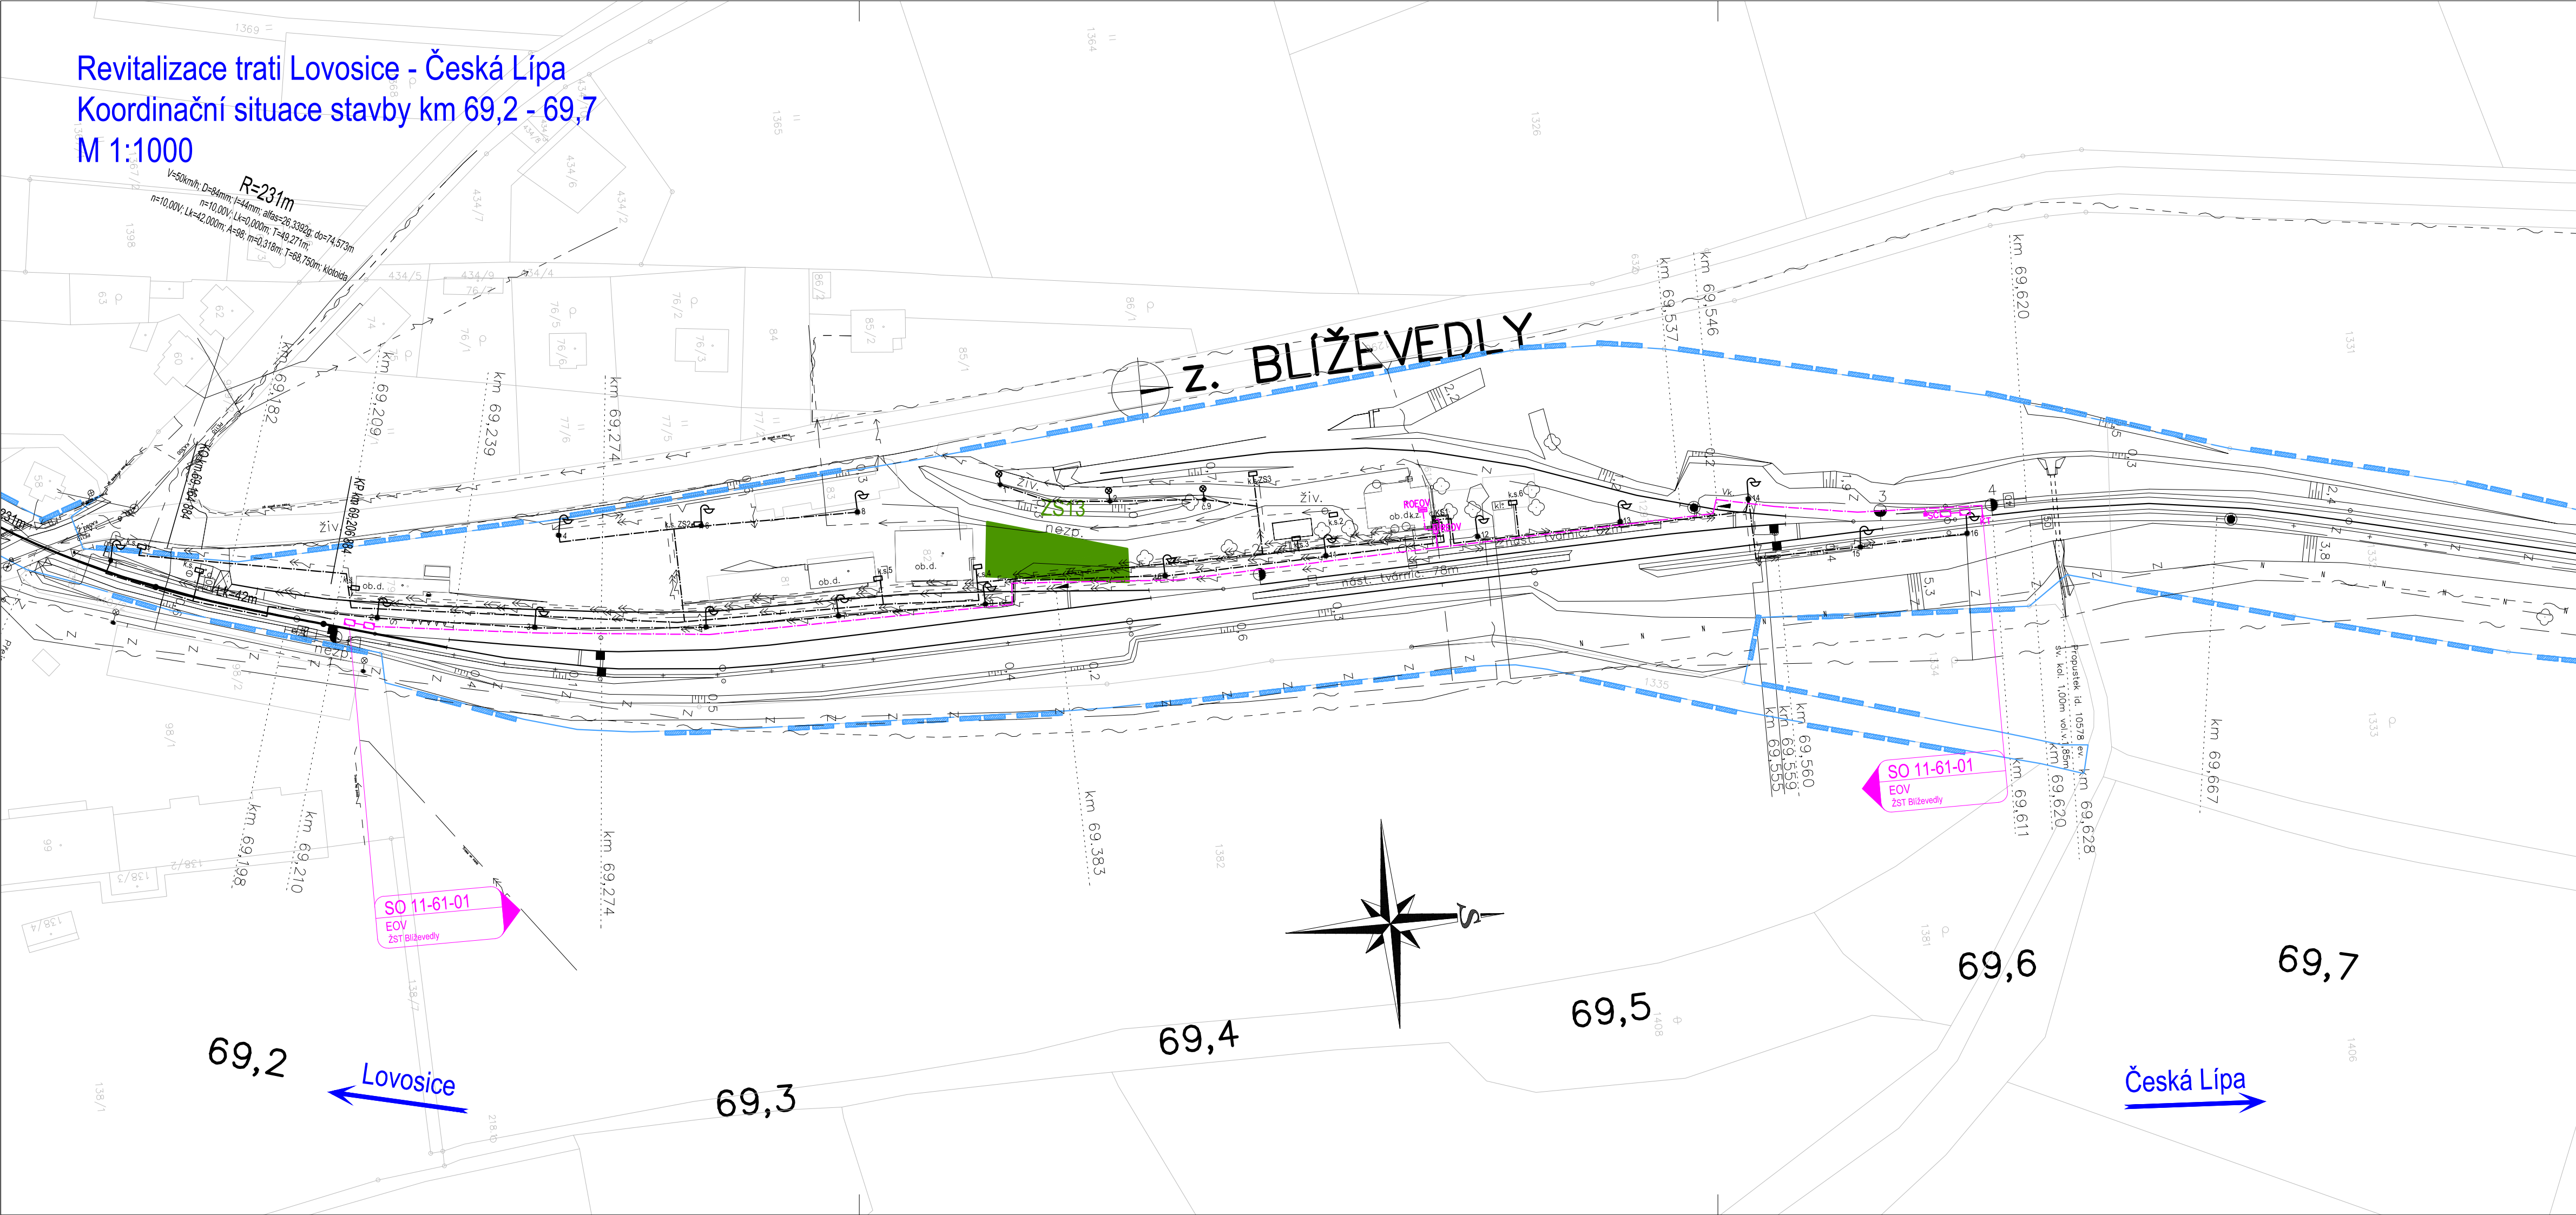

LEGENDA:

- nový železniční svršek a spodek
- směrová a výšková úprava koleje
- rušené koleje
- trativody
- nová poloha zabezpečovacích kabelů
- nová poloha sdělovacích kabelů
- úprava a ochrana sdělovacího vedení
- úprava a ochrana silnoproudých vedení
- úprava a ochrana vedení vodovodu
- úprava a ochrana vedení plynovodu
- úprava a ochrana vedení kanalizace
- úprava a ochrana vedení teplovodu
- obvod stavby
- obvod staveniště
- dočasný zábor
- trvalý zábor
- věcné břemeno
- zařízení staveniště
- přístupy na staveniště
- vsakovací objekt

LEGENDA PLOCH:

- pozemní komunikace
- mostní objekty
- pozemní objekty
- nástupiště
- zařízení staveniště (ZS)
- železniční přejezdy
- rekonstrukce komunikace
- železniční spodek
- demolice

LEGENDA STÁVAJÍCÍCH SÍTÍ:

- kanalizace
- zabezpečovací kabel - pozemní
- sdělovací kabel - pozemní
- sdělovací kabel - nadzemní
- silnoproudý kabel vn - pozemní
- silnoproudý kabel vn - nadzemní
- slaboproudý kabel nn - pozemní
- slaboproudý kabel nn - nadzemní
- plynovod
- vodovod
- teplovod

LEGENDA STÁVAJÍCÍ SITUACE:

- stáv. koleje
- stávající (stav) situace
- hranice drážního pozemku
- katastr



Operační program
Doprava



Evropská unie
Investice do vaší budoucnosti
Fond soudržnosti

AKTUALIZACE 08/2017 - po připomínkách

				číslo soupravy
č. změny	datum	popis a zdůvodnění	podpis	

STRABAG
Železničářská 1385/29
400 03 Ústí nad Labem - Střekov
tel.: +420 475 300 111
e-mail: projekt.ul@strabag.com

STRABAG Rail a.s.
Investor:
SZDC
Správa železniční dopravní cesty

Odpov. projektant stavby Ing. David Růža	Odpov. projektant PS, SO, části Ing. Tomáš Chaloupka	Kontroloval Ing. Tomáš Chaloupka	Vypracoval Andrea Chmelíková, DIS.
Stavba Revitalizace trati Lvosice - Česká Lípa			Místo stavby: Lvosice - Česká Lípa
Objekt Koordinační situace stavby			Stupeň PD
Příloha Situace km 69,2 - 69,7			Datum 08/2017
			Formát 5x4
			Měřítko 1:1000
			Část C.2
			Příloha 20