



VÝKRES TVARU A VÝZTUŽE VĚNCŮ


PŮDORYS TVARU VĚNCŮ, M 1 : 50

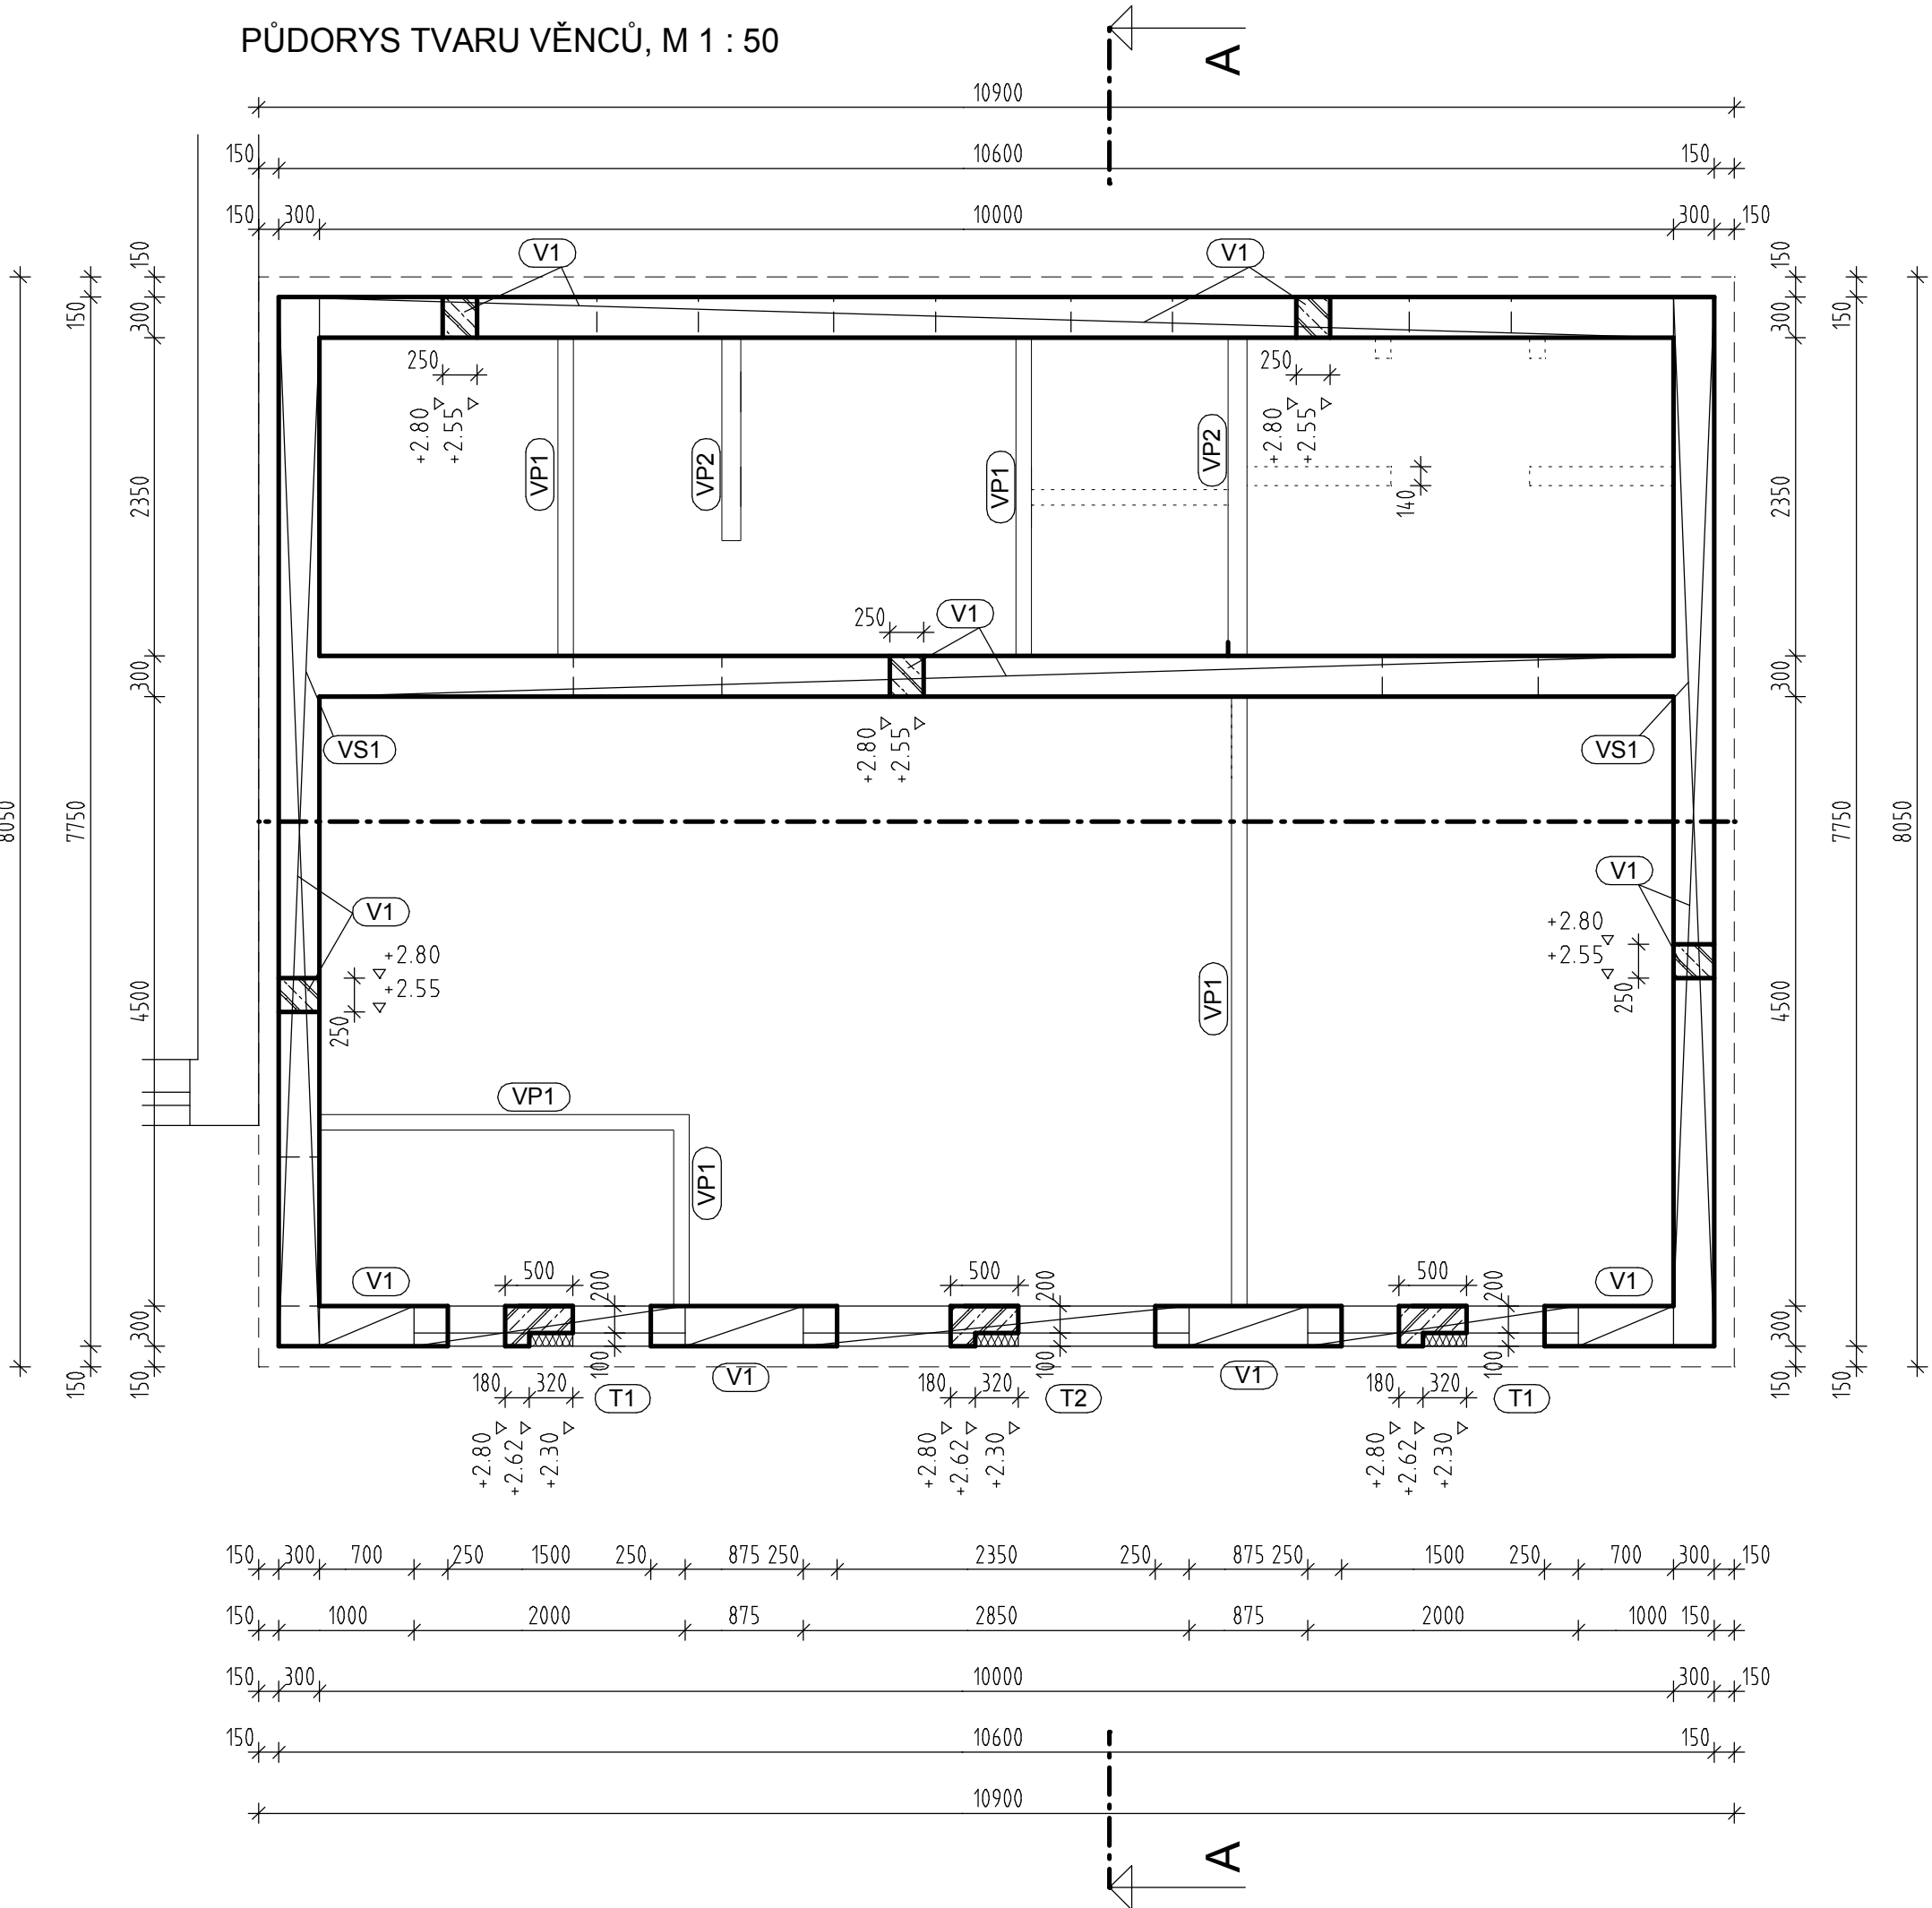


VĚNEC NOSNÝCH STĚN (V1) - 39 BM

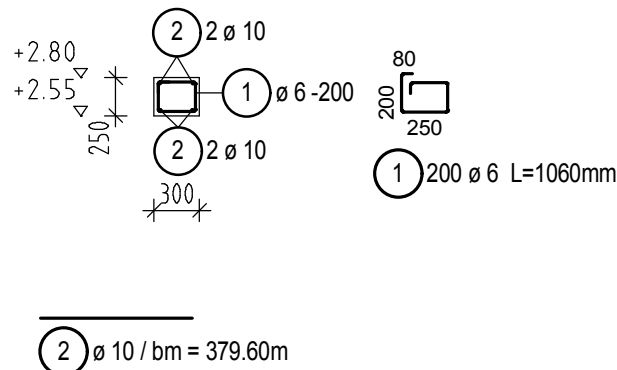


TRÁM (T1) - 2 KS

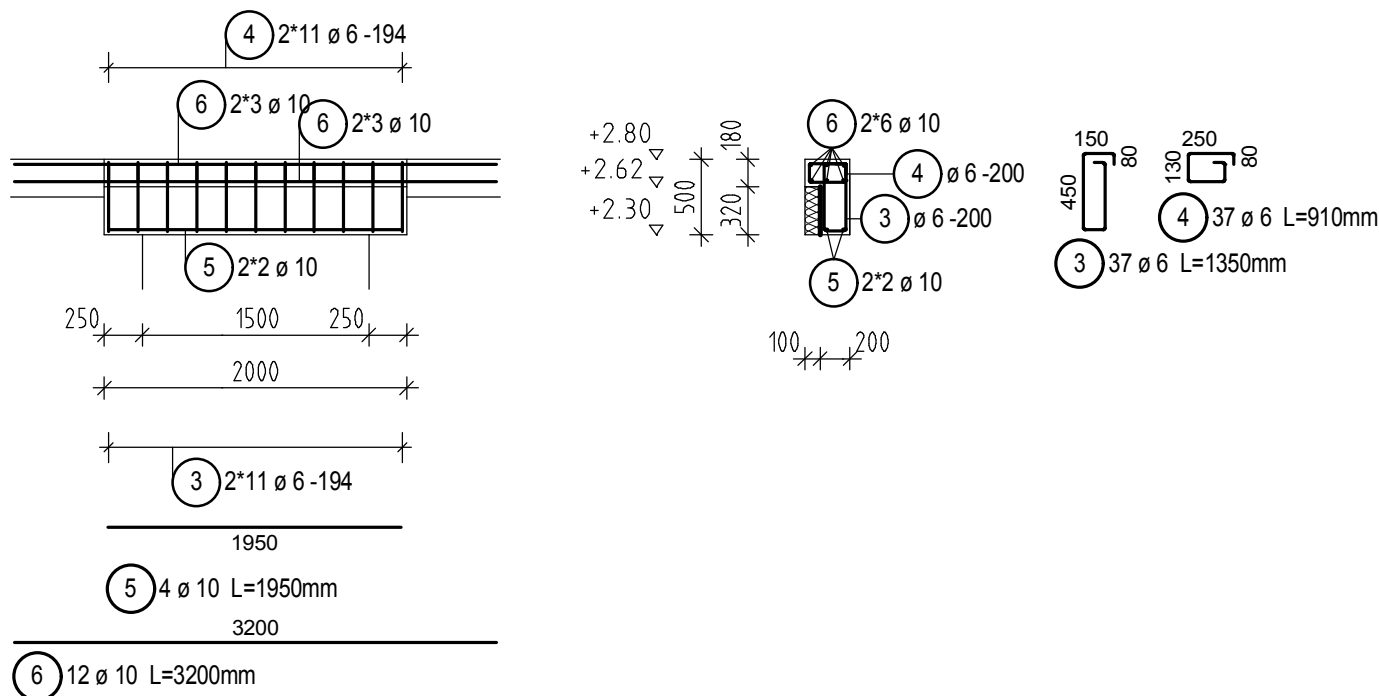


TRÁM (T2) - 1 KS

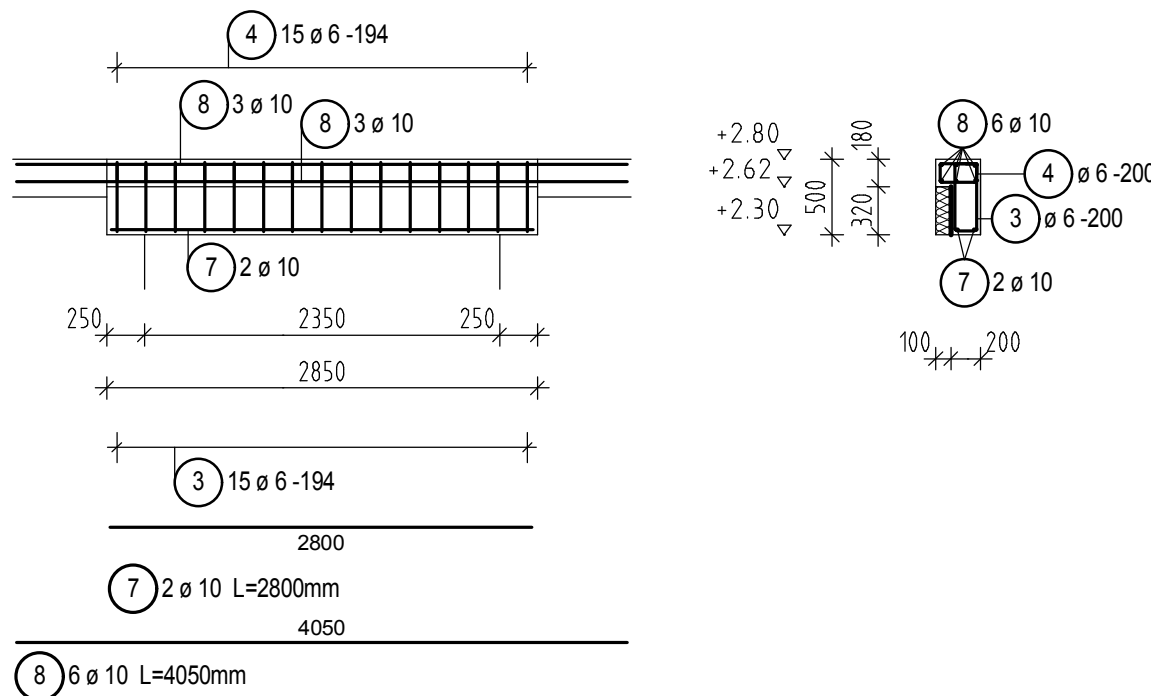


VĚNEC PŘÍČEK (VP1) - 13,5 BM

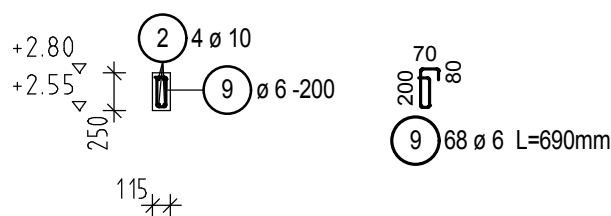


VĚNEC PŘÍČEK (VP2) - 4 BM

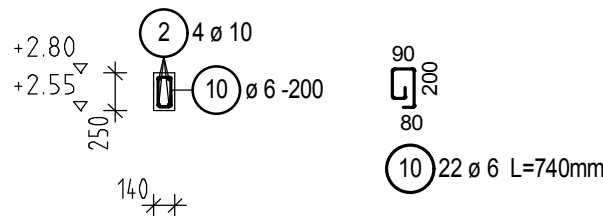


VĚNEC ŠTÍTŮ STĚN (VS1) - 16 BM

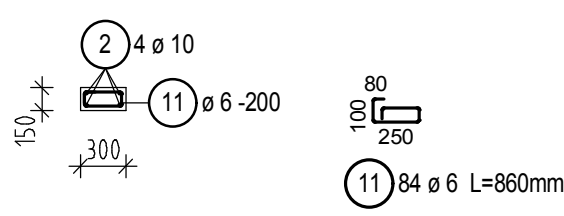


PROVÁZÁNÍ ROHŮ - 5x

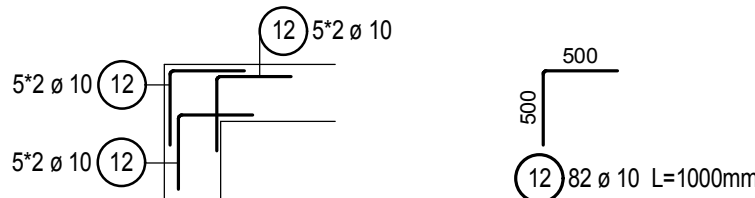

PROVÁZÁNÍ NAPOJENÍ STĚN - 13x

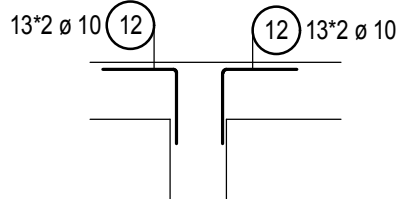

PROVÁZÁNÍ VRCHOLU ŠTÍTOVÝCH STĚN - 2x

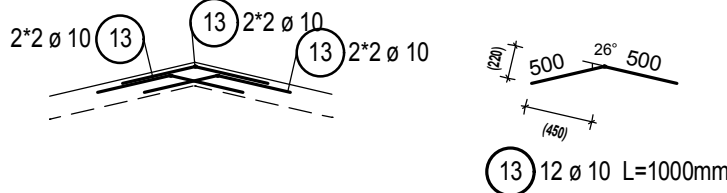

Výkaz prutů včetně tvarů ohybů

Pol.	Kusů	ø	Jednot. délka	Okótovaný tvar prutu (bez měřítka)	Celková délka	Hmotnost
		[mm]	[m]		[m]	[kg]
1	200	6	1.06		212.00	47.06
2	1	10	Rv		379.60	233.83
3	37	6	1.35		49.95	11.09
4	37	6	0.91		33.67	7.47
5	4	10	1.95		7.80	4.80
6	12	10	3.20		38.40	23.65
7	2	10	2.80		5.60	3.45
8	6	10	4.05		24.30	14.97
9	68	6	0.69		46.92	10.42
10	22	6	0.74		16.28	3.61
11	84	6	0.86		72.24	16.04
12	82	10	1.00		82.00	50.51
13	12	10	1.00		12.00	7.39

Celková hmotnost [kg] : 434.29

NÁVRH DLE ČSN EN 1992-1-1 : 2006

BETON : C 25/30 XC1

- DLE ČSN EN 206-1

VÝZTUŽ : B500B

KRYTÍ VÝZTUŽE 25 MM

PRUTY STYKOVAT S PŘESAHEM MIN. 500 MM

DISTANČNÍ PRVKY DLE ZVYKLOSTI

+/- 0,000=100,000 - STÁVAJÍCÍ-NEMĚNÍ SE

GENERÁLNÍ PROJEKTANT PROJEKT 505, spol. s r.o. Jižní svahy 12, 621 00 Brno - Ivanovice Ing. Vladimír Res +420 608 966 283 Ing. arch. Dalibor Res +420 606 575 025		PROJEKTANT ČÁSTI PD PROJEKT 505, spol. s r.o. Jižní svahy 12, 621 00 Brno - Ivanovice Ing. Vladimír Res +420 608 966 283 Ing. arch. Dalibor Res +420 606 575 025		AUTORIZAČNÍ RAZÍTKO	
INVESTOR SPRÁVA ŽELEZNIČNÍ DOPRAVNÍ CESTY STÁTNÍ ORGANIZACE Dlažďená 1003/7 110 00 Praha 1 - Nové Město		ZODPOVĚDNÝ PROJEKTANT Ing. Vladimír Res +420 608 966 283 e-mail: r.vladimir@volny.cz		DATUM 08 / 2018	
		VYPRACOVAL Ing. Vladimír Res +420 608 966 283 e-mail: r.vladimir@volny.cz			
ČÁST PD D 1.1 - ARCHITEKTONICKO - STAVEBNÍ ŘEŠENÍ				STUPEŇ PD DPS	
NÁZEV STAVBY ZNOJMO MeS ÚTULEK TO - CELKOVÁ OPRAVA PARC.Č 5641/11, K.Ú. ZNOJMO - MĚSTO, INVENTÁRNÍ ČÍSLO: IC6000318578				FORMÁT 6 A 4	
				ČÍSLO ZAKÁZKY 18/639200164	
OBJEKT SO-01 ZNOJMO MeS, ÚTULEK TO, PARC.Č 5641/11, K.Ú. ZNOJMO - MĚSTO INVENTÁRNÍ ČÍSLO: IC6000318578				MĚŘÍTKO 1 : 50	
NÁZEV PŘÍLOHY VÝKRES TVARU A VÝZTUŽE VĚNCŮ				ČÍSLO PŘÍLOHY 11	