


← Bohumín

Mosty u J. 




LEGENDA:

Stávající stav

Katastrální mapa

Nový stav


 
Drážní objekty dotčené stavbou

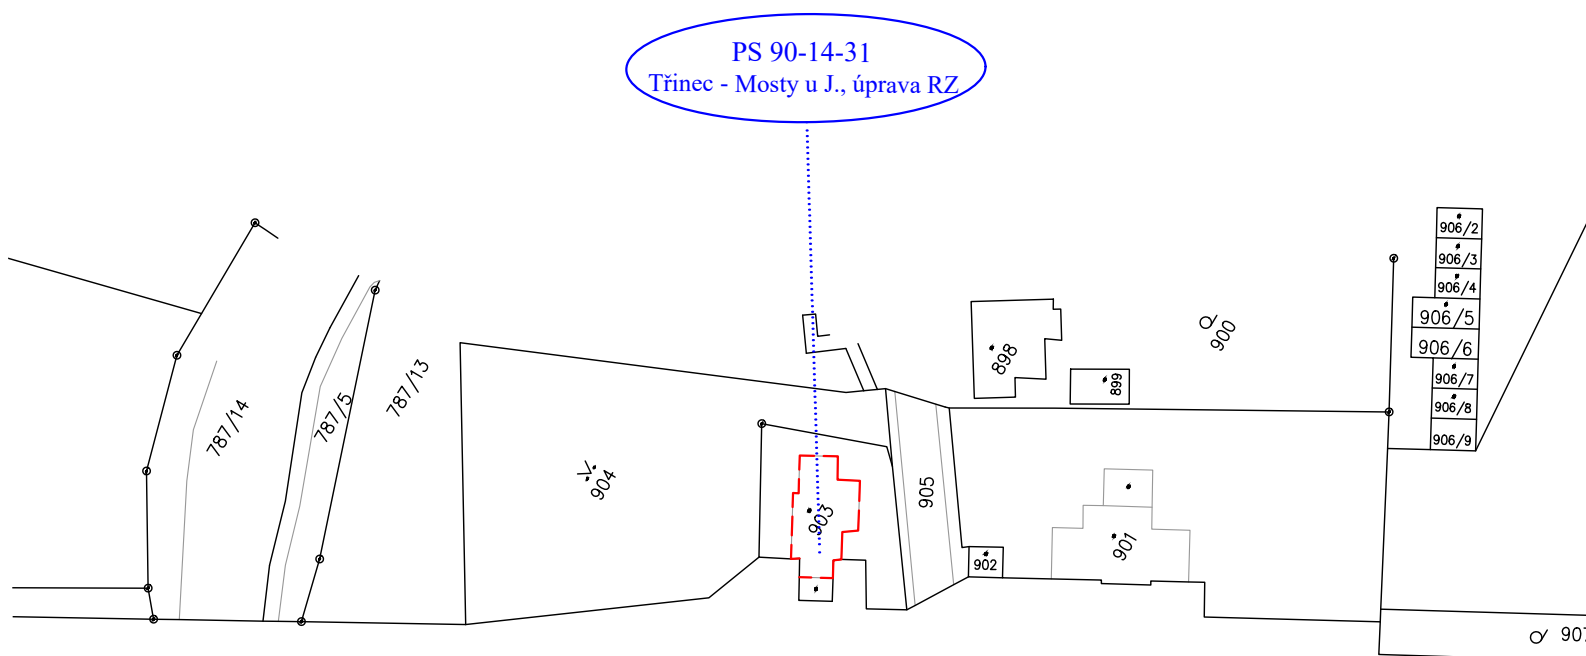

k.ú. Vendryně

PO PŘIPOMÍNKÁCH 08/2018

Revize č.:	Datum:	Popis:

Investor, objednatel :  Správa železniční dopravní cesty, státní organizace Dlážděná 1003/7, 110 00 Praha 1 Stavební správa východ, Nerudova 1, 772 58 Olomouc		Souprava č.:	
Generální projektant:  Signal Projekt s.r.o., Vídeňská 55, 639 00 Brno			
Hlavní inženýr projektu:  Mgr. Radek Böhm	Odpovědný projektant:  Mgr. Radek Böhm	Vypracoval:  Mgr. Radek Böhm	Kontroloval:  Ing. Milan Ptáček
STAVBA: DOZ Ostrava Svinov - Petrovice u Karviné st. hr. a Dětmárovice (mimo) - Mosty u Jablunkova st. hr. (II. etapa)		Stupeň dok.: DSP	
		Zak. číslo: 18-029-30-513	Datum: 5/2018
ČÁST: Situace stavby		Číslo části: C.	Příloha č.: C3-8
PŘÍLOHA: Katastrální situace stavby - zastávka Vendryně		Měřítko: 1:1000	