



SO 12-26-01 PRAHA VYSOČANY - ODB. BALABENKA, NÁVĚSTNÍ LÁVKA V KM 5,687

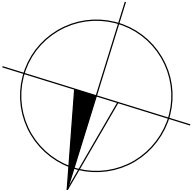

SITUACE 1:1000

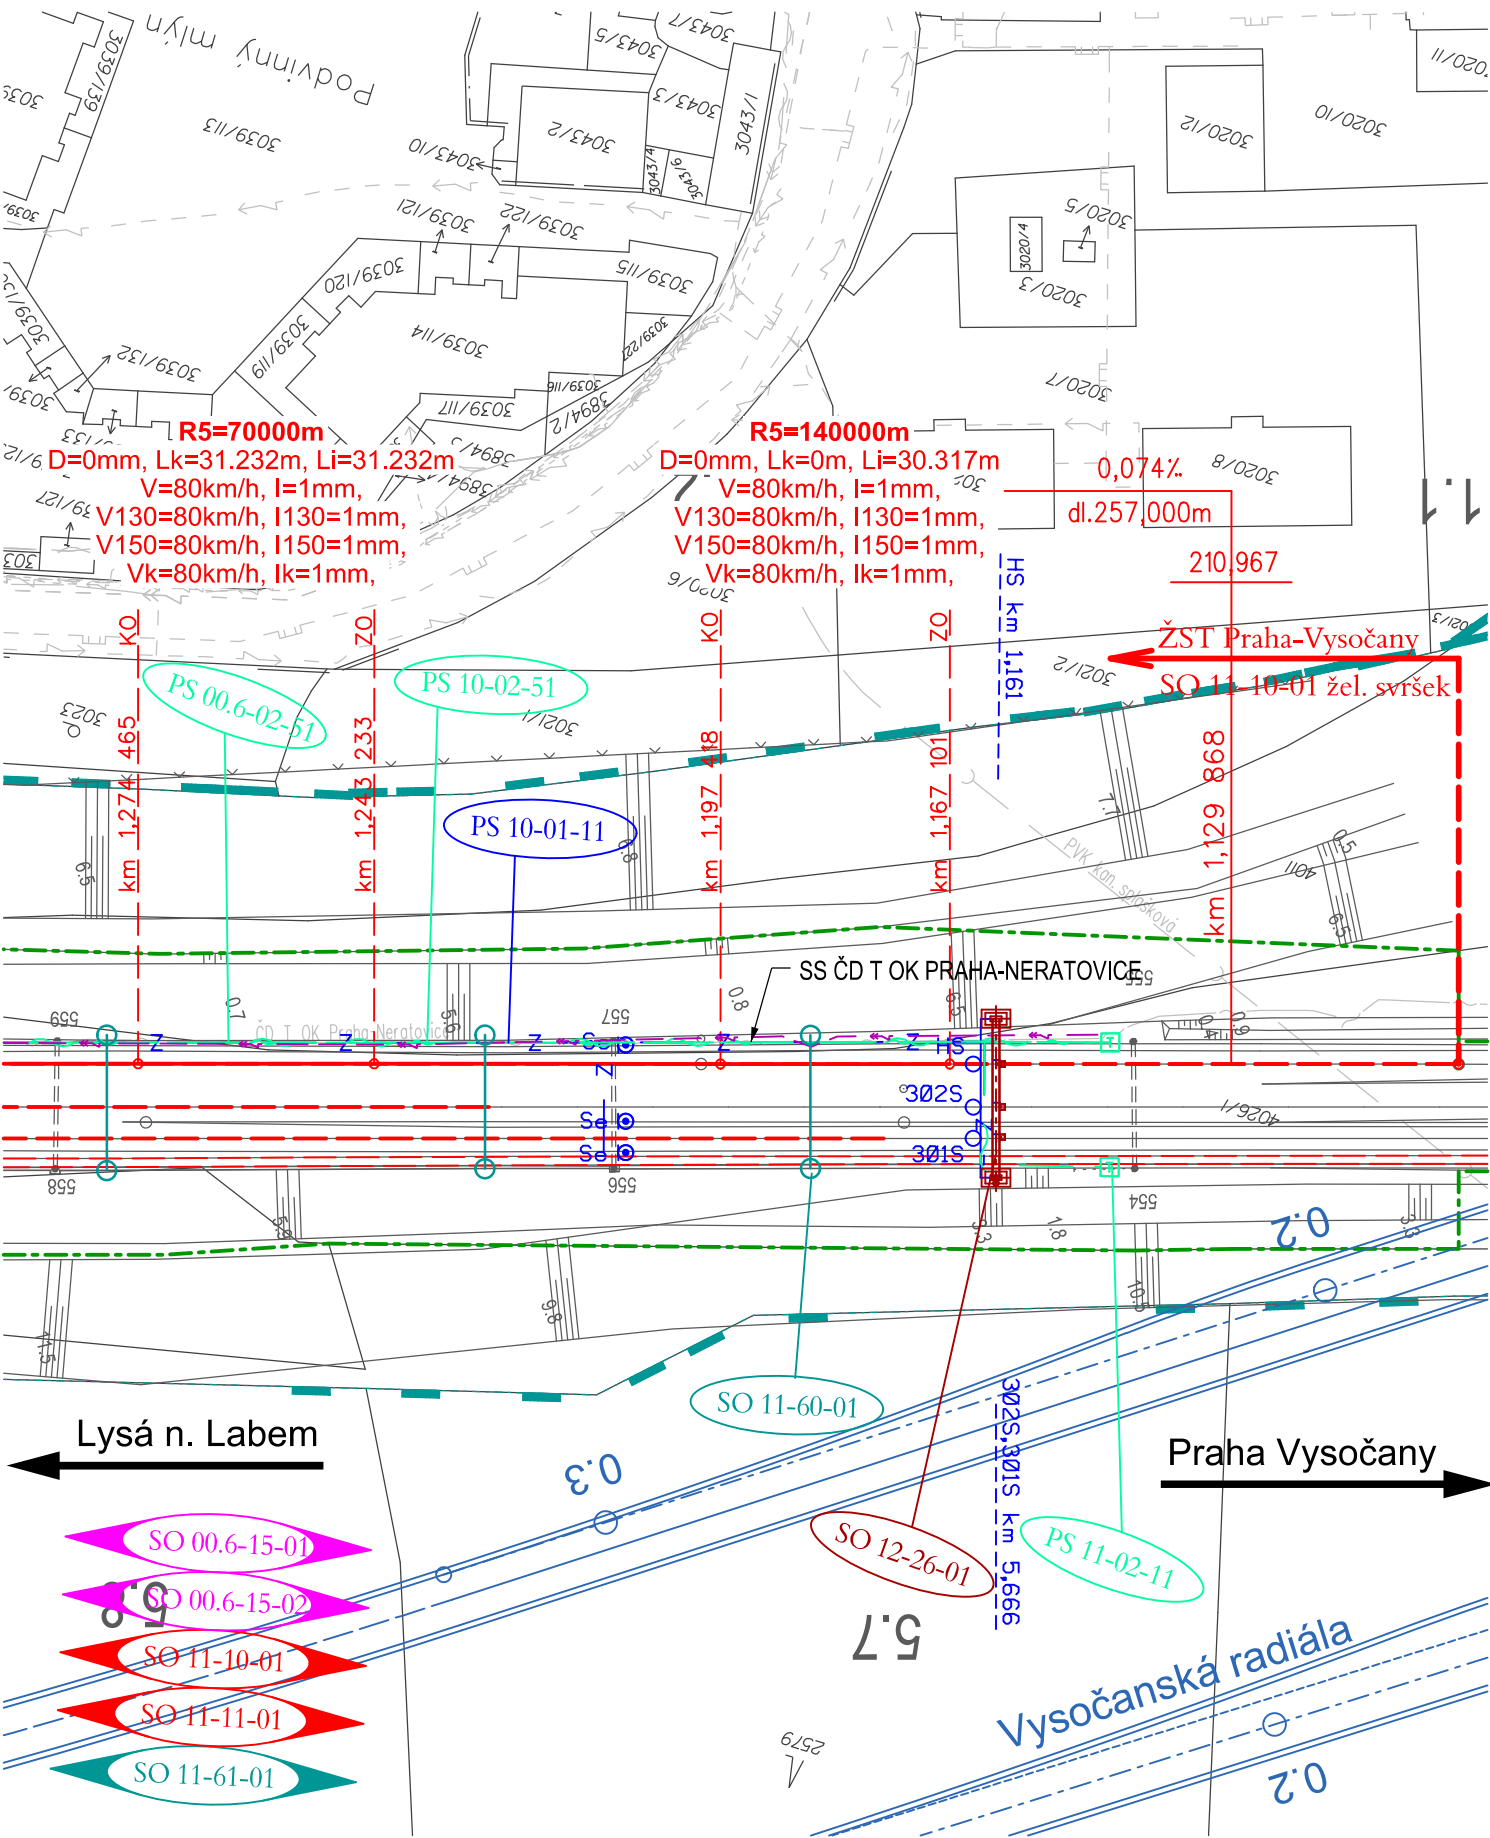


SEZNAM SOUVISEJÍCÍCH OBJEKTŮ

PS 10-01-11	Výh. Skály - Praha Vysočany, traťové zabezpečovací zařízení
PS 00.6-02-51	Mstětice - Odbočka Balabenka, úpravy DOK a TK SŽDC s.o.
PS 10-02-51	Výh. Skály - Praha Vysočany, úpravy DOK ČD-Telematika a.s.
PS 11-02-11	ŽST Praha Vysočany, místní kabelizace
SO 00.6-15-01	Mstětice - Praha Vysočany, výstroj trati
SO 00.6-15-02	Mstětice - Praha Vysočany, traťová část AVV, úprava a doplnění MIB
SO 11-10-01	ŽST Praha Vysočany, železniční svršek
SO 11-11-01	ŽST Praha Vysočany, železniční spodek
SO 11-60-01	ŽST Praha Vysočany, trakční vedení
SO 11-61-01	ŽST Praha Vysočany, ukolejnění kovových konstrukcí

AKTUALIZACE 03/2016

VÝŠKOVÝ SYSTÉM BpV

Číslo změny:	Obsah změny:	Datum změny:
01	-	-
02	-	-
03	-	-

 Název přílohy: SITUACE	Vypracoval: ING. TOMÁŠ SOUKUP	Kontroloval: ING. JÁN KOVÁČ	
	Měřítko: 1:1000	Datum: 08/2016	Číslo částí a přílohy: 2