





A geometric diagram showing a line segment with a right angle symbol and a 168-degree angle.

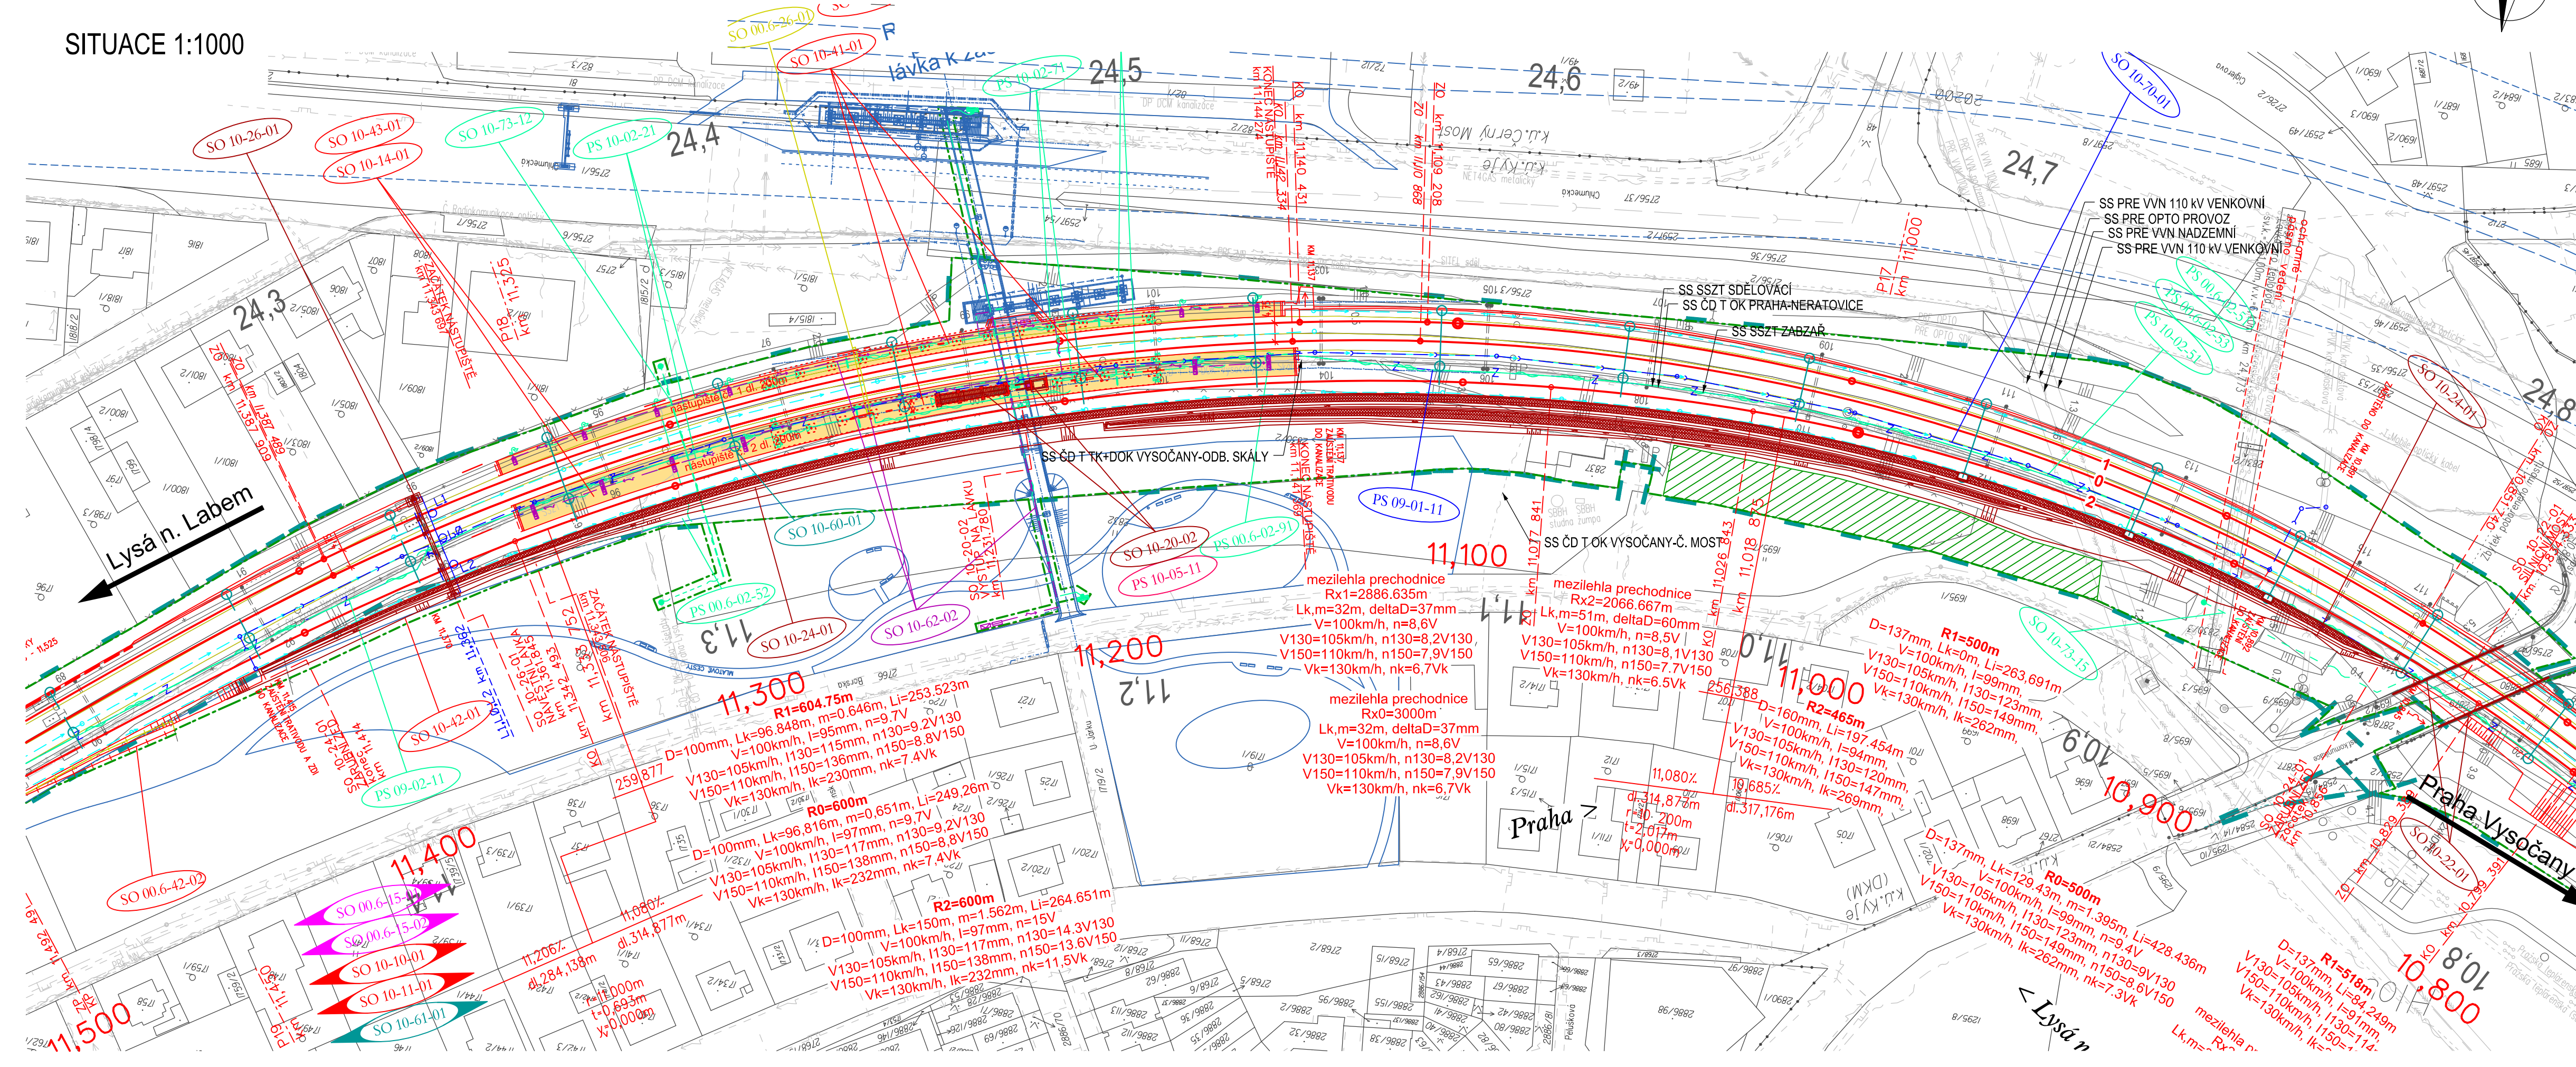

PS 09-01-11	Výh. Skály, úprava staničního zabezpečovacího zařízení
PS 00.6-02-51	Mstětice - Odbočka Balabenka, úpravy DOK a TK SŽDC s.o.
PS 00.6-02-52	Mstětice - Praha Vysočany, úpravy stávajících DK
PS 00.6-02-53	Mstětice - Praha Vysočany, úpravy HDPE AŽD Praha
PS 09-02-11	Výh. Skály, místní kabelizace
PS 10-02-51	Výh. Skály - Praha Vysočany, úpravy DOK ČD-Telematika a.s.
PS 11-05-11	ŽST Praha Vysočany, osobní výtahy na nástupiště
SO 00.6-15-01	Mstětice - Praha Vysočany, výstroj trati
SO 00.6-15-02	Mstětice - Praha Vysočany, traťová část AVV, úprava a doplnění MIB
SO 00.6-26-01	Mstětice - Praha Vysočany, demontáž stávajících návěstních lávek
SO 10-10-01	Výh. Skály - Praha Vysočany, železniční svršek
SO 10-11-01	Výh. Skály - Praha Vysočany, železniční spodek
SO 10-14-01	Zast. Praha Rajska zahrada, nástupiště
SO 10-20-02	Výh. Skály - Praha Vysočany, doplnění výstupů na lávku v km 11,210 (zast. Rajska zahrada)
SO 10-22-01	Výh. Skály - Praha Vysočany, silniční most v km 10,833 - úpravy zábran proti dotyku
SO 10-26-01	Výh. Skály - Praha Vysočany, návěstní lávka v km 11,362
SO 10-41-01	Zast. Praha Rajska zahrada, přístřešky pro cestující, zastřešení výstupu na lávku
SO 10-42-01	Zast. Praha Rajska zahrada, drobná architektura
SO 10-43-01	Zast. Praha Rajska zahrada, orientační systém
SO 10-60-01	Výh. Skály - Praha Vysočany, trakční vedení
SO 10-61-01	Výh. Skály - Praha Vysočany, ukolejení kovových konstrukcí
SO 10-62-02	Výh. Skály - Praha Vysočany, zast. Rajska Zahrada - rozvod nn a osvětlení
SO 10-70-01	Výh. Skály - Praha Vysočany, dešťová kanalizace
SO 10-73-12	Výh. Skály - Praha Vysočany, úprava tras kabelů Net4Gas
SO 10-73-15	Výh. Skály - Praha Vysočany, úprava tras kabelů UPC

VÝŠKOVÝ SYSTÉM Bpv

	Vypracoval:  ING. TOMÁŠ SOUKUP	Kontroloval:  ING. JÁN KOVÁČ	
	Název přílohy: SITUACE	Měřítko: 1:1000	Datum: 08/2016
		Číslo části a přílohy: <div style="text-align: right;">2</div>	

DOKUMENT LZE UŽÍVAT POUZE VE SMYSLU PŘÍSLUŠNÉ SMLOUVY O DÍLO. ŽÁDNÁ JEHO ČÁST NEMŮŽE BÝT DLE ZÁKONA č.121/2000 Sb. KOPÍROVÁNA NEBO JINÝM ZPŮSOBEM ROZŠÍŘOVÁNA. BEZ SOUHLASU SUDOP PRAHA a.s.