


SO 08-26-01 PRAHA HORNÍ POČERNICE - VÝH. SKÁLY, NÁVĚSTNÍ KRAKOREC V KM 22,248

SITUACE 1:1000

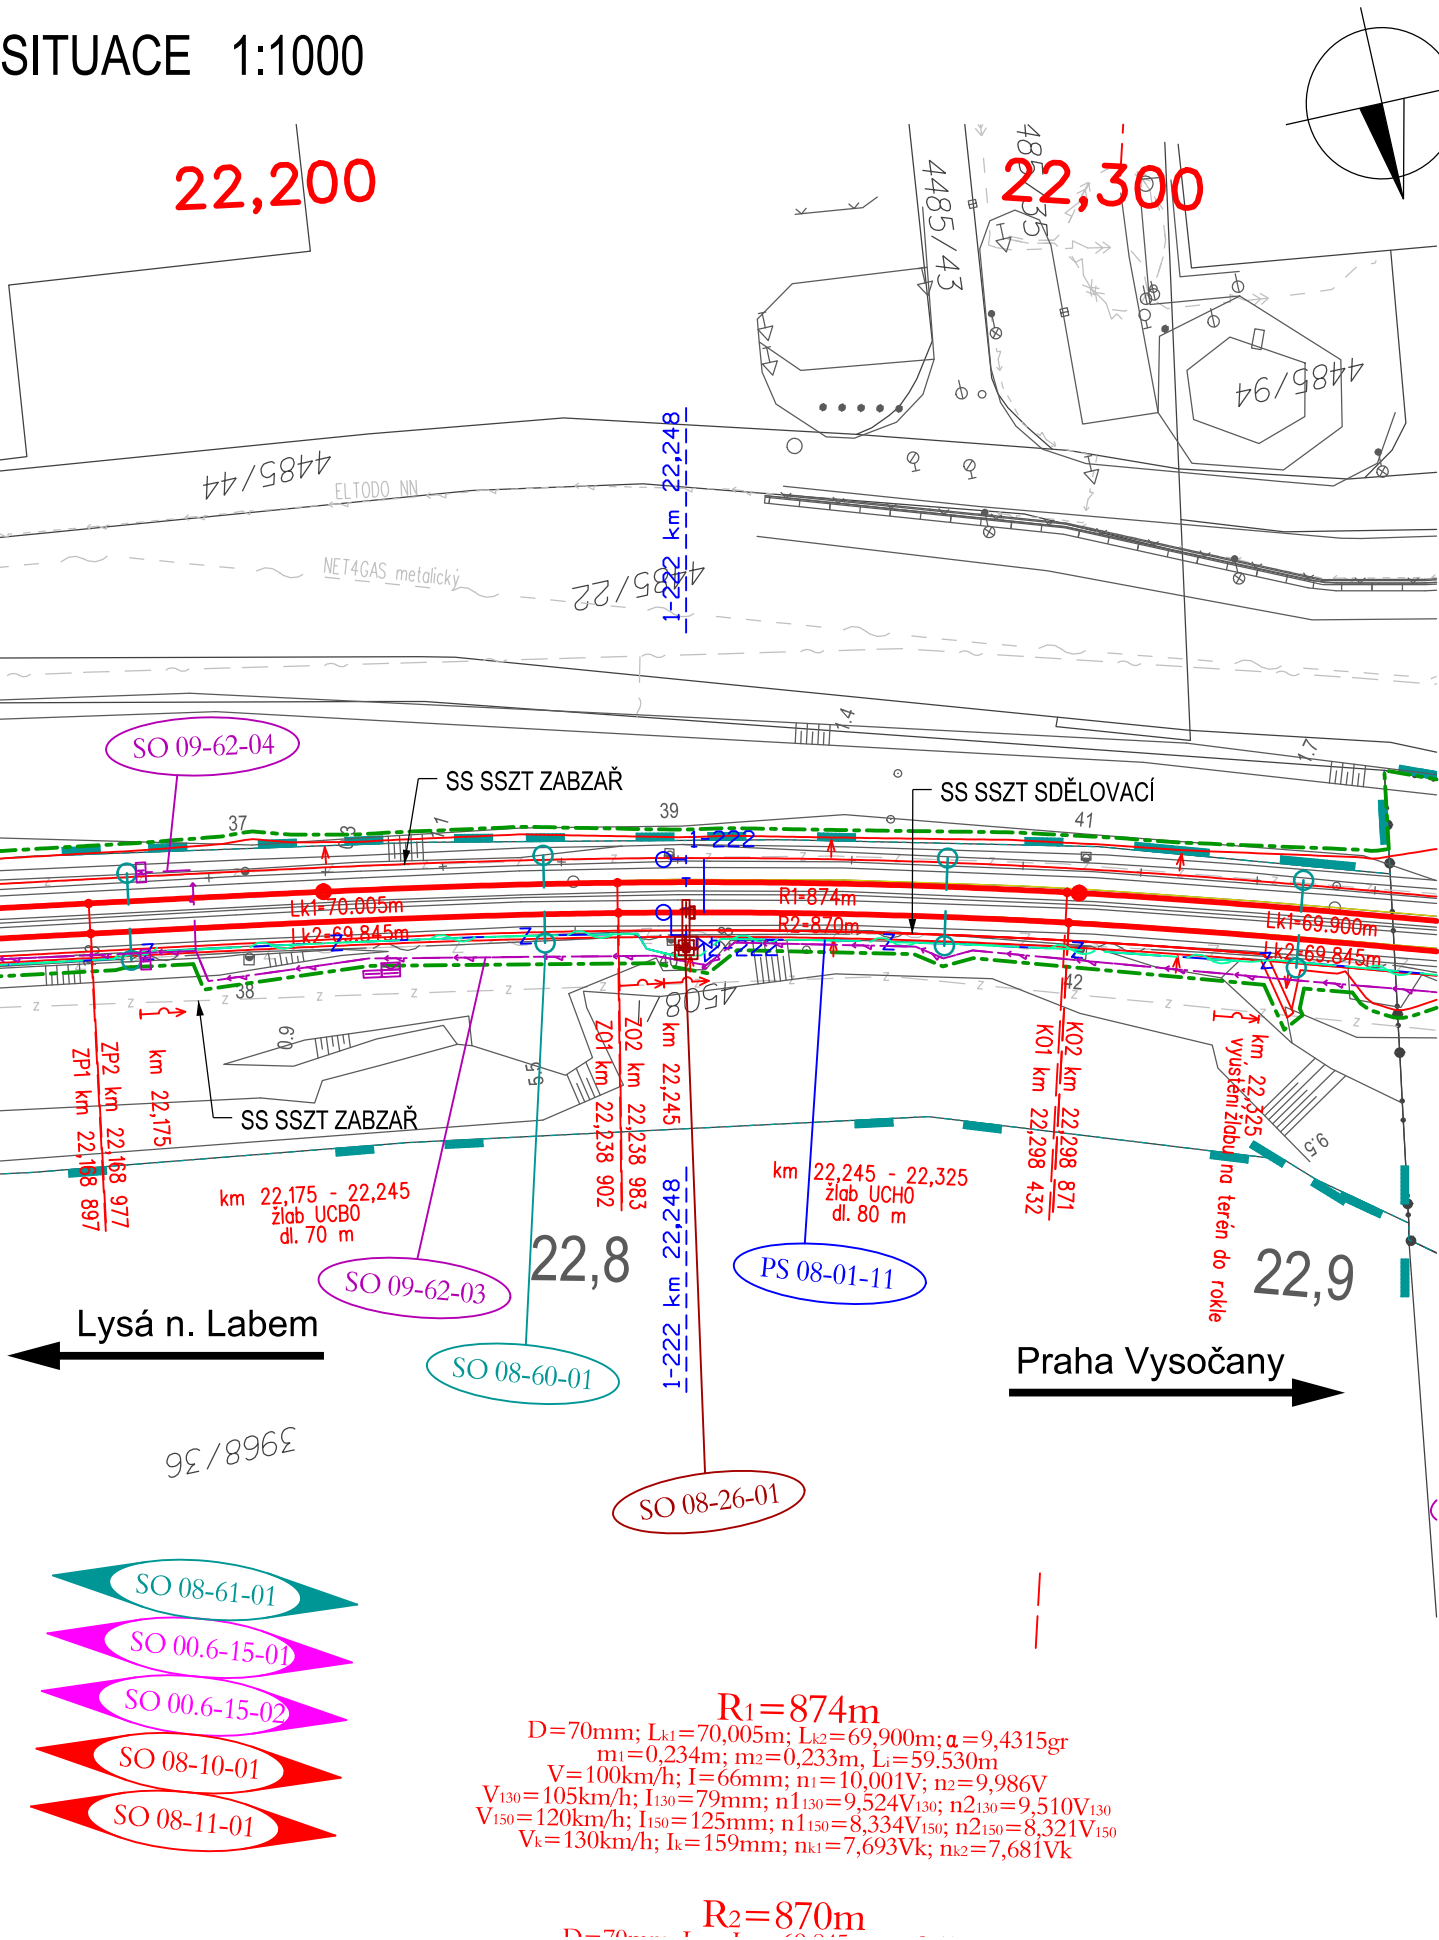

SEZNAM SOUVISEJÍCÍCH OBJEKTŮ

PS 08-01-11	Horní Počernice - Výh. Skály, traťové zabezpečovací zařízení
SO 00.6-15-01	Mstětice - Praha Vysočany, výstroj trati
SO 00.6-15-02	Mstětice - Praha Vysočany, traťová část AVV, úprava a doplnění MIB
SO 08-10-01	Praha Horní Počernice - Výh. Skály, železniční svršek
SO 08-11-01	Praha Horní Počernice - Výh. Skály, železniční spodek
SO 08-60-01	Praha Horní Počernice - Výh. Skály, trakční vedení
SO 08-61-01	Praha Horní Počernice - Výh. Skály, ukolejnění kovových konstrukcí
SO 09-62-03	Výh. Skály, provizorní odbočka - přípojka nn, osvětlení
SO 09-62-04	Výh. Skály, provizorní odbočka - DOÚO

AKTUALIZACE 03/2016

VÝŠKOVÝ SYSTÉM BpV

Číslo změny:	Obsah změny:	Datum změny:
01	-	-
02	-	-
03	-	-

 Název přílohy: SITUACE	Vypracoval: ING. TOMÁŠ SOUKUP	Kontroloval: ING. JÁN KOVÁČ	Měřítko: 1:1000	Datum: 08/2016
	Číslo částí a přílohy: 2			