


SO 10-24-01 VÝH. SKÁLY - PRAHA VYSOČANY, ZÁRUBNÍ ZEĎ V KM 10,858 - 11,414 (ZAST. RAJSKÁ ZAHRADA)


PŮDORYS 1:500

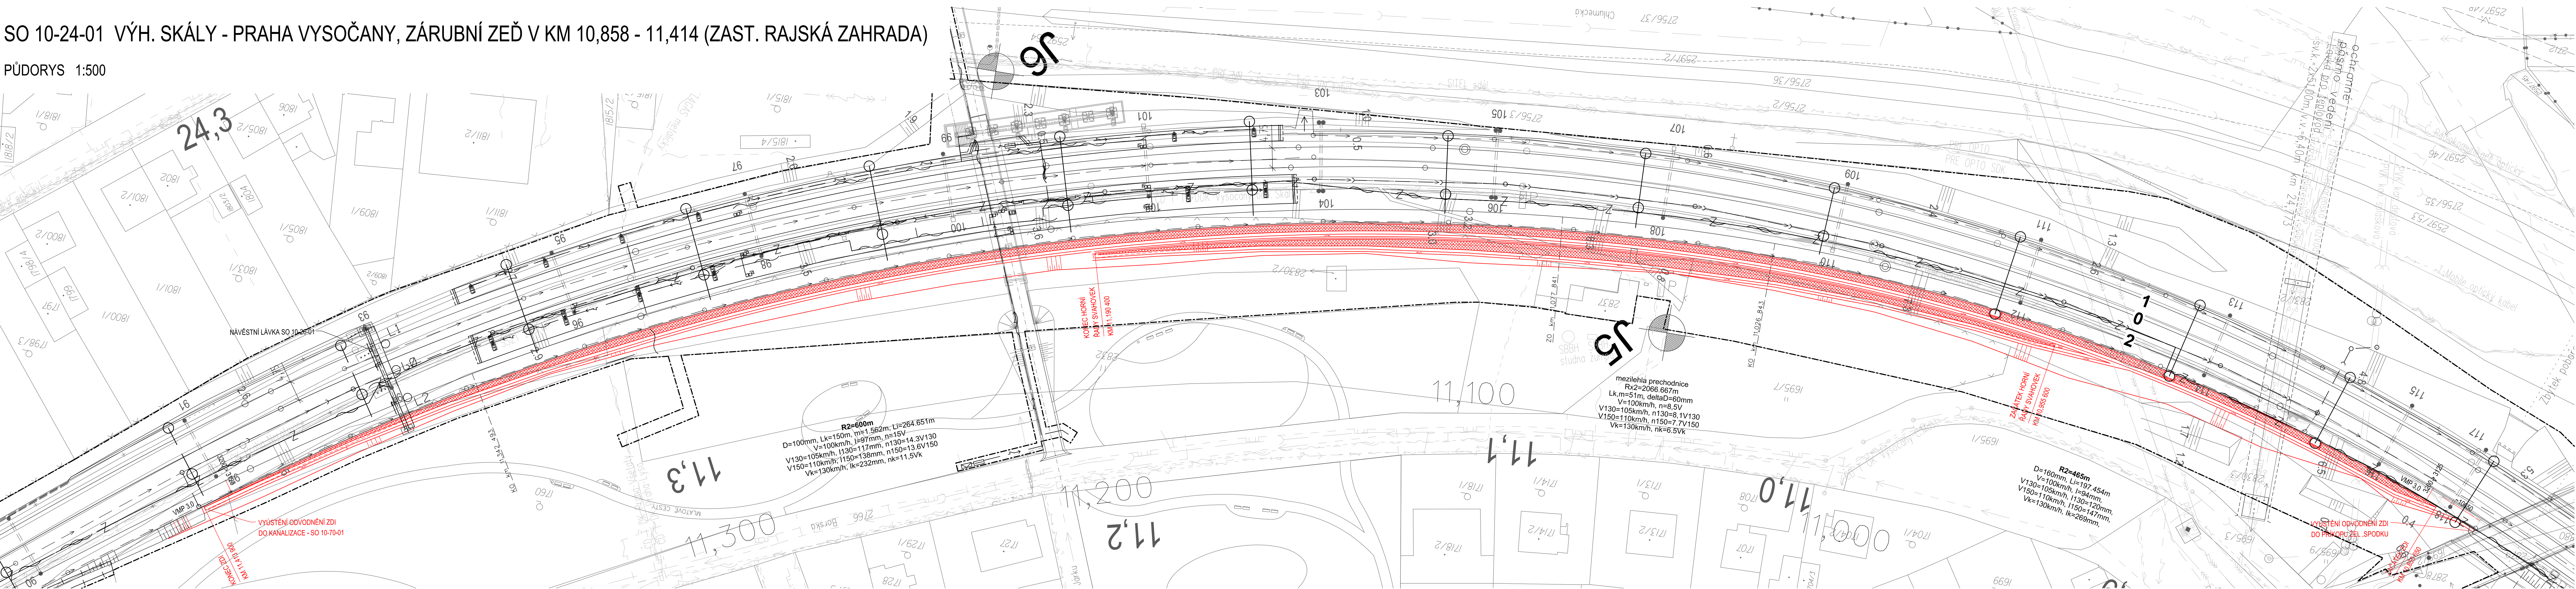

AKTUALIZACE 03/2016

VÝŠKOVÝ SYSTÉM BpV

Číslo změny:	Obsah změny:	Datum změny:
01	-	-
02	-	-
03	-	-



Název přílohy:

PŮDORYS

Vypracoval:

ING. TOMÁŠ SOUKUP

Kontroloval:

ING. JÁN KOVÁČ

Měřítko:

1:500

Datum:

08/2016

Číslo části a přílohy:

3

DOCUMENT LEE UŽÍVAT POUDZE VE SMYSLU PŘEHLÁŠENÉ SMLOUVY O OB.D. ŽÁDÁ JEHO ČÁST NEMŮŽE BYT DLE ŽÁKONA Č.121/2000 ZK. KOPÍROVÁNA NEBO JINYM ZPŮSOBEM ROZŠÍŘOVÁNA. BEZ SOUHLASU SUDOP PRAHA, S.R.O.