


POZNÁMKA


- VÝZTUŽ JE V MÍSTĚ SPÁRY PŘERUŠENA

- b - ŠÍŘKA DLE DILATAČNÍ SPÁRY A DEFORMAČNÍCH VLASTNOSTÍ TMELU

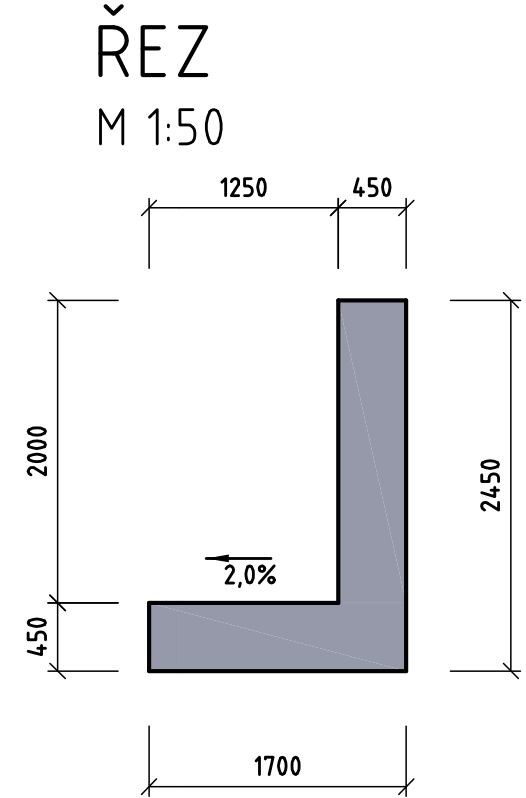




POHLED

M 1:100

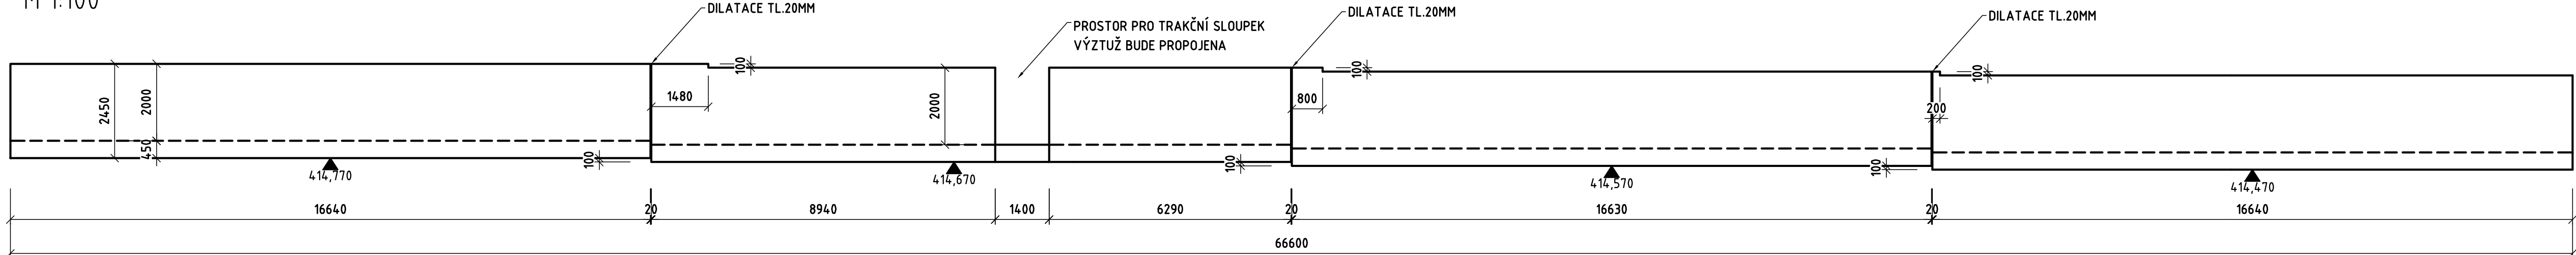

PŮDORYS

M 1:100

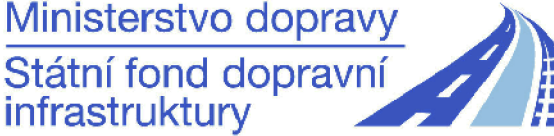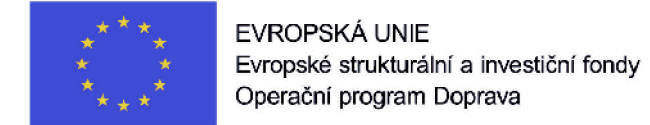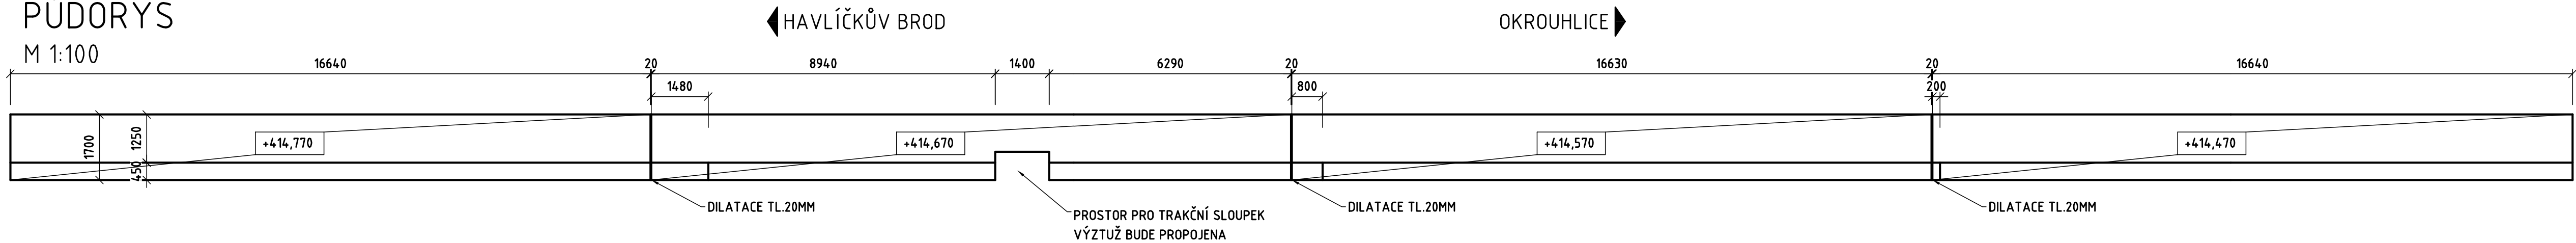

Sdružení
PRODEX-VALBEK



1	Dokumentace po zapracování připomínek	04/2016		Číslo soupavy
Č. změny	Zdůvodnění změny	Datum	Podpis	

Investor		
Odpov. projektant stavby	Ing. Pavel Bartoš	
Odpov. projektant PS, SO, části	Ing. Pavel Kaštánek	
Vypracoval	Ing. Jiří Chodora	
Technická kontrola	Ing. Milan Šístek	
ZVÝŠENÍ TRAŤOVÉ RYCHLOSTI V ÚSEKU HAVLÍČKŮV BROD - OKROUHVICE SO 10-02 PHS V KM 226,145 - 226,358 VPRAVO		
TVAR ÚHLOVÉ STĚNY		
Zak. číslo zhotov. 15XP24005		
Datum 05/2016		
Stupeň PROJEKT (DSP)		
Měřítko 1:100; 50		
Část E.1.10.2		
Příloha 9		