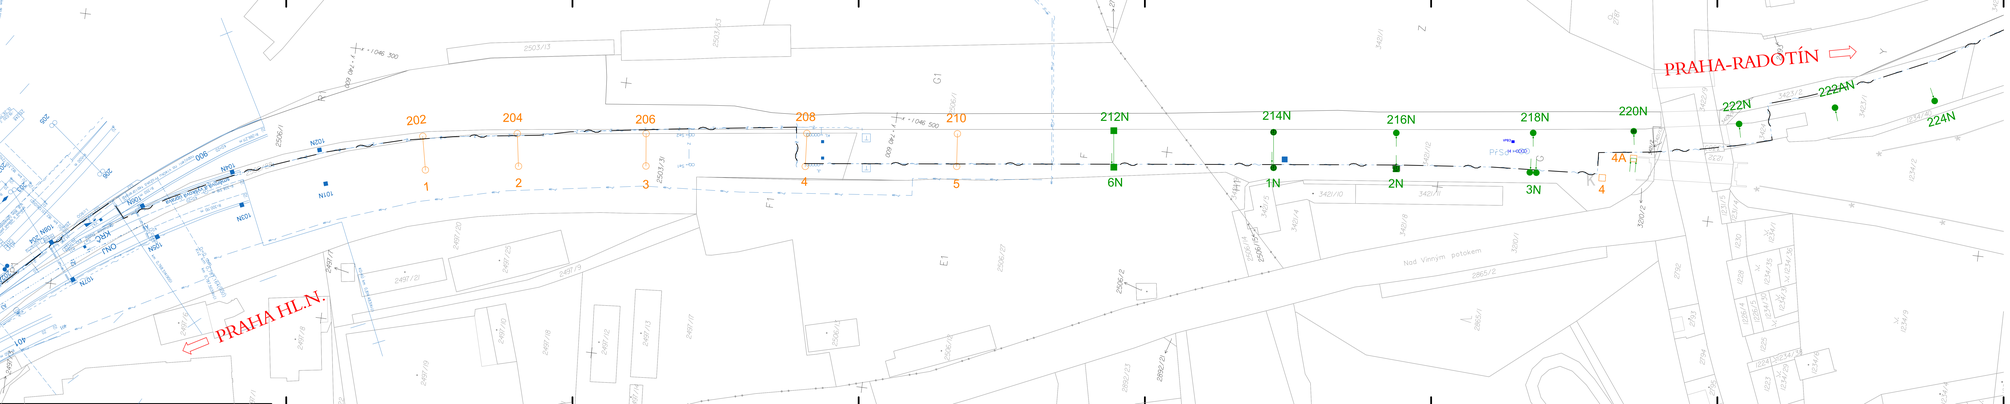

LEGENDA:

- trasa nových sdělovacích vedení (DOK) a TK)
- hloubka a tíže výkopu
- zakládání kabelového vedení do výkopu pod deska a označení vedení fólií
- zakládání kabelového vedení do kabelového žlabu a označení fólií
- zatažení kabelového vedení do PE trubky

Silné popisy = provádění v rámci tohoto PS
Tenké popisy = provádíme v rámci jiných PS

POZNÁMKA:

Před započetím zásby a provádění výkopů kabelových rýh a ostatních stavebních prací je nutno provést VYTYČENÍ SKUTEČNÉHO UMÍSTĚNÍ podzemních sítí a zařízení správci těchto sítí jejich přesné vytýčení a dle zákonné úpravy případnému podkopání.

SOUŘADNICOVÝ SYSTÉM: S - JTSK, VÝŠKOVÝ SYSTÉM: Bpv
PRO VYTVOŘENÍ BUDE POUŽITA PLATNÁ A OVĚŘENÁ VYTÝČOVACÍ SÍŤ STAVBY
PŘÍSNOST VYTÝČENÍ DLE ČSN 73/4425-1, ČSN 73/4425-2
SEZNAM VYTÝČOVANÝCH BODŮ - SAMOSTATNÁ PŘÍLOHA

Orientační schema:

Rozdělka správcovské zeměv:

Pasiv:

Revize:	Datum:	Popis:	Podpis:	Datum:
002	30.11.2022	dokumentace po připomínkování Nasiv		INGL. PETR POLIPA
001	31.05.2022	dokumentace k připomínkování Nasiv		INGL. PETR POLIPA

Investor/ investor:	Správa železnic, státní organizace Dlážděná 1003/7, 110 00 Praha 1 Stavební správa východ Pardubická 4665/376, 186 00 Praha 9
Zhotovitel stře:	SŽG + SP_Branický most Olbrachtová 2929/1a, 140 00 Praha 4 T: +420 477 012 200 E: info@sudop.cz
Zhotovitel část - výpisu:	SUDOP PRAHA a.s.
Kresba:	Olbrachtová 2929/1a, 140 00 Praha 3 T: +420 267 094 111 E: praha@sudop.cz
Kresli zpracovatel (HIP):	ING. STANISLAV ZAJÍČEK Tlumočníka: ING. PETR POLIPA

Název stavby / akce:	Zdvoukolejnění trati Branický most - Praha-Kyč – Spořilov	Investiční (S-key):	5631000070
		Zakázka:	20-004.640
Místo (list):	ZELENÉ NIVELY(mist) [UNIQUE]	Investiční část:	D - 1.2.5.1
Název objektu:	PS 00-02-01 ZST Praha Vršovice - ZST Praha Radotín, úprava sdělovacích DOK SZ a.s.	Číslo objektu / komplexu:	PS-00-02-01
Název přílohy:	Situace DOK a HDPE v M 1:500 v km 0,300 - 1,500	Číslo přílohy:	2 ... 402
Číslo PPD (popřípadě číslo projektu):	Zpracovatel přílohy:	Měřítko: 1:500	Kopírář zaměřovačů:
Vlastník/dotčený orgán:	Vlastník/dotčený orgán:	Formáty: A4A4	PSPS
Kraj:	Katastrální území:	Počet:	Měřítkové datum zpracování:
Okres Praha:	Obec Praha (MČ):	Datum: 12/2022	11/1.2022

COPYRIGHT (AUTORSKÝ ZÁKON 121/2000 SB.) A DALŠÍ PRÁVA DUCHOVNÍHO VLASTNICTVÍ JSOU VYHRAZENA. ZA NEOPRÁVNĚNÉ POUŽITÍ TOHOTO DÍLA SE PŘEDEVŠÍM ROZMNOŽOVÁNÍ, ROZŠIŘOVÁNÍ, ÚPRAVY NEBO ZPŘÍSTUPŇOVÁNÍ TŘETÍM OSOBÁM BUDE POSTUPOVÁNO PODLE ZÁKONA.