
Vysvětlivky:

ZZB05 — Statická zatěžovací zkouška

DPM6 — Těžká dynamická penetrace

KS5 — Kopaná sonda

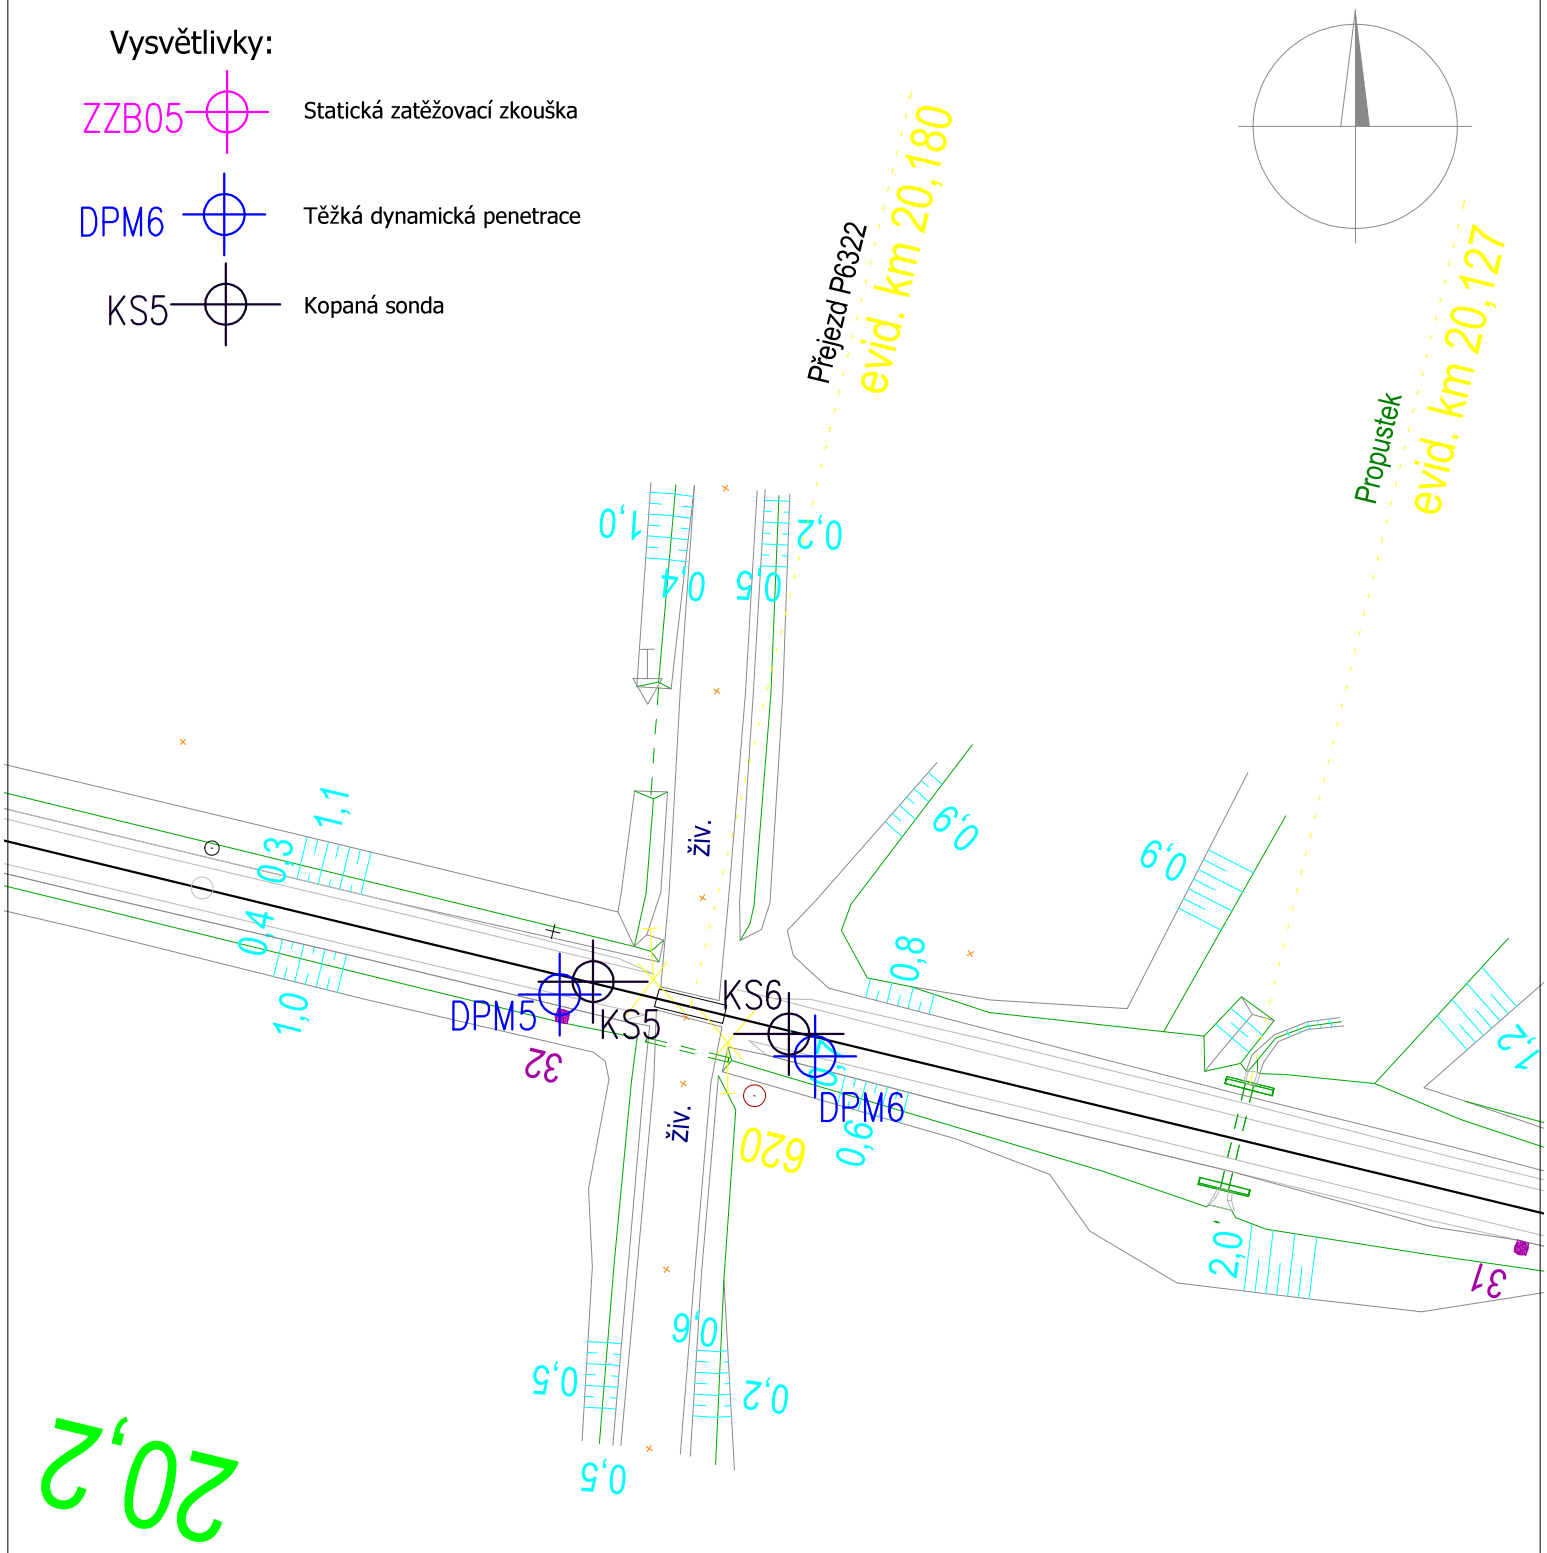

Projekce iGEO s.r.o.

nám. 28. října 1899/11
Černá Pole, 602 00 Brno
e-mail: ivan.poul@igeo.cz
web: www.igeo.cz
mobil.: 608 022 443

Projekce iGEO s.r.o.		
Objednatel:	SAGASTA, s.r.o., Novodvorská 1010/14, 142 00 Praha 4	
Název zakázky:	Inženýrskogeologický průzkum - přejezd P6322 v km 20,180 na trati Tábor - Bechyně	
Zpracoval:	Měřítko: 1 : 500, A4	Datum :
Mgr. J. Víšek		02/2021
SITUACE		Účel:
		Číslo přílohy:
		1