


- LEGENDA:
- hranice parcely katastru nemovitostí
  - slučková čára
  - hranice katastrálního území
  - hranice drážního pozemku - SZDC, s.o.
  - hranice drážního pozemku - ČD, a.s.
  - osa koleje
  - pozemek SZDC, s.o.
  - pozemek (část pozemku) SZDC, s.o. dotčený stavbou
  - pozemek (část pozemku) ČD, a.s. dotčený stavbou
  - dočasný zabor
  - dočasný zabor s následným věčným břemenem
  - trvalý zabor
  - číslo pozemku
  - číslo trvalého zaboru
  - navrhovaná nová hranice rozdělených parcel ČD, a.s.
  - část pozemku ČD, a.s. zůstávající ČD, a.s.
  - část pozemku ČD, a.s. navržena do SZDC, s.o.
  - pozemek SZDC, s.o. zůstává SZDC, s.o.
  - pozemek ČD, a.s. zůstává ČD, a.s.
  - nádražní budovy
  - VB přístupu

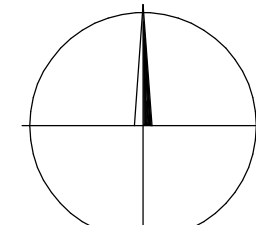


			ČÍSLO SOUPRAVY:
REVIZE Č.	DATUM	ZMĚNA	

Vídenská 55, 639 00 Brno

Katastrální území Vojen u Ruzoch, Bystřice nad Pernštejnem	Vyhotovil V. Vyskočil, P. Putna	Kontroloval Ing. Svatopluk Stoklaska
Investor: Objednatel:	Správa železnic, s.o., Dílčební 1003/7, Nové Město, 1000 Praha 1 Signal Projekt s.r.o., Vídenská 55, 639 00 Brno	
Název zakázky :		
Oprava zabezpečovacího zařízení v ŽST Bystřice nad Pernštejnem		
zeměměřická kancelář s.r.o. KYJOV , Masarykovo nám. 63 tel. 518 611 666 IČO - 253 287 27		
Geodetický podklad - Majetkoprávní část	Část: b	Zakázka č. 352/2019 Datum 5/2020 Sour.systém S-JTSK Výškový syst. Bpv Měřítko 1:1000
Situace vztahů ÚMVŽST mezi ČD,a.s. a SZDC,s.o.	Příloha: 5.3	

- SEZNAM PS, SO :
- PS 06-28-01\_Bystřice nad Pernštejnem, SZZ
  - PS 06-14-01\_Bystřice nad Pernštejnem, MK
  - SO 06-15-01\_Bystřice nad Pernštejnem, adaptace budovy SSZT
  - SO 06-06-01\_Bystřice nad Pernštejnem, ČOV
  - SO 06-06-02\_Bystřice nad Pernštejnem, napájení NN
  - SO 06-06-03\_Bystřice nad Pernštejnem, oprava rozvodu NN
  - SO 06-06-04\_Bystřice nad Pernštejnem, oprava rozvodu NN ve správě SEE

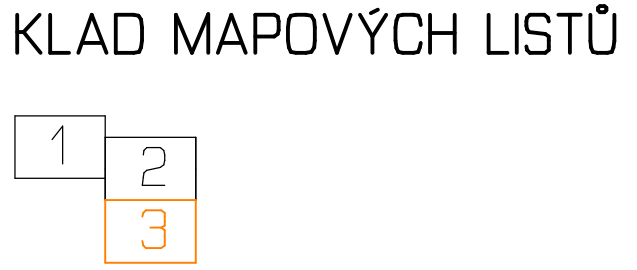

směr Tišnov  
směr Nové Město na Moravě