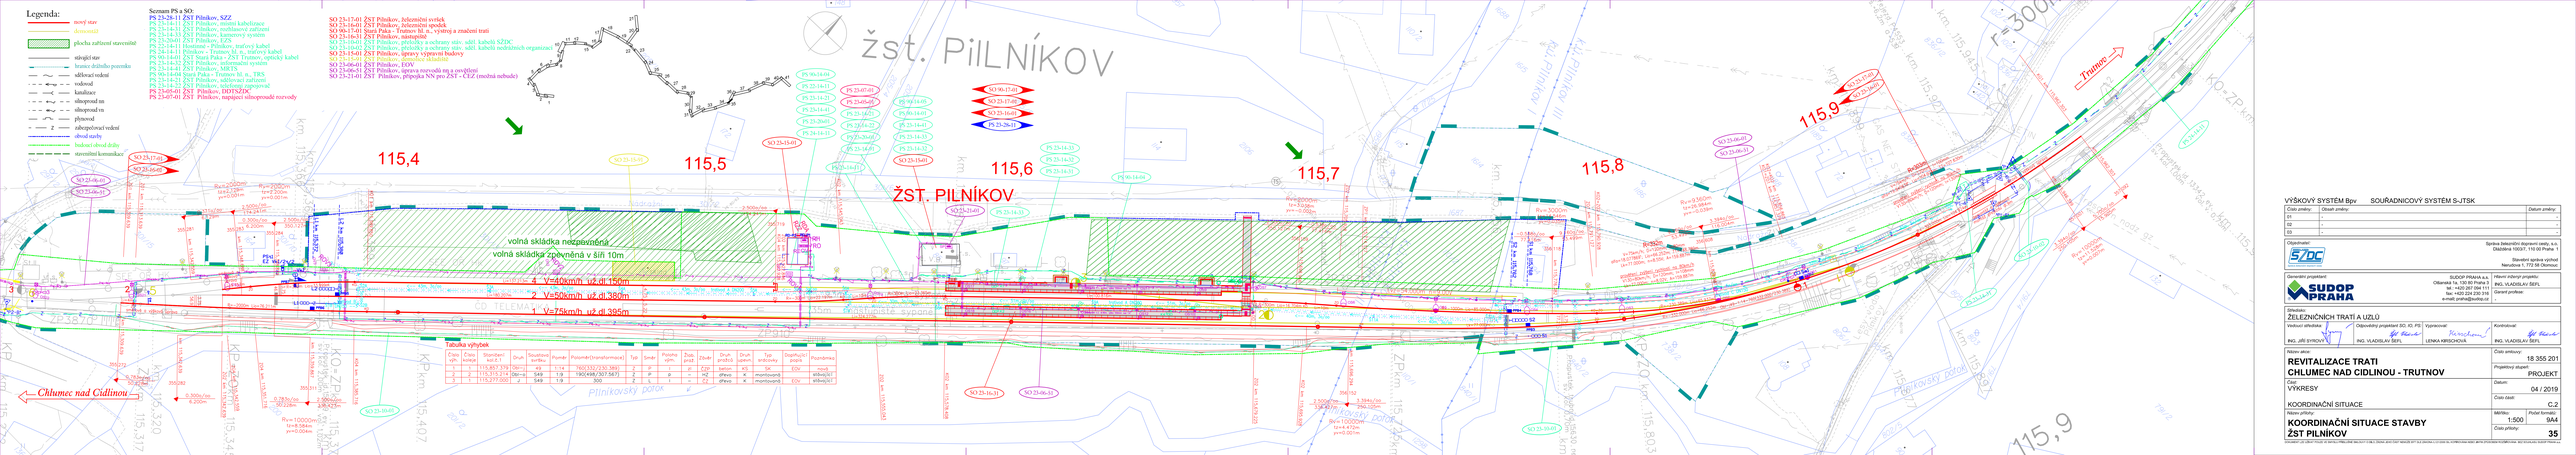
Legenda:
nový stav
demontáž
plocha zařízení staveniště
stávající stav
hranice dělitelného pozemku
sdělovací vedení
vodovod
kanalizace
silnoproud nn
silnoproud vn
plynovod
zabezpečovací vedení
obvod stavby
budoucí obvod dráhy
staveništní komunikace
Seznam PS a SO:
PS 23-28-11 ŽST Pilníkov, SZZ
PS 23-14-11 ŽST Pilníkov, sítování kabelizace
PS 23-14-31 ŽST Pilníkov, zmiřlinové zařízení
PS 23-16-01 ŽST Pilníkov, dálkový ovládací systém
PS 23-16-41 ŽST Pilníkov, DZS
PS 23-14-11 Hostinné - Pilníkov, traťový kabel
PS 24-14-11 Pilníkov - Trutnov hl. n., traťový kabel
PS 90-14-01 ŽST Stará Paka - ŽST Trutnov, optický kabel
PS 23-16-31 ŽST Pilníkov, dálkové řízení systém
PS 23-14-41 ŽST Pilníkov, MTČS
PS 90-14-04 Stará Paka - Trutnov hl. n., TRS
PS 23-14-21 ŽST Pilníkov, sdělovací zařízení
PS 23-14-31 ŽST Pilníkov, zmiřlinové zařízení
PS 23-05-01 ŽST Pilníkov, DDTS/ZDC
PS 23-07-01 ŽST Pilníkov, napájecí silnoproudé rozvody
SO 23-17-01 ŽST Pilníkov, železniční svršek
SO 23-16-01 ŽST Pilníkov, železniční spodek
SO 90-17-01 Stará Paka - Trutnov hl. n., výstroj a značení tratí
SO 23-16-31 ŽST Pilníkov, nástupiště
SO 23-10-03 ŽST Pilníkov, přeložky a ochrany sítí - sdělkabelů SZDC
SO 23-15-01 ŽST Pilníkov, úpravy výpravních budovy
SO 23-06-01 ŽST Pilníkov, ÚOZ-HSdělSS
SO 23-06-41 ŽST Pilníkov, ÚOV
SO 23-06-51 ŽST Pilníkov, úprava rozvodů nn a sv-přívod
SO 23-21-01 ŽST Pilníkov, přípojka NN pro ZST - ČEZ (možná nebude)
žst. PILNÍKOV
ŽST. PILNÍKOV
115,4
115,5
115,6
115,7
115,8
115,9
volná skládka nezpevněná
volná skládka zpevněná v šíři 10m
4 V=40km/h už.dl.190m
2 V=50km/h už.dl.380m
1 V=75km/h už.dl.395m
Tabulka výhybek
Chlumec nad Cidlinou
Trutnov
Pilníkovský potok
Pilníkovský Důlek
VÝŠKOVÝ SYSTÉM Bpv
SOUŘADNICOVÝ SYSTÉM S-JTSK
Číslo změny
Obsah změny
Datum změny
Objednatel:
Správa železniční dopravní cesty, s.o.
Oblastní ředitelství Hradec Králové
Stavební správa východ
Nerudova 3, 772 58 Olomouc
Zpracování projektant:
SUDOP PRAHA a.s.
Olšanská 1a, 130 80 Praha 3
tel.: +420 224 216 111
fax: +420 224 216 316
e-mail: praha@sudop.cz
Hlavní inženýr projektu:
ING. VLADISLAV ŠEFL
Garant profese:
Stavba:
ŽELEZNIČNÍ TRATI A UZLŮ
Vedoucí středisko:
ING. JIŘÍ SYROVÝ
Odpovědný projektant SO, IO, PS:
ING. VLADISLAV ŠEFL
Vypracoval:
LENKA KIRSCHOVÁ
Kontroloval:
ING. VLADISLAV ŠEFL
Název akce:
REVITALIZACE TRATI
CHLUMEC NAD CIDLINOU - TRUTNOV
Číslo smlouvy:
18 355 201
Projektový stupeň:
PROJEKT
Část:
VÝKRESY
Datum:
04 / 2019
Číslo části:
C.2
KOORDINAČNÍ SITUACE
Název přílohy:
KOORDINAČNÍ SITUACE STAVBY
ŽST PILNÍKOV
Měřítko:
1:500
Počet formátů:
9A4
Číslo přílohy:
35