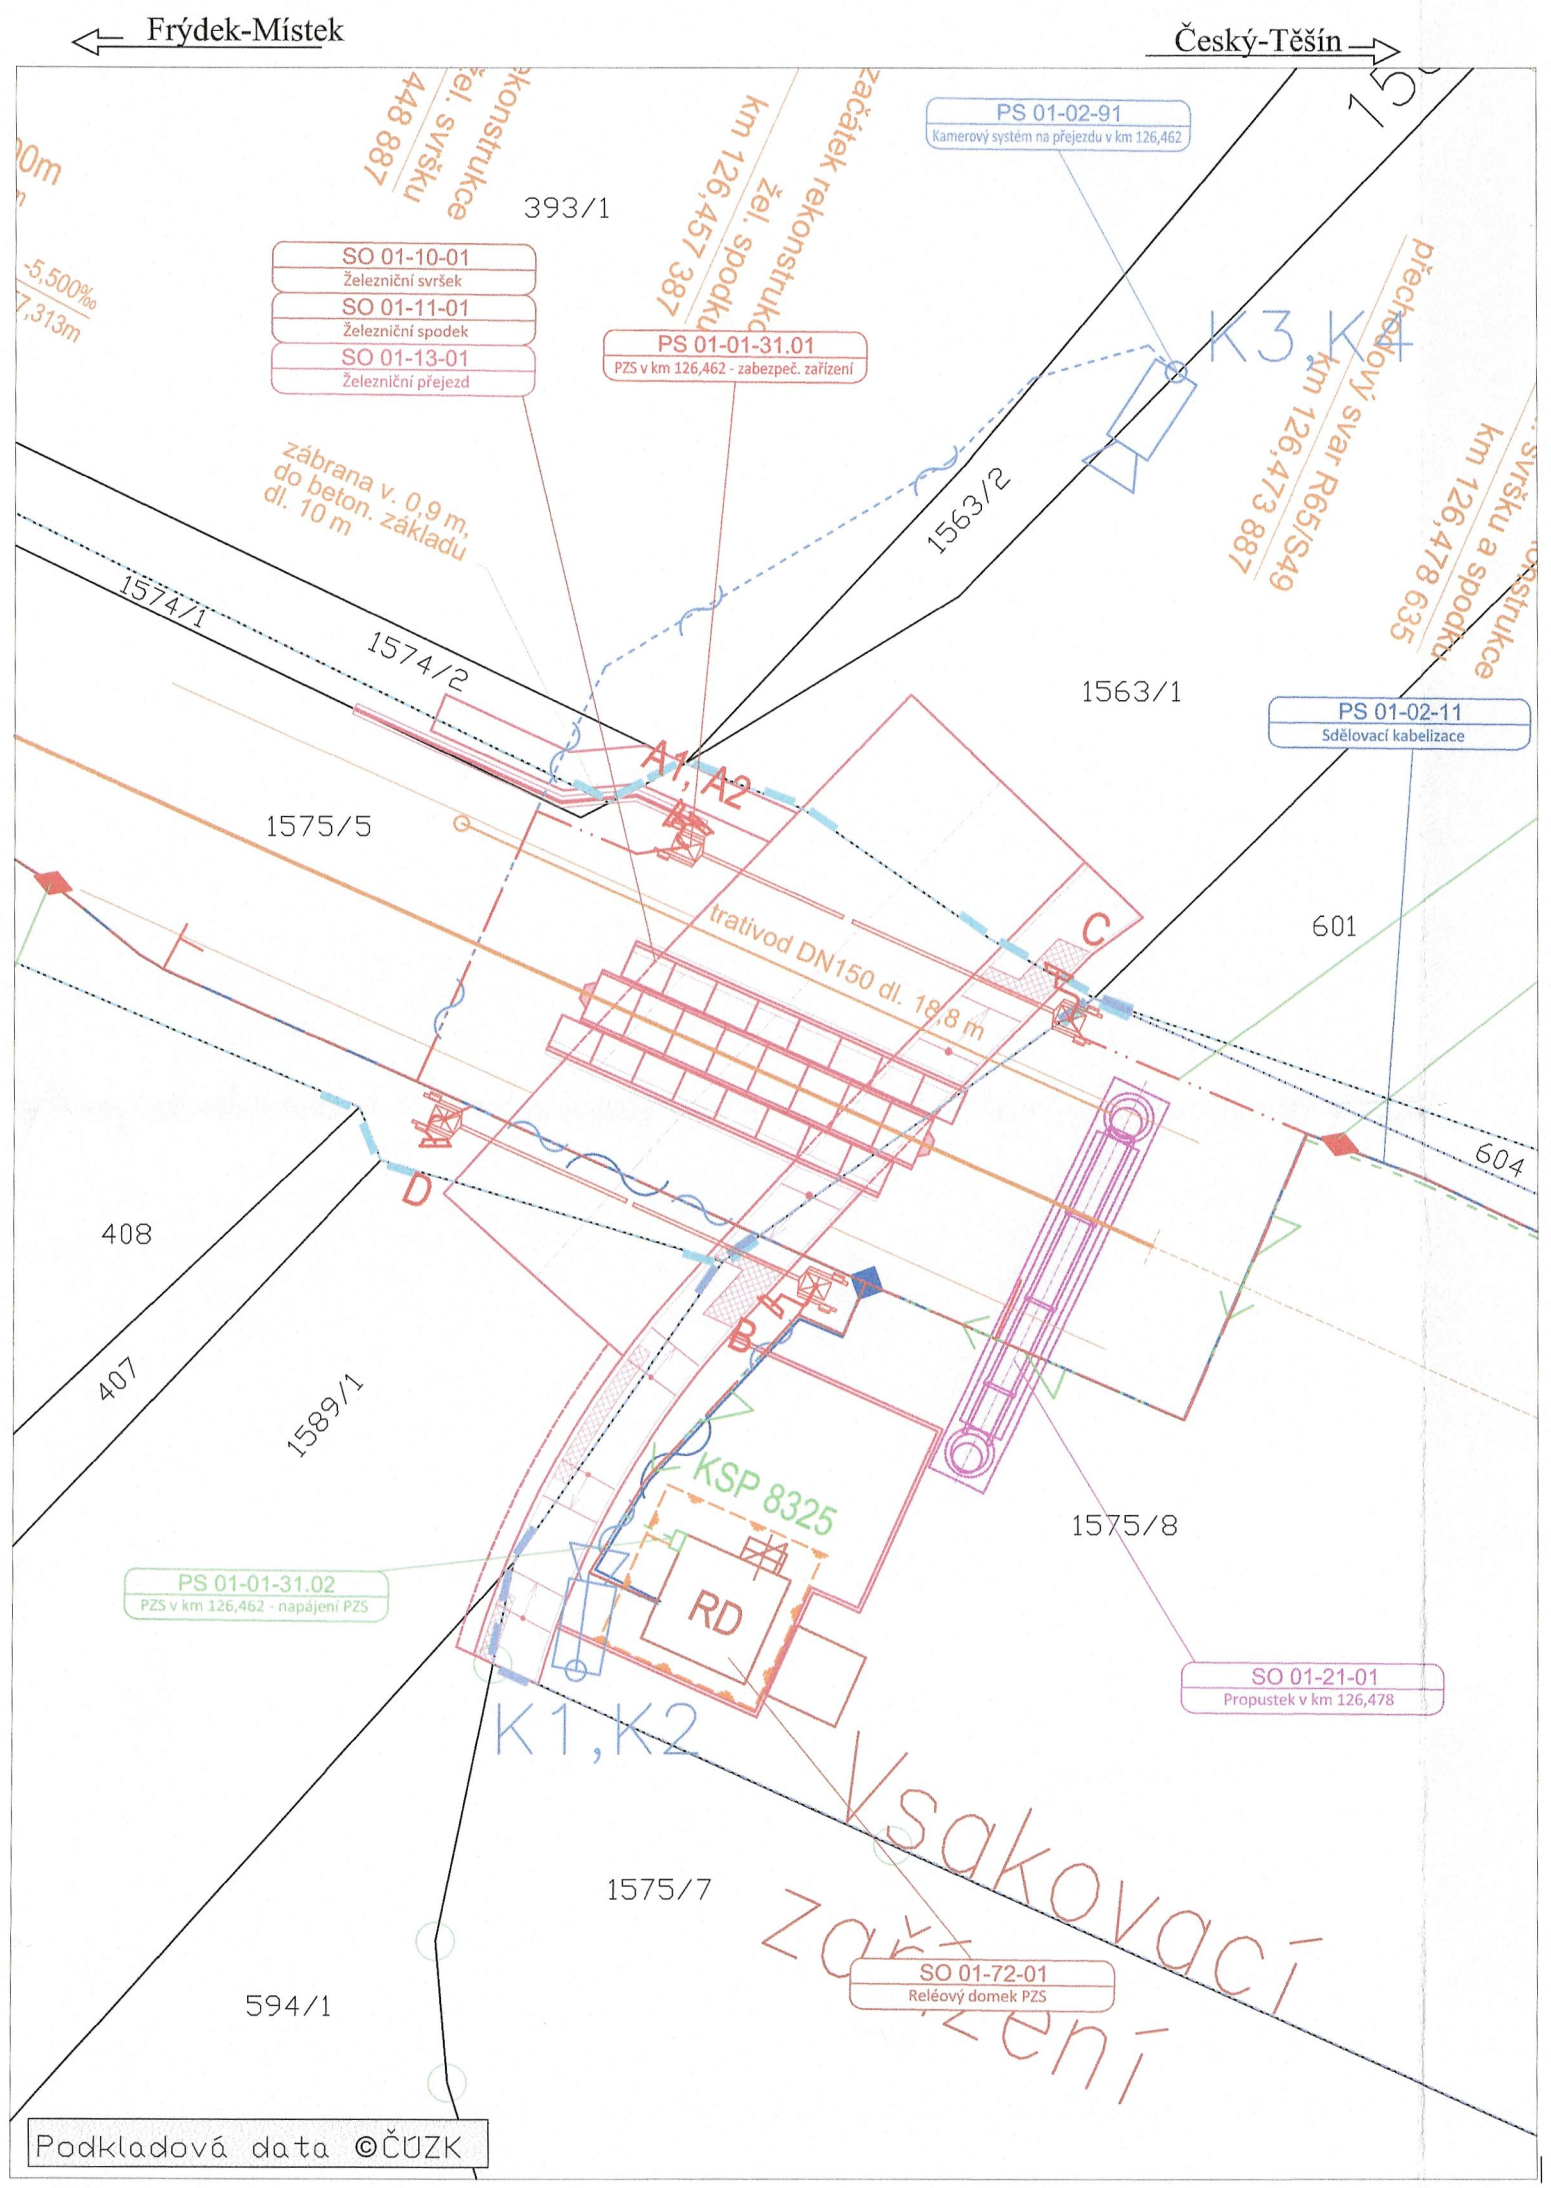

Legenda – nové prvky

PS 01–01–31.01 PZS v km 126,462 – zabezpečovací zařízení

Závora s výstražníkem

Zabezpečovací kabelizace a zařízení

PS 01–02–11 Sdělovací kabelizace: Sdělovací kabelizace a zařízení

PS 01–02–91 Kamerový systém na přejezdu v km 126,46

Sdělovací kabelizace a zařízení, kamery na kamerovém stožáru

SO 01–10–01 Železniční svršek, SO 01–11–01 Železniční spodek, SO 01–13–01 Železniční přejezd

Železniční spodek, svršek, přejezdová konstrukce

Komunikace, chodníky, zpevněná plocha kolem reléového domku

Směrová/výšková úprava kolejí

SO 01–21–01 Propustek v km 126,478: Oprava propustku

SO 01–72–01 Reléový domek PZS: Reléový domek včetně vsakovacího zařízení

PS 01–01–31.02 PZS v km 126,462 – napájení PZS

Elektro kabelizace

Uzemnění

Zařízení staveniště

Legenda – ostatní

Hranice drážních pozemků vlastník České dráhy

Hranice drážních pozemků vlastník Správaželeznic

Hranice parcel

Hrance parcel – vnitřní kresba

Hrance parcel – poz. předměty

Souhlas na situaci dle §184a stavebního zákona

Jméno a příjmení, funkce:

Datum:

Podpis a razítko: _____

Pozemek parc.č. 1589/1 a 1563/1 k.ú. Hnojník. Vlastnické právo Moravskoslezský kraj, hospodaření se svěřeným majetkem kraje Správa silnic Moravskoslezského kraje, příspěvková organizace, Úprkova 795/1, Přívoz, 70200 Ostrava.

Souhlasíme se stavbou dle předložené situace a dle vyjádření O.j. 21/2021/16502/Kor ze dne 19.7.2021

Kor

Správa silnic Moravskoslezského kraje příspěvková organizace -3- středisko Frýdek-Místek Horymírova 2287, 738 33 Frýdek-Místek

Ministerstvo dopravy
Státní fond dopravní infrastruktury

Orientační schéma:

Razítko oprávněné osoby:

Podpis: Datum:

Revize:	Datum:	Popis:	Kontroloval:
P01	3/2021	Odevzdání dokumentace k připomínkovému řízení	Mgr. Radek Böhm

Stavebník/Investor:	**Správa železnic, státní organizace**
Adresa:	Dlážděná 1003/7, 110 00 Praha 1
Zástupce investora:	Stavební správa východ
Adresa:	Nerudova 1, 779 00 Olomouc

SPRÁVA ŽELEZNIC

Zhotovitel stavby:	**Signal Projekt s.r.o.**
Adresa:	Vídeňská 55, 639 00 Brno
Kontakt:	T: +420 543 233 962 E: projekce@signalprojekt.cz
Zhotovitel objektu:	
Adresa:	
Kontakt:	

signal PROJEKT

Hlavní projektant (HIP):	Specialista:	Odpovědný projektant:	Zpracovatel:
Mgr. Radek Böhm	Ing. Milan Lukášek	Mgr. Radek Böhm	Ing. Pavla Böhmová

Název stavby/akce:	**Rekonstrukce a doplnění závor na přejezdu P8325 v km 126,462 na trati Český Těšín - Frýdek-Místek**		Označení (S-kód): S622000194
			Označení zhotovitele: 21-003-35-513
Název části:	Koordinační situační výkres		Označení části: C.2
Název objektu:			Označení objektu/komplexu:
Název přílohy:	Katastrální situační výkres		Číslo přílohy: **002**
Název dílčí části přílohy:	detail přejezd v km 126,462		Paré:
Kraj: Moravskoslezský	Katastrální území: Hnojník [640191]	TUDU: 2531	
Stupeň dokumentace: DUSP+PDPS	Datum zpracování: 8/2021	Formáty: 3 x A4	Měřítko: 1:250

S-kód: S 6 2 2 0 0 0 1 9 4 | Stupeň dokumentace: DUSP | Část: C 2 X X X | Objekt: X X X X X X X X X X X X X X X | Podobjekt: | Příloha: 0 0 2 | Revize: P 0 1