


PŮDORYS 1. NADZEMNÍHO PODLAŽÍ

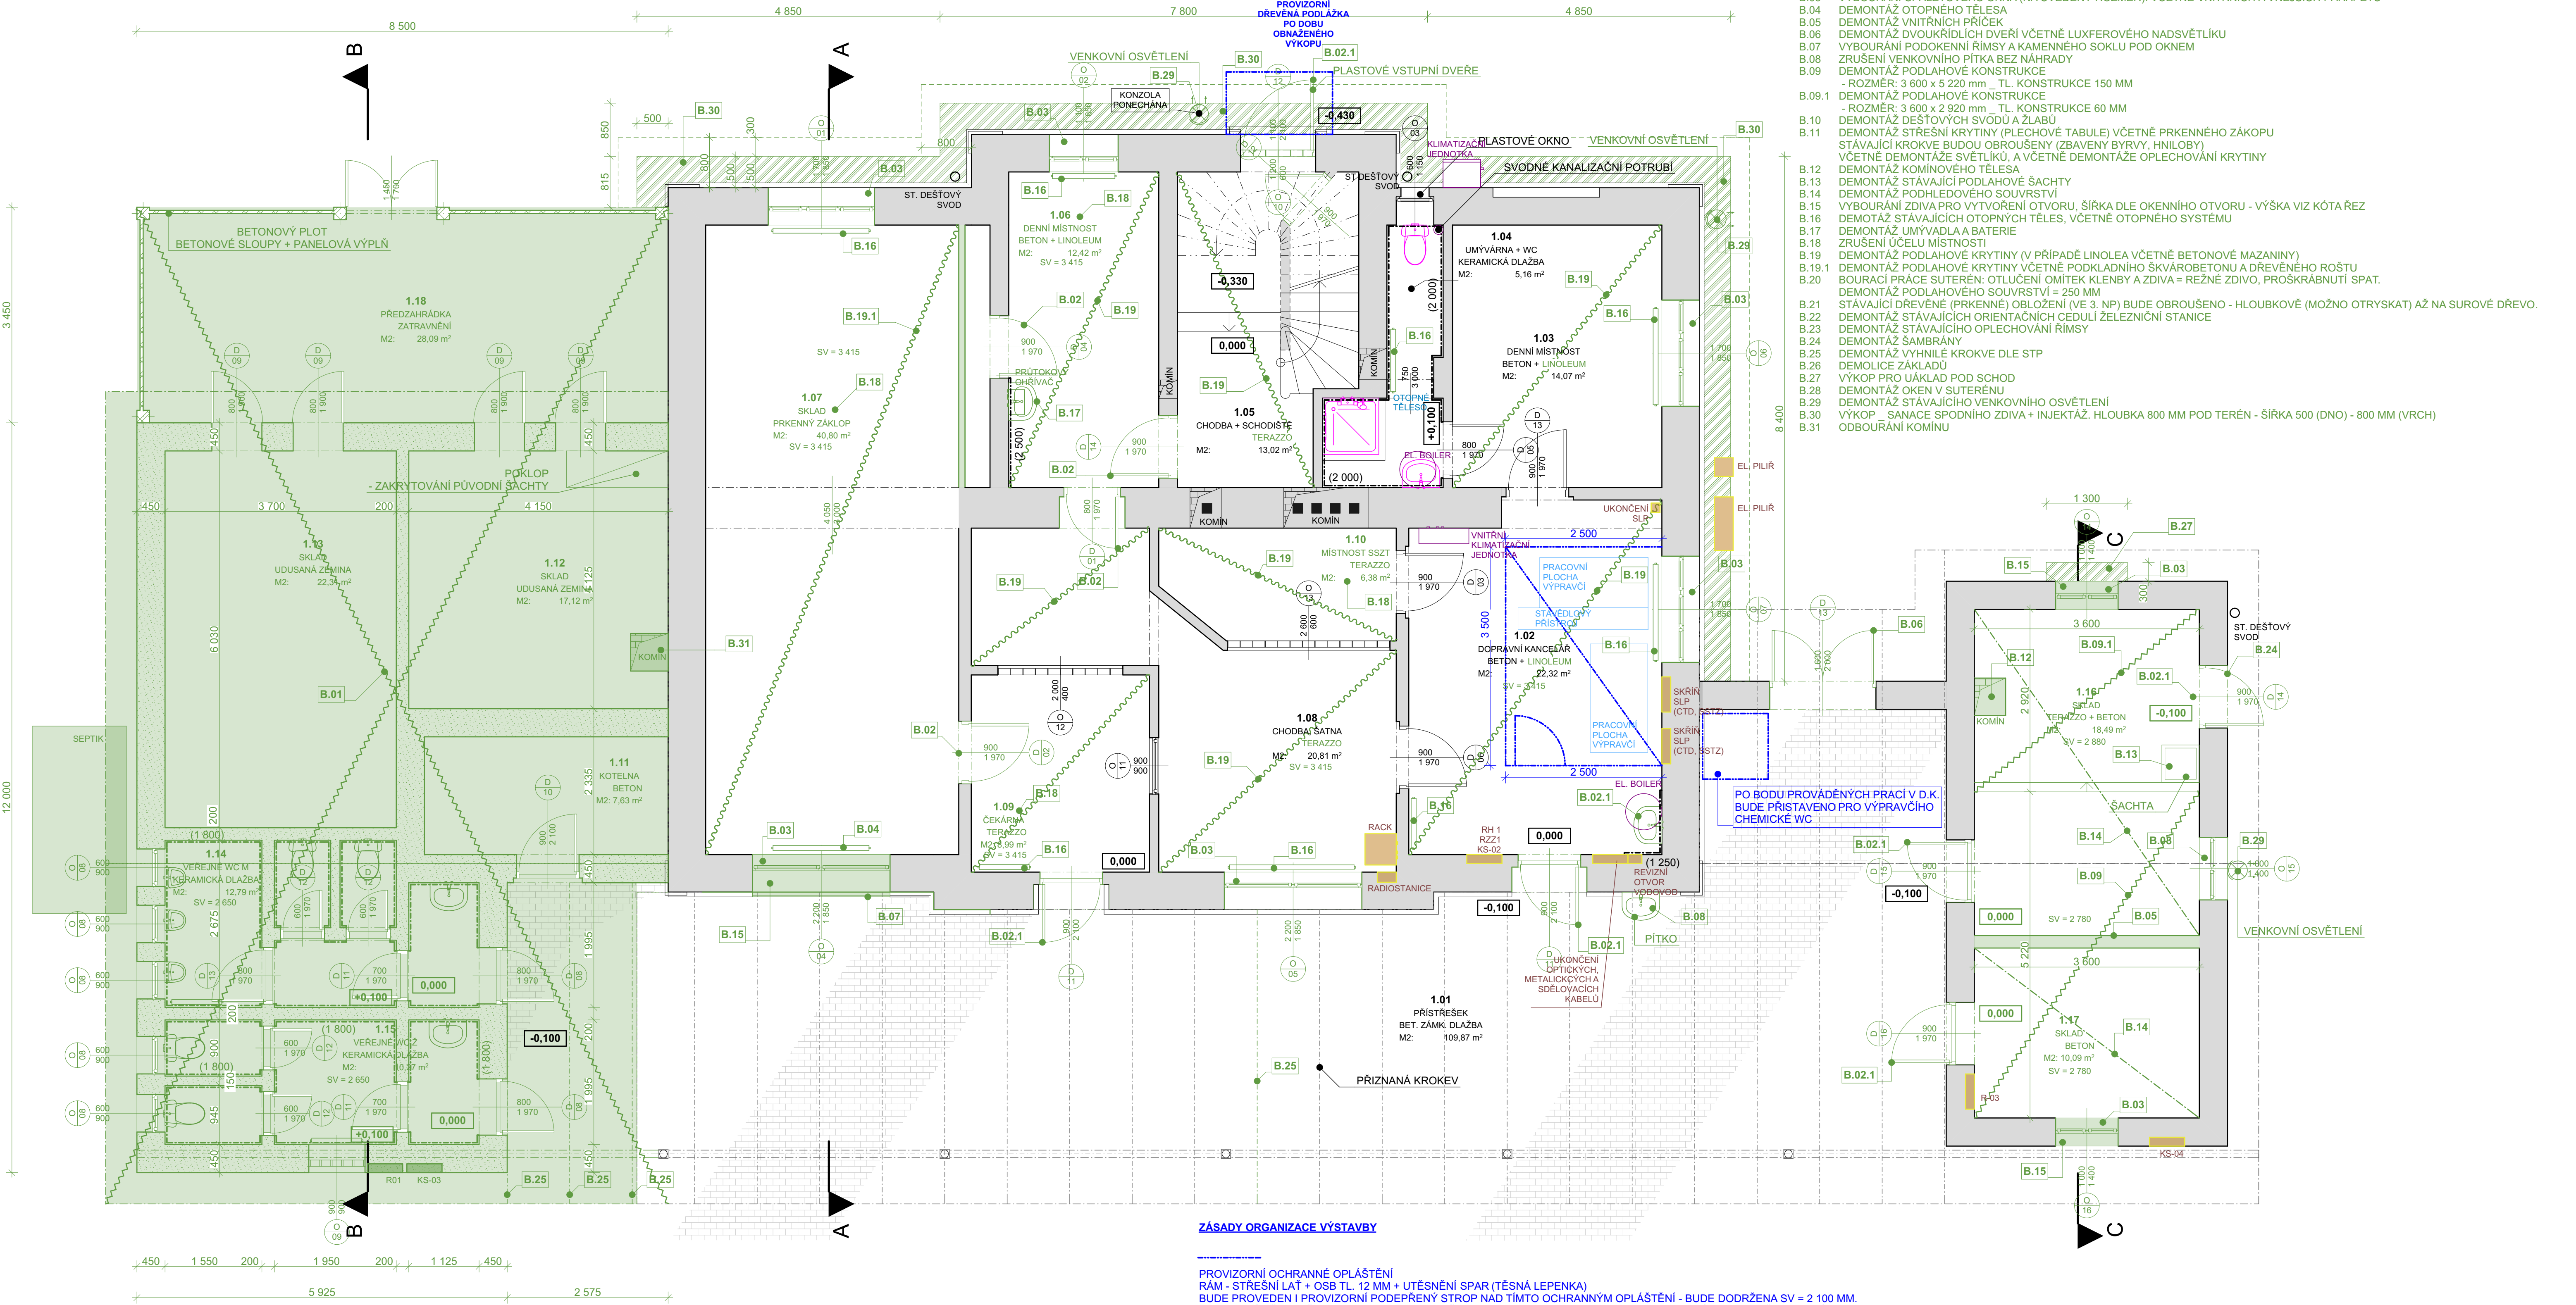

LEGENDA MATERIÁLŮ

- OBVODOVÉ, VNITŘNÍ NOSNÉ I NENOSNÉ ZDIVO Z CIHEL PLÝNÝCH PÁLENÝCH S OBOUSTRANNOU VÁPENNOU OMÍTKOU
- OBVODOVÉ, VNITŘNÍ NOSNÉ I NENOSNÉ ZDIVO Z PLYNOSILIKÁTOVÝCH TVÁRNÍK S OBOUSTRANNOU VÁPENNOU OMÍTKOU

STÁVAJÍCÍ OKNA: _ DŘEVĚNÁ ŠPALETOVÁ
STÁVAJÍCÍ OKNO: _ PLASTOVÉ IZOLAČNÍ DVOJSKLO (003)
STÁVAJÍCÍ VNITŘNÍ DVEŘE: _ DŘEVĚNÉ KŘÍDLO V OCELOVÉ ZÁRUBNĚ
STÁVAJÍCÍ VSTUPNÍ DVEŘE: _ D 12 _ PLASTOVÉ
STÁVAJÍCÍ VSTUPNÍ DVEŘE: _ DŘEVĚNÉ JEDNODUCHÉ V OCELOVÉ ZÁRUBNĚ

LEGENDA MÍSTNOSTÍ

T. NP			
1.01	PŘÍSTŘEŠEK	109.87	BET. ZAMK. DLAŽBA
1.02	DOPRAVNÍ KANCELÁŘ	22.32	BETON + LINOLEUM
1.03	DENNÍ MÍSTNOST	14.07	BETON + LINOLEUM
1.04	UMÝVARNA + WC	5.16	KERAMICKÁ DLAŽBA
1.05	CHODBA + SCHODIŠTĚ	13.02	TERAZZO
1.06	DENNÍ MÍSTNOST	12.42	BETON + LINOLEUM
1.07	SKLAD	40.80	PRKENNÝ ZÁKLOP
1.08	CHODBA, ŠATNA	20.81	TERAZZO
1.09	ČEKÁRNA	8.99	TERAZZO
1.10	MÍSTNOST SSZT	6.38	TERAZZO
1.11	KOTELNA	7.63	BETON
1.12	SKLAD	17.12	UDUSANÁ ZEMINA
1.13	SKLAD	22.31	UDUSANÁ ZEMINA
1.14	VEREJNÉ WC M	12.79	KERAMICKÁ DLAŽBA
1.15	VEREJNÉ WC Ž	10.27	KERAMICKÁ DLAŽBA
1.16	SKLAD	18.49	TERAZZO + BETON
1.17	SKLAD	10.09	BETON
1.18	PŘEDZAHRADKA	28.09	ZATRAVNĚNÍ

ZÁSADY ORGANIZACE VÝSTAVBY

PROVIZORNÍ OCHRANNÉ OPLÁSTĚNÍ
RÁM - STŘEŠNÍ LÁT + OSB TL. 12 MM + UTĚSNĚNÍ SPAR (TĚSNÁ LEPENKA)
BUDE PROVEDEN I PROVIZORNÍ PODEPRŇNÝ STROP NAD TÍMTO OCHRANNÝM OPLÁSTĚNÍ - BUDE DODRŽENA SV = 2 100 MM.
OCHRANNÁ PŘEDSTĚNA A STROP BUDE VYTVOŘENA PO CELOU DOBU REALIZACE. DEMONTOVÁNA BUDE PŘED POKLÁDKOU NOVÉ PODLAHOVÉ KRYTINY.

PROVIZORNÍ STROP

V DOPRAVNÍ BUDE VYTVOŘEN PROVIZORNÍ PODEPRŇNÝ (OCHRANNÝ) STROP.
BUDE VYTVOŘEN POMOCÍ DŘEVĚNÝCH PODPĚRNÝCH SLOUPŮ A VODOROVNÝCH TRÁMŮ, NA KTERÝ BUDOU KLADENY OSB DESKY TL. 25 MM. TENTO STROP BUDE SLOUŽIT PRO BEZPEČNÝ CHOD DOTČENÝCH MÍSTNOSTÍ, VE KTERÝCH NESMÍ DOJÍT K PŘERUŠENÍ PROVOZU A OHROŽENÍ OBSLUHY (PRACOVNÍKA).

POPIS PRACÍ PROVÁDĚNÝCH V DOTČENÝCH MÍSTNOSTECH: DOPRAVNÍ KANCELÁŘ

V TĚTO MÍSTNOSTI NESMÍ BYT OHROŽEN PROVOZ. PROVOZ BUDE OMEZEN, ALE NE OHROŽEN.
BUDOU ZDE PO DOBU REALIZACE VYBUDOVÁNY PROVIZORNÍ PŘEDSTĚNY A STROPY. V DOTČENÝCH MÍSTNOSTECH BUDOU PŘED ZAPOČETÍM STAVEBNÍCH ÚPRAV NEJDRŽIVE ZHOTOVENY PROVIZORNÍ PŘEDSTĚNY. NÁSLEDNĚ BUDE PROVEDEN PROVIZORNÍ PODEPRŇNÝ (OCHRANNÝ) STROP. PRO ZAMĚSTNANCE VYKONÁVÁJÍCÍ SLUŽBU V DOPRAVNÍ KANCELÁŘI BUDE PO DOBU REALIZACE PŘÍSTAVENO CHEMICKÉ WC - STÁVAJÍCÍ WC BUDE UZAMČENO, NEBUDE TATO MÍSTNOST VYUŽÍVÁNA. NÁSLEDNĚ BUDOU ZAHÁJENY STAVEBNÍ PRÁCE.

OKNO


O07 (V NOVÉ STAVU NS04)
VÝMĚNA BUDE PROVEDENA Z VENKU. ZEDNICKÉ ZAPRAVENÍ OKNA BUDE PROVEDENO PŘED POKLÁDKOU NOVÉ KRYTINY V DOPRAVNÍ KANCELÁŘI. BUDE PROVEDENO S NEJVĚTŠÍ OPATRNOSTÍ. OKOLNÍ ZAŘÍZENÍ BUDE OCHRÁNĚNO OCHANNOU FOLIÍ.

DOPRAVNÍ KANCELÁŘ

PRÁCE V DOPRAVNÍ KANCELÁŘI A PŘÍLEHLÉ DENNÍ MÍSTNOSTI BUDOU PROVÁDĚNÝ V NOČNÍCH HODINÁCH, KDY JE INTENZITA PROVOZU NA TRATI 701B NEJMENŠÍ.
STAVEBNÍ PRÁCE V DOPRAVNÍ KANCELÁŘI BUDOU PROVEDĚNÝ A DOKONČENÝ JAKO PRVNÍ A BUDOU PROBHAT V NEJVĚTŠÍ INTENZITĚ. OMEZENÍ D.K. BUDE CO NEJKRATŠÍ. NUTNĚ GENERÁLNÍM DODAVATELEM ZKOORDINOVAT VEŠKERÉ PROFESE!!

- B.01 DEMONTÁŽ LEVÉ PŘÍSTAVBY
(ZÁKLADY, STĚNY, STŘECHA, PODLAHA. ZAŘÍZOVACÍ PŘEDMĚTY VČETNĚ VODOVODU, KANALIZACE, OTOPNÉ SOUSTAVY, OKNA, DVEŘE A ZÁRUBNĚ, KERAM. OBKLADŮ. ZRUŠENA ŽUMPA. ZRUŠENÍ STÁVAJÍCÍ LTO KOTELNY.
DEMONTÁŽ BETONOVÉHO PLOTU. DEMONTÁŽ ELEKTROINSTALACE
B.02 VYBOURÁNÍ OCELOVÉ ZÁRUBNĚ A DEMONTÁŽ DVERNÍHO KŘÍDLA _ VNITŘNÍ
B.02.1 VYBOURÁNÍ OCELOVÉ ZÁRUBNĚ A DEMONTÁŽ DVERNÍHO KŘÍDLA _ VNĚJŠÍ (V PŘÍPADĚ VYBRANÝCH DVEŘÍ VČETNĚ NADSVĚTLÍKU-LUXFER)
B.03 VYBOURÁNÍ ŠPALETOVÉHO OKNA (NA UVEDENÝ ROZMĚR), VČETNĚ VNITŘNÍCH A VNĚJŠÍCH PARAPETŮ
B.04 DEMONTÁŽ OTOPNÉHO TĚLESA
B.05 DEMONTÁŽ VNITŘNÍCH PŘÍČEK
B.06 DEMONTÁŽ DVOUKŘÍDLÍCH DVEŘÍ VČETNĚ LUXFEROVÉHO NADSVĚTLÍKU
B.07 VYBOURÁNÍ PODOKENNÍ RÍMSY A KAMENNÉHO SOKLU POD OKNEM
B.08 ZRUŠENÍ VENKOVNÍHO PITKA BEZ NÁHRADY
B.09 DEMONTÁŽ PODLAHOVÉ KONSTRUKCE
- ROZMĚR: 3 600 x 5 220 mm _ TL. KONSTRUKCE 150 MM
B.09.1 DEMONTÁŽ PODLAHOVÉ KONSTRUKCE
- ROZMĚR: 3 600 x 2 920 mm. _ TL. KONSTRUKCE 60 MM
B.10 DEMONTÁŽ DEŠTOVÝCH SVODŮ A ŽLABŮ
B.11 DEMONTÁŽ STŘEŠNÍ KRYTINY (PLECHOVÉ TABULE) VČETNĚ PRKENNÉHO ZÁKOPU
STÁVAJÍCÍ KROKVE BUDOU OBROUŠENY (ZBAVENY BYRVY, HNILOBY)
VČETNĚ DEMONTÁŽE SVĚTLÍKŮ, A VČETNĚ DEMONTÁŽE OPLECHOVÁNÍ KRYTINY
B.12 DEMONTÁŽ KOMINOVÉHO TĚLESA
B.13 DEMONTÁŽ STÁVAJÍCÍ PODLAHOVÉ ŠACHTY
B.14 DEMONTÁŽ PODHLAVOVÉHO SOUVRSTVÍ
B.15 VYBOURÁNÍ ZDIVA PRO VYTVOŘENÍ OTVORU. ŠÍŘKA DLE OKENNÍHO OTVORU - VÝŠKA VIZ KÓTA REZ
B.16 DEMONTÁŽ STÁVAJÍCÍCH OTOPNÝCH TĚLES, VČETNĚ OTOPNÉHO SYSTÉMU
B.17 DEMONTÁŽ UMYVADLA A BATERIE
B.18 ZRUŠENÍ ÚČELU MÍSTNOSTI
B.19 DEMONTÁŽ PODLAHOVÉ KRYTINY (V PŘÍPADĚ LINOLEA VČETNĚ BETONOVÉ MAZANINY)
B.19.1 DEMONTÁŽ PODLAHOVÉ KRYTINY VČETNĚ PODKLADNÍHO ŠKVRABETONU A DŘEVĚNÉHO ROŠTU
BOURACÍ PRÁCE SUTERÉNU, OTLUČENÍ OMÍTEK KLENBY A ZDIVA= REŽNÉ ZDIVO, PROŠKRÁBNUTÍ SPAT.
B.20 DEMONTÁŽ PODLAHOVÉHO SOUVRSTVÍ = 250 MM
B.21 STÁVAJÍCÍ DŘEVĚNÉ (PRKENNÉ) OBLOŽENÍ (VE 3. NP) BUDE OBROUŠENO - HLOUBKOVĚ (MOŽNO OTRYSKAT) AŽ NA SUROVÉ DŘEVO.
B.22 DEMONTÁŽ STÁVAJÍCÍCH ORIENTAČNÍCH CEDULÍ ŽELEZNIČNÍ STANICE
B.23 DEMONTÁŽ STÁVAJÍCÍHO OPLECHOVÁNÍ RÍMSY
B.24 DEMONTÁŽ ŠAMBRÁNY
B.25 DEMONTÁŽ VYHNILÉ KROKVE DLE STP
B.26 DEMOLICE ZÁKLADŮ
B.27 VÝKOP PRO ÚKLAD POD SCHOD
B.28 DEMONTÁŽ OKEN V SUTERÉNU
B.29 DEMONTÁŽ STÁVAJÍCÍHO VENKOVNÍHO OSVĚTLENÍ
B.30 VÝKOP _ SANACE SPODNÍHO ZDIVA + INJEKTAŽ. HLOUBKA 800 MM POD TERÉN - ŠÍŘKA 500 (DNO) - 800 MM (VRCH)
B.31 ODBOURÁNÍ KOMINU

PO BODU PROVÁDĚNÝCH PRACÍ V D.K.
BUDE PŘÍSTAVENO PRO VÝPRACÍHO
CHEMICKÉ WC

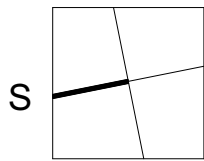

VYPRACOVAL Pavel Šustř	KONTROLOVAL Bc. Lukáš Nedělka	OPRÁVNĚNÁ OSOBA Ing. Milan Opištil	CR PLAN PROJEKTOVÁČKA	ČÍSLO VÝTISKU
STAVEBNÍK Správa železnic, státní organizace, Oblastní ředitelství Brno, Správa pomocných staveb, Kounicova 688/26, 611 43, Brno Veverí, IČO: 70994234	DATUM REVIZE 06/2021			
NÁZEV AKCE TŘEŠT ON oprava	MÍSTO AKCE	DĚL	D.P.S.	FORMÁT 8xA4 [A1]
NÁZEV ČÁSTI E.2.1. STAVEBNÍ ČÁST E.2.1.2. BOURANÉ KONSTRUKCE STAVEBNÍ OBJEKT: SO-01.01.01 TŘEŠT - VÝPRACÍ BUDOVA	Č. POPLISKE 103 Č. POZEMKU 4593, 4593/5, 2534 KAT. ÚZEMÍ Třest (779761)	MĚŘÍTKO 1:50 KÓTY V MM	POR. ČÍSLO E.2.1.2.2	
OBSAH VÝKRESU PŮDORYS 1. NADZEMNÍHO PODLAŽÍ	INT. ČÍSLO 023002110			