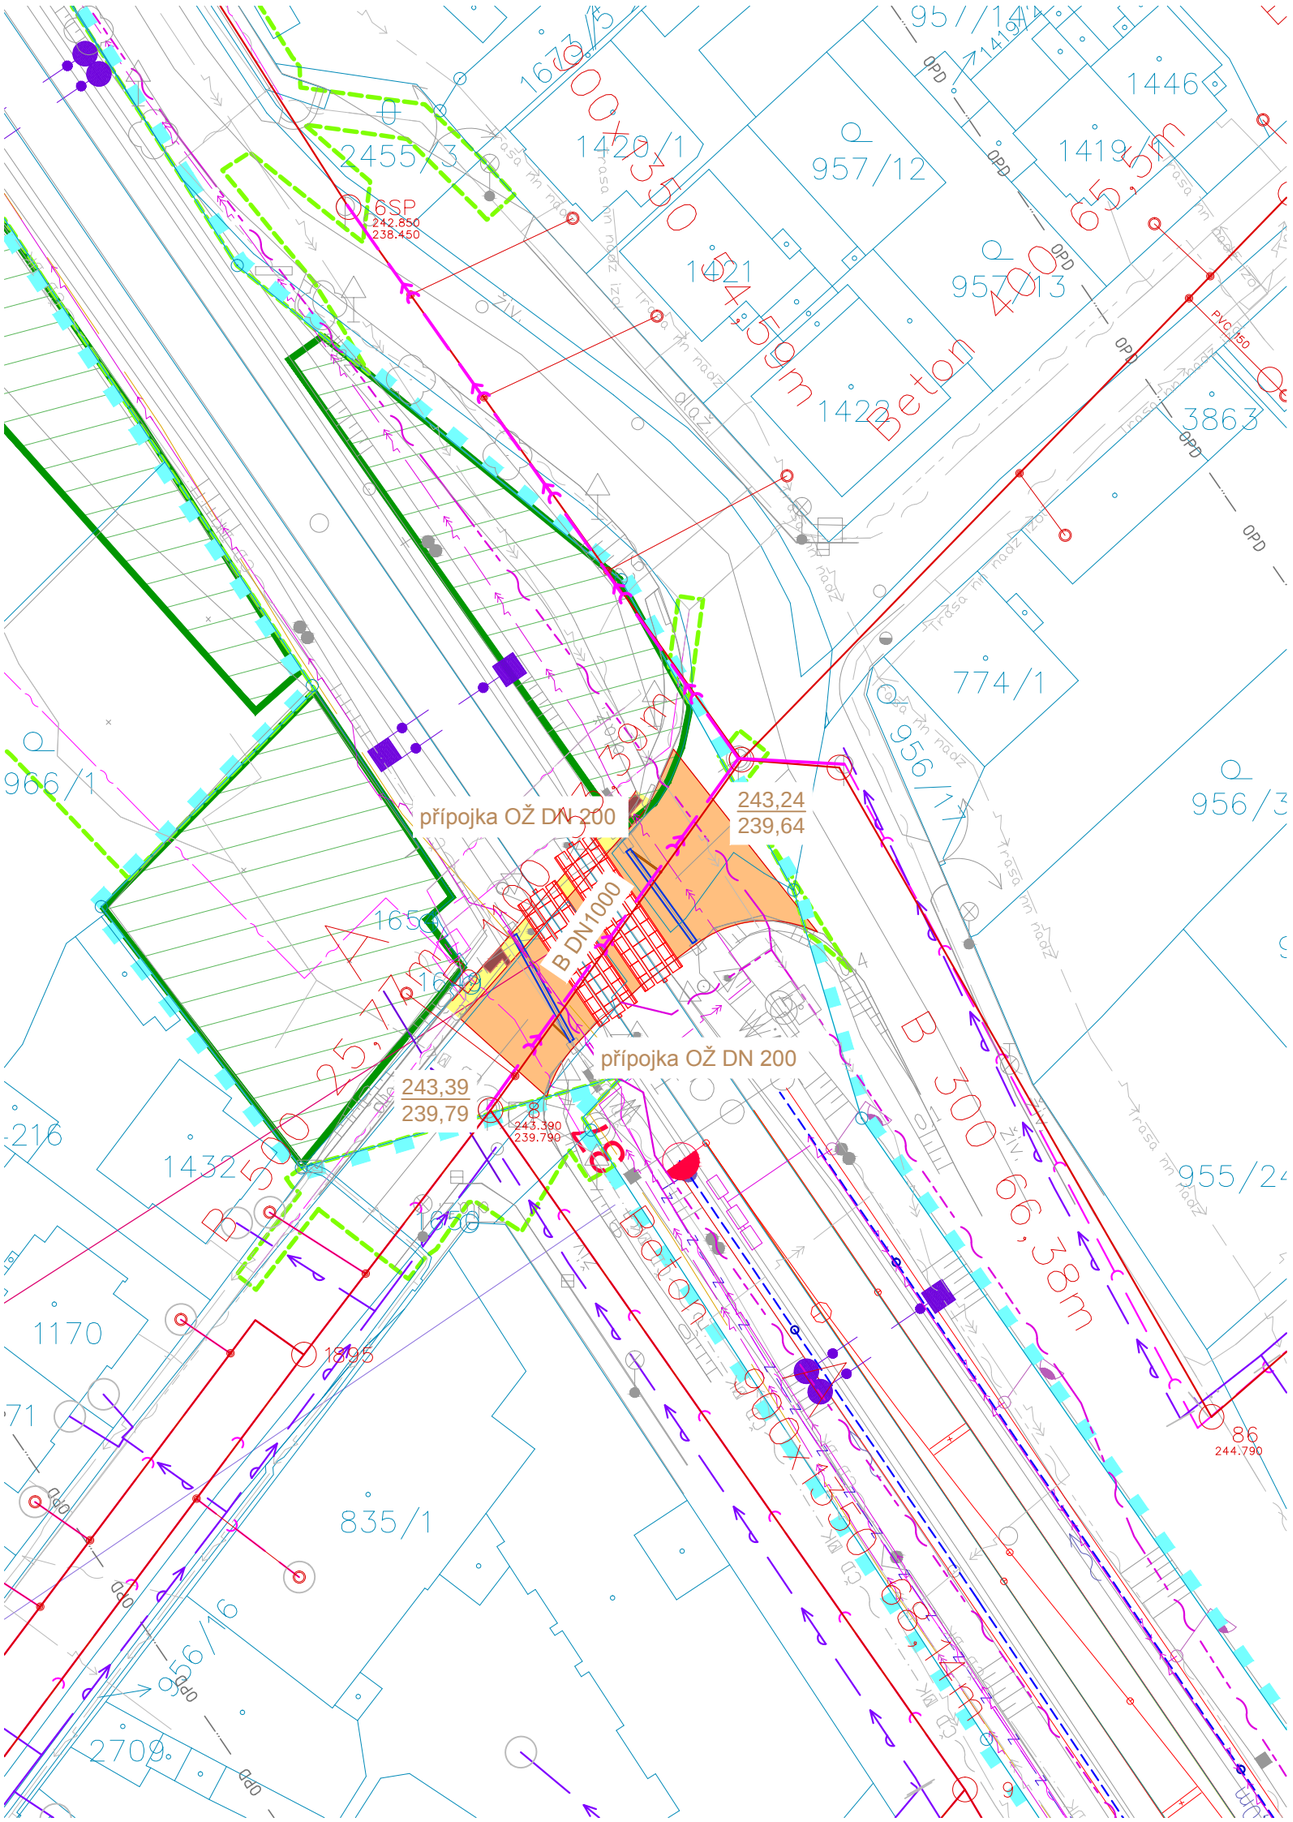

ČISTOPIS 06/2020

Změna:	Název změny:	Datum:	Provedl:	Podpis:

Investor, objednatel:

SPRÁVA ŽELEZNIC

Správa železnic, s. o.
Dlážděná 1003/7
110 00 Praha 1 - Nové Město

Korespondenční adresa:

Správa železnic, s. o.
Stavební správa západ
Sokolovská 278/1955
190 00 Praha 9

METROPROJEKT Praha a.s.
Argentinská 1621/36
170 00 Praha 7
gen. ředitel: Ing. David Krása
tel.: +420 296 154 105
www.metroprojekt.cz
info@metroprojekt.cz

METROPROJEKT

Souprava číslo:

HIP: **Ing. Václav Křivánek** Podpis:
tel.: **+420 296 154 330**

Specialista profese: **Ing. Lucie Burdová** Podpis:

Stupeň: **DUR**

Název a účel díla:

Rekonstrukce žst. Čáslav

Zpracovatelské středisko: **S-80**
tel.: **+420 296 154 400**

Vedoucí střediska: **Ing. Jakub Huml** Podpis:

Odpovědný projektant: **Ing. Lucie Burdová** Podpis:

Název části díla:

Stavební část
Inženýrské objekty
Potrubní vedení
Kanalizace

D.2
D.2.1
D.2.1.6
D.2.1.6.10

Vypracoval: **Ing. Lucie Burdová** Podpis:

Kontroloval: **Ing. Lucie Burdová** Podpis:

Skart. znak: **V20/2041** Datum: **06/2020**

Počet formátů: **2xA4** Měřítko: **1:500**

Název přílohy:

Situace
SO 03-36-04

IČD: **15 6759 05 01 06 10**

Číslo desek.:

Číslo příl.: **005**