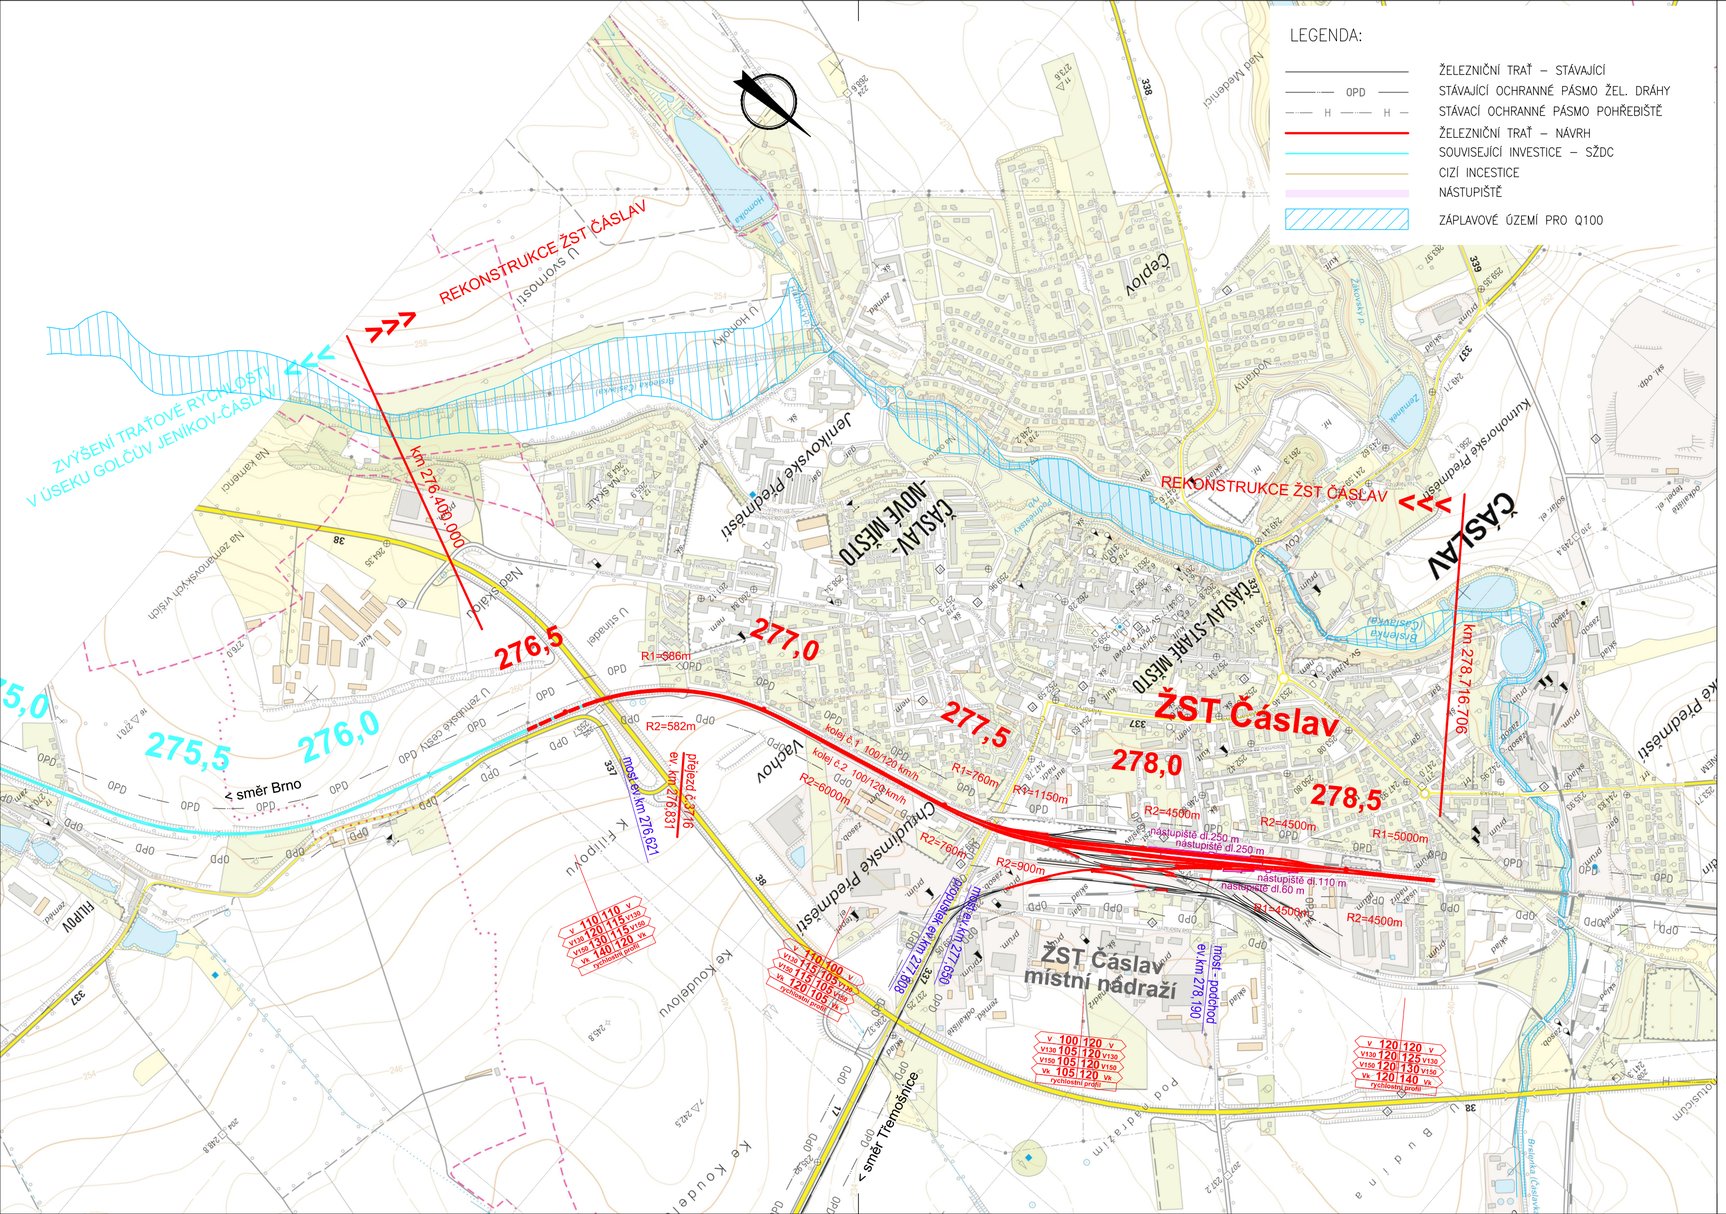

AKTUALIZACE 01/2022

1	Zapracování připomínek SŽ O6	05/2022	Valová	
Změna:	Název změny:	Datum:	Proved:	Podpis:

Investor, objednatel:
SPRÁVA ŽELEZNIC
Správa železnic, s. o.
Dlážděná 1003/7
110 00 Praha 1 - Nové Město

Korespondenční adresa:
Správa železnic, s. o.
Stavební správa západ
Sokolovská 278/1955
190 00 Praha 9

METROPROJEKT Praha a.s.
Argentinská 1621/36
170 00 Praha 7
gen. ředitel: Ing. David Krása
tel.: +420 296 154 105
www.metroprojekt.cz
info@metroprojekt.cz

METROPROJEKT

Souprava číslo:

HIP: Podpis:
Ing. Václav Křivánek
tel.: **+420 296 154 330**

Specialista profese: Podpis:
Ing. Václav Křivánek

Stupeň: **ZP**

Název a účel díla:
Rekonstrukce žst. Čáslav

Zpracovatelské středisko:
S-60
tel.: **+420 296 154 247**

Vedoucí střediska: Podpis:
Ing. Petr Zobal

Odpovědný projektant: Podpis:
Alena Valová

Název části díla:
Záměr projektu

E.1

Vypracoval: Podpis:
Alena Valová

Kontroloval: Podpis:
Ing. Václav Křivánek

Skart. znak: **V20/2043** Datum: **01/2022**

Počet formátů: **3xA4** Měřítko: **1:10 000**

Název přílohy:
Přehledná situace stavby

Číslo desek.:

Číslo příl.: **001**

tČD:	15	6759	10	01	00	00