Rekonstrukce mostu v km 42,794 trati Havlíčkův Brod - Pardubice

Zásady organizace výstavby

Situace ZOV

M1:500

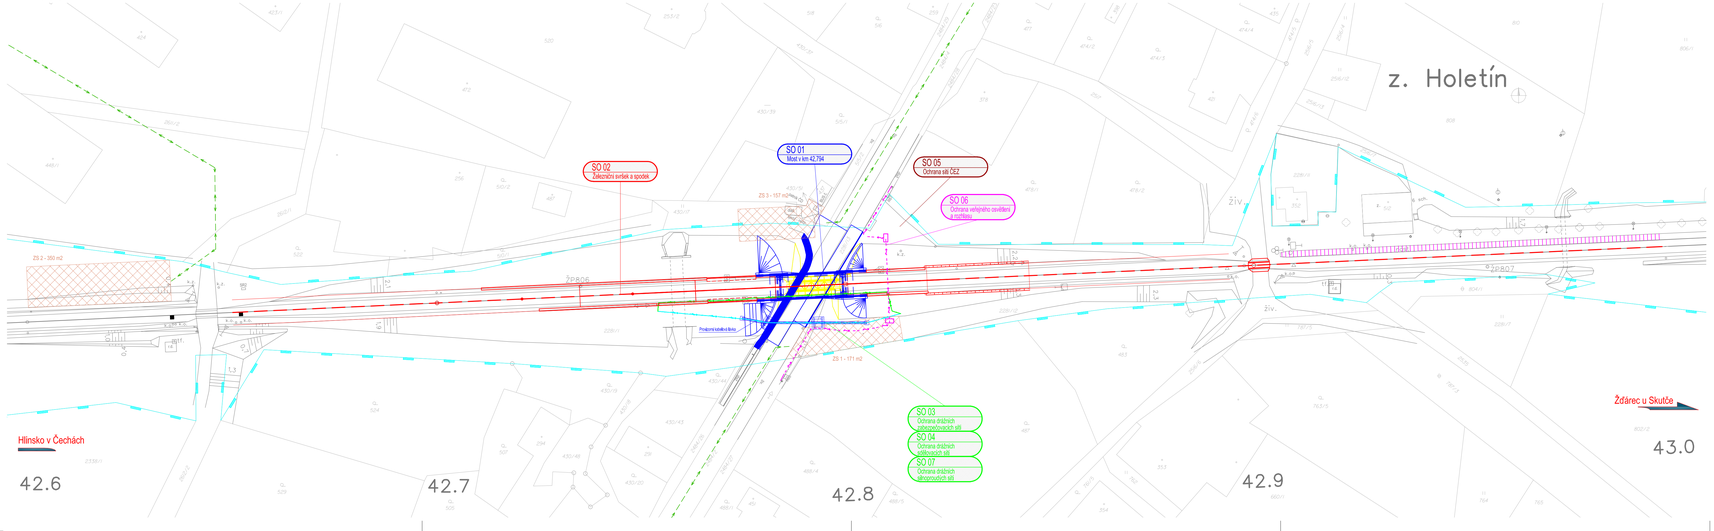

LEGENDA

- Hranice pozemku SŽ, s.o.
- Přístupové cesty
- Zařízení staveniště (ZS)

Ministerstvo dopravy
Státní fond dopravní infrastruktury

Jená ověřené:

Ověřil:

Orientační schéma:

Razítko oprávněné osoby:

Podpis: Datum:

Revize:	Datum:	Popis:	Kontroloval:
001	25.05.2022	Dokumentace po připomínkách	Ing. Jaroslav Šmíd

Stavebník/investor:	**Správa železnic, státní organizace**
Adresa:	Dlážděná 1003/7, 110 00 Praha 1
Zástupce investora:	Stavební správa východ
Adresa:	Nerudova 1, 779 00 Olomouc

Zhotovitel díla:	**EXprojekt s.r.o.**
Adresa:	Heršpická 758/13, 619 00 Brno
Kontakt:	T: +420 533 312 000 E: info@exprojekt.cz
Zhotovitel objektu:	**EXprojekt s.r.o.**
Adresa:	Heršpická 758/13, 619 00 Brno
Kontakt:	T: +420 533 312 000 E: info@exprojekt.cz
Hlavní projektant (HIP):	Ing. Daviď Rose Ing. Ivana Havlíková, Ph.D. Specialista: -

Název stavby/akce:	**Rekonstrukce mostu v km 42,794 trati Havlíčkův Brod - Pardubice**		Označení investora: S621700174
			Označení zhotovitele: 2021-087
Název části:	Souhrnná technická zpráva		Označení části: B
Název objektu/dílčí části:	**Zásady organizace výstavby**		Označení objektu/kompl.:
Název přílohy: Název dílčí části přílohy:	Situace ZOV		Číslo přílohy: **B.8.2**
Odpovědný projektant:	Zpracovatel přílohy:	Měřítko: 1:500	Stupeň dokumentace:
Ing. Ivana Havlíková, Ph.D.	Ing. Ivana Havlíková, Ph.D.	Formáty: 6 x A4	**DSP**
Kraj:	Katastrální území:	TUDU:	Smluvní datum zpracování:
Pardubický	Holetín [641138]	1611 10	**25.5.2022**

2021700174_2021_B0002_XXXXXXXX_XX_B_B2S_001