Rekonstrukce mostu v km 42,794 trati Havlíčkův Brod - Pardubice

SO 01 Most v km 42,794

Přehledný výkres OK mostu

Prostorové náhledy na ukončení OK mostu

M

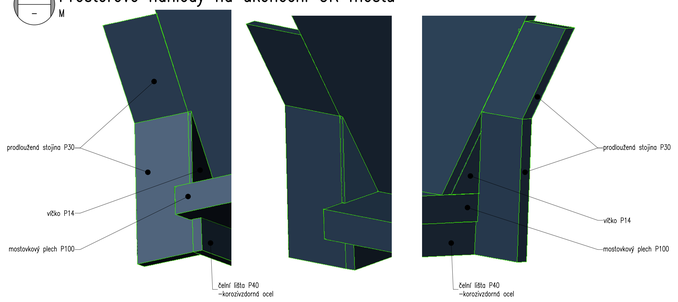

Řez G–G, začátek OK mostu

G, M 1:10

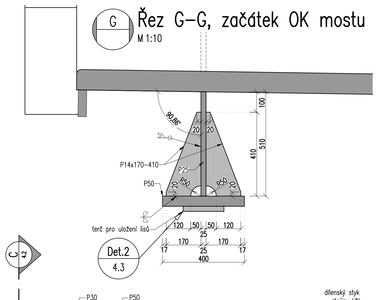

Řez H–H, konec OK mostu

H, M 1:10

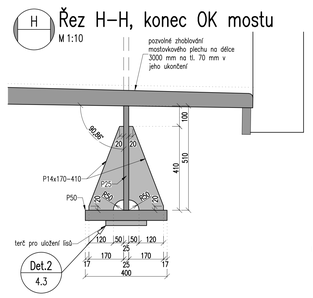

Řez L–L, začátek OK mostu

L, M 1:10

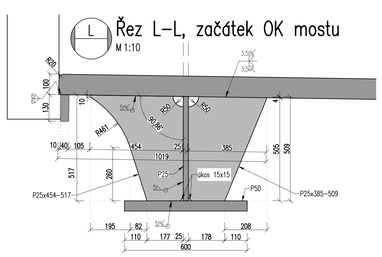

Řez M–M, konec OK mostu

M, M 1:10

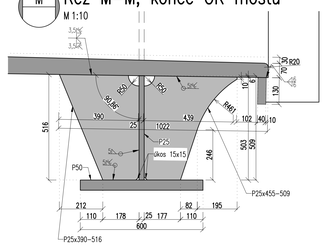

Přehledný půdorys OK mostu (průmět)

A, M 1:20

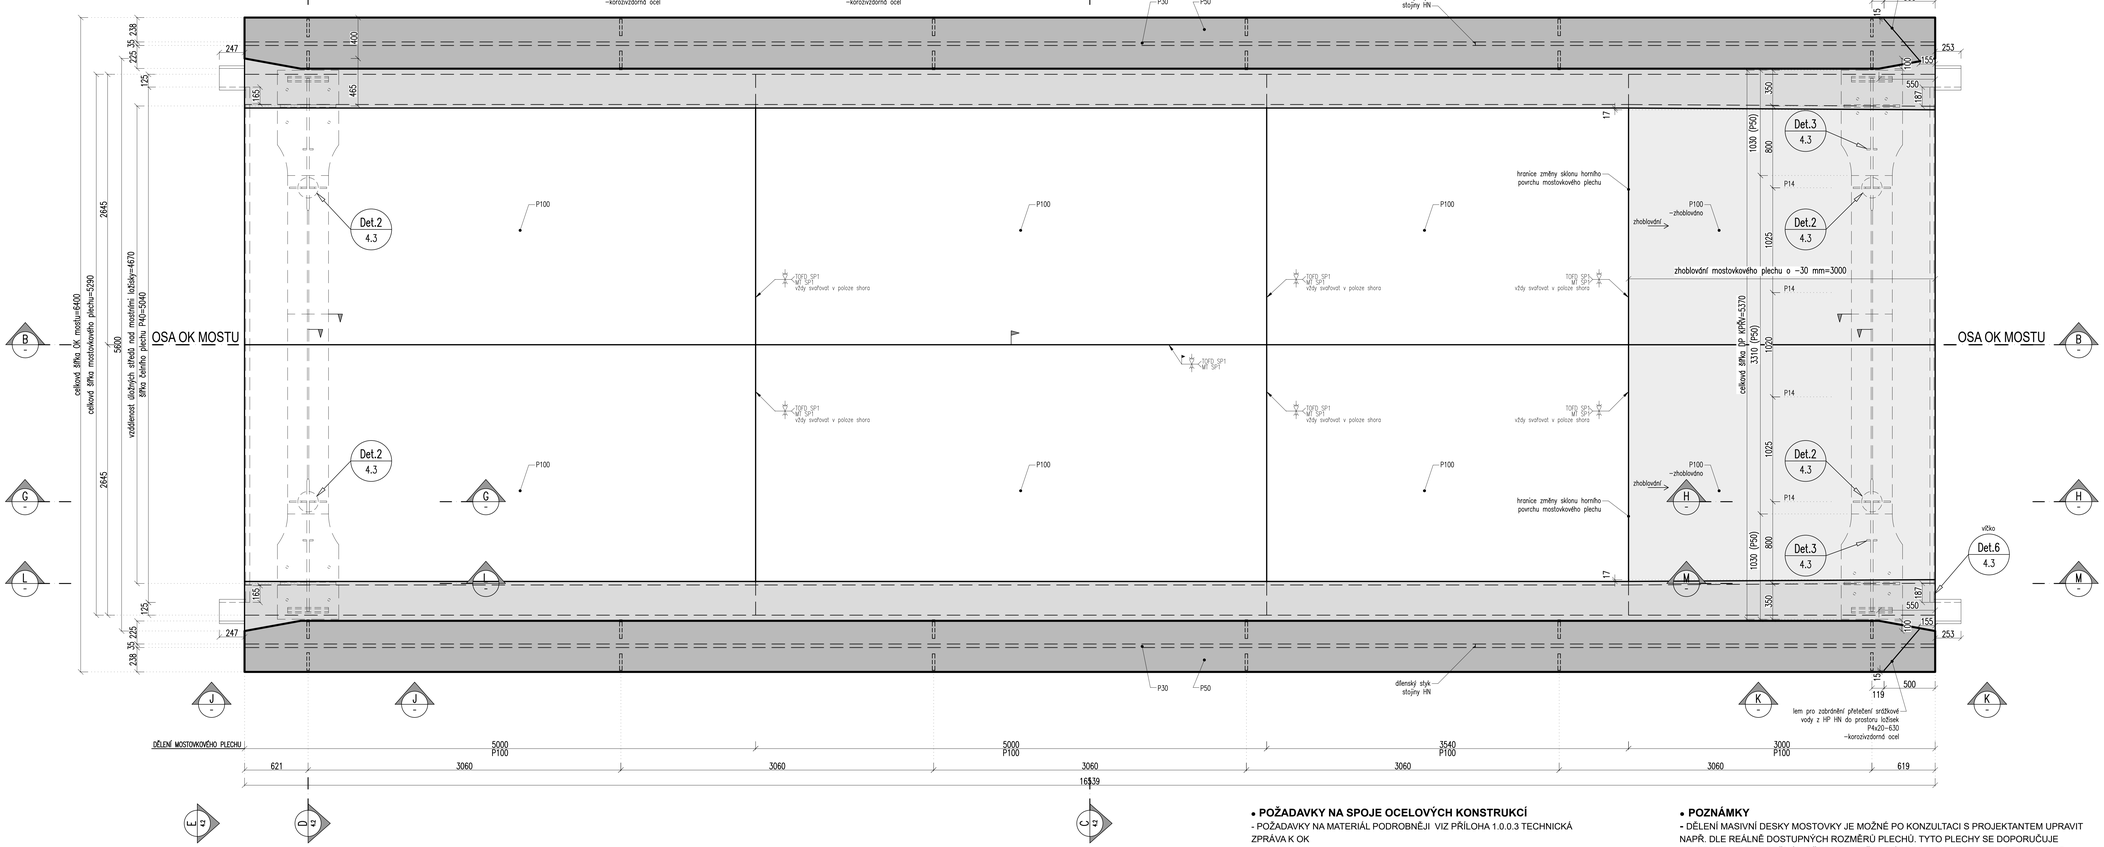

Pohled zboku, začátek mostu

J, M 1:10

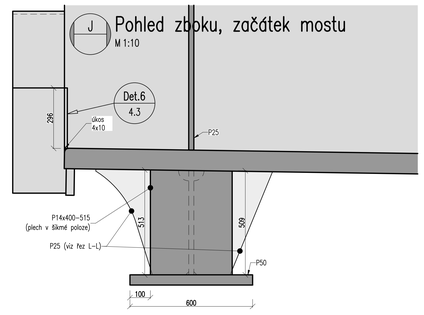

Pohled zboku, konec mostu

K, M 1:10

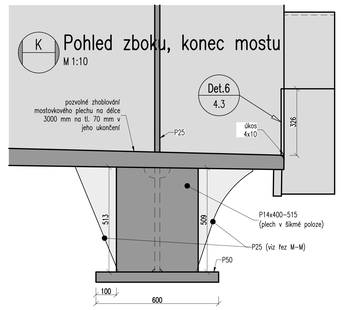

Přehledný podélný řez OK mostu

B, M 1:20

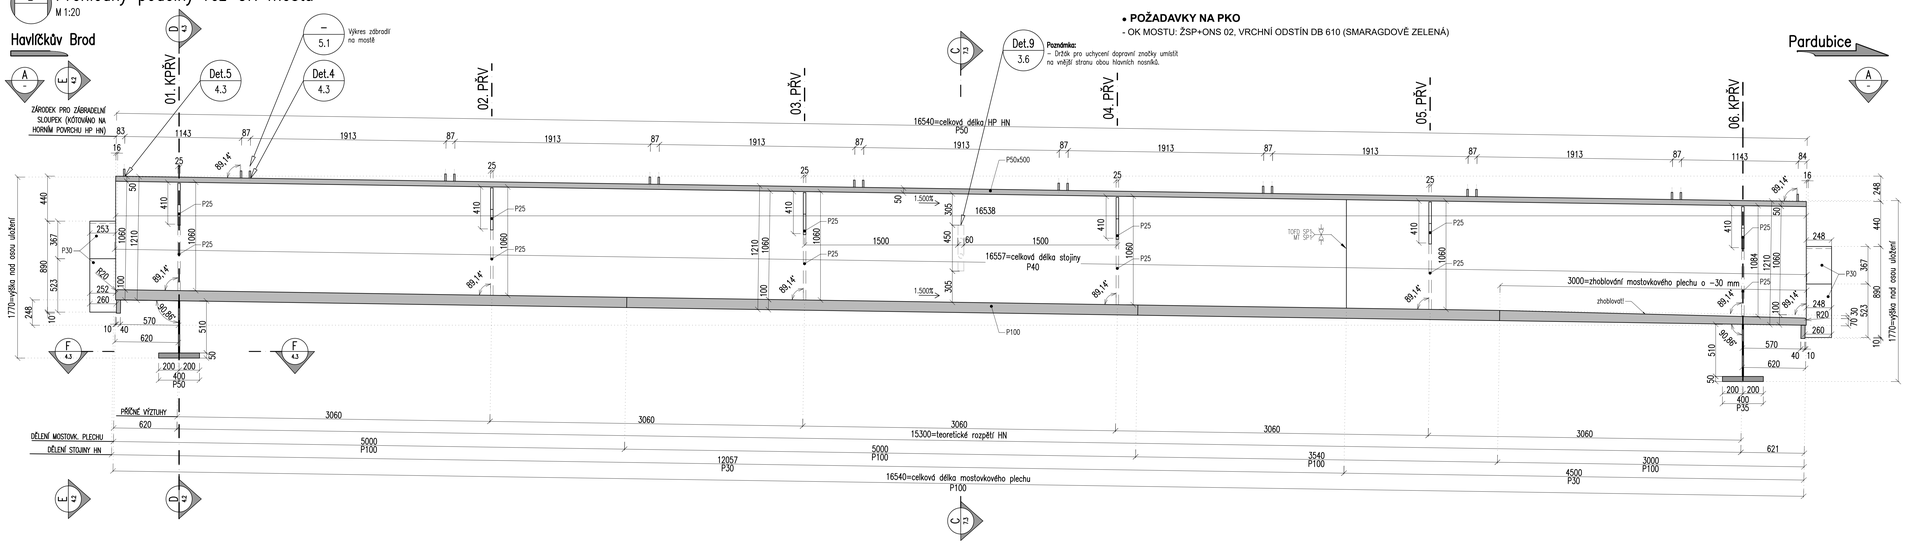

• POŽADAVKY NA SPOJE OCELOVÝCH KONSTRUKCÍ

- POŽADAVKY NA MATERIÁL PODROBNĚJI VIZ PŘÍLOHA 1.0.0.3 TECHNICKÁ ZPRÁVA K OK

• POŽADAVKY NA MATERIÁL NOVÝCH OCELOVÝCH PRVKŮ

- POŽADAVKY PODROBNĚJI VIZ PŘÍLOHA 1.0.0.3 TECHNICKÁ ZPRÁVA K OK

• KONSTRUKCE OK MOSTU JE ZAŘAZENA DO TŘÍDY PROVEDENÍ EXC3 DLE ČSN EN 1090-2, RESP. ČSN 73 2603.

• POŽADAVKY NA PKO

- OK MOSTU: ŽSP+ONS 02, VRCHNÍ ODSTÍN DB 610 (SMARAGDOVĚ ZELENÁ)

• POZNÁMKY

- DĚLENÍ MASIVNÍ DESKY MOSTOVKY JE MOŽNÉ PO KONZULTACI S PROJEKTANTEM UPRAVIT NAPŘ. DLE REÁLNĚ DOSTUPNÝCH ROZMĚRŮ PLECHŮ. TYTO PLECHY SE DOPORUČUJE OBJEDNAT V DOSTATEČNÉM PŘEDSTIHU PŘED VÝROBOU OK MOSTU VZHLEDEM K JEHO ATYPICKÉ TLOUŠŤCE.
- PRO NOVÉ OCELOVÉ KONSTRUKCE BUDE ZHOTOVITELEM VYPRACOVÁNA VÝROBNÍ DOKUMENTACE, PRO NÍŽ TATO PŘÍLOHA SLOUŽÍ JAKO PODKLAD
- NEOZNAČENÉ ZAOBLENÉ VÝŘEZY JSOU R=50 mm

Ministerstvo dopravy
Státní fond dopravní infrastruktury

Jeká ověřené:

Pověř:

Orientační schéma:

Radiční oprávněné osoby:

z. Hlinění
most v km 42,794
Hlinsko v Čechách
Žižlanc u Skutče

Podpis: Datum:

Revize:	Datum:	Popis:	Kontroloval:
001	25.05.2022	Dokumentace po připomínkách	Ing. Martin Chaloupka

Stavebník/investor:	**Správa železnic, státní organizace**
Adresa:	Dlážděná 1003/7, 110 00 Praha 1
Zástupce investora:	Stavební správa východ
Adresa:	Nerudova 1, 779 00 Olomouc

Zhotovitel díla:	**EXprojekt s.r.o.**
Adresa:	Heršpická 758/13, 619 00 Brno
Kontakt:	T: +420 533 312 000 E: info@exprojekt.cz
Zhotovitel objektu:	**EXprojekt s.r.o.**
Adresa:	Heršpická 758/13, 619 00 Brno
Kontakt:	T: +420 533 312 000 E: info@exprojekt.cz
Hlavní projektant (HIP):	Ing. David Rose Ing. Ivana Havlíková, Ph.D. Specialista: Ing. Martin Chaloupka

Název stavby/akce:	**Rekonstrukce mostu v km 42,794 trati Havlíčkův Brod - Pardubice**		Označení investora: SŽ21700174
			Označení zhotovitele: 2021-087
Název části:	Mosty, propustky a zdi		Označení části: D.2.1.04
Název objektu/dílčí části:	**Most v km 42,794**		Označení objektu/komplexu: **SO 01**
Název přílohy:	Přehledný výkres OK mostu		Číslo přílohy: **2. 041**
Název dílčí části přílohy:			
Odpovědný projektant:	Zpracovatel přílohy:	Měřítko: 1:20, 1:10	Stupeň dokumentace:
Ing. Martin Chaloupka	Ing. Martin Sosna	Formáty: 18 x A4	**DSP**
Kraj:	Katastrální území:	TUDU:	**Smluvní datum zpracování**
Pardubický		1611 10	**25.5.2022**

SO01_M001.dwg
SO21700174_DSPR_221141_SO01_M_D_041_001