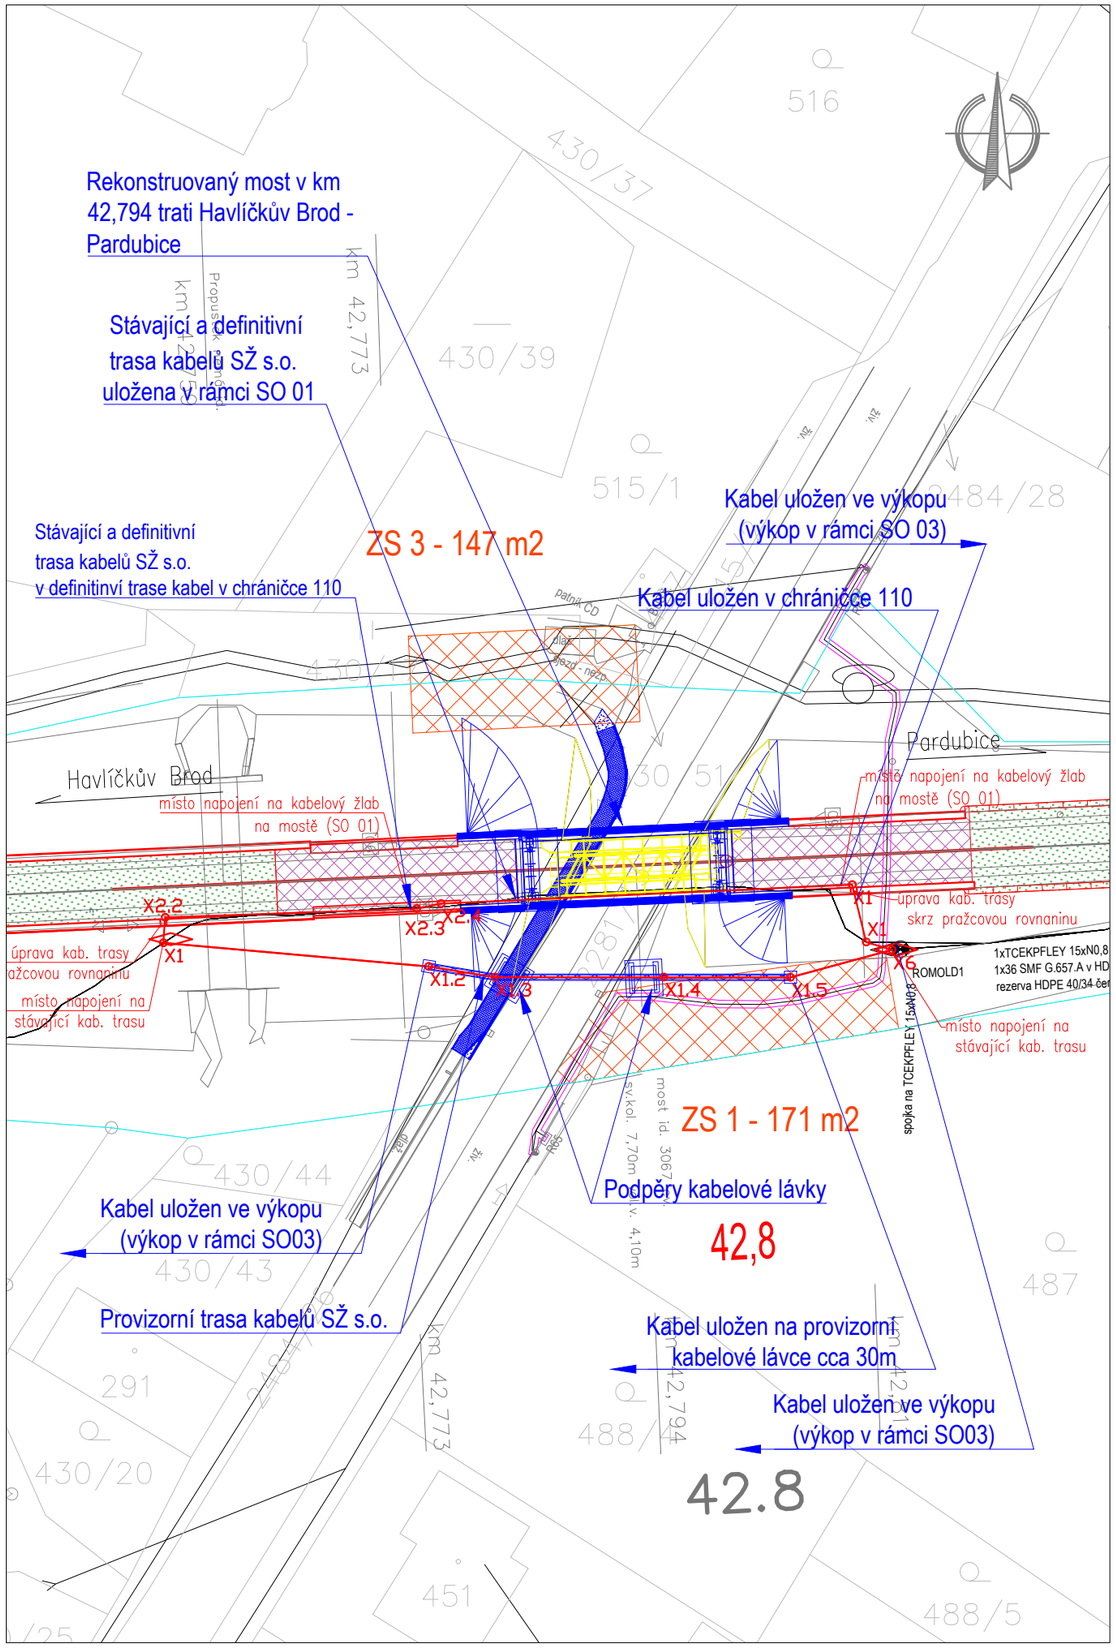

Ministerstvo dopravy
Státní fond dopravní infrastruktury

Jiná ověření:

Paré:

Orientační schéma:

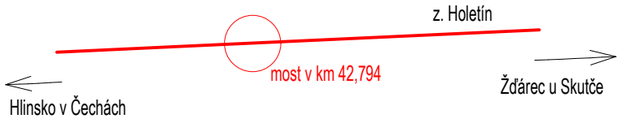

Razítko oprávněné osoby:

Podpis: Datum:

Revize:	Datum:	Popis:	Kontroloval:
001	25.05.2022	Dokumentace po připomínkách	Ing. Roman Skoták

Stavebník/Investor:	**Správa železnic, státní organizace**
Adresa:	Dlážděná 1003/7, 110 00 Praha 1
Zástupce investora:	Stavební správa východ
Adresa:	Nerudova 1, 779 00 Olomouc

SPRÁVA ŽELEZNIC

Zhotovitel díla:	**EXprojekt s.r.o.**
Adresa: Kontakt:	Heršpická 758/13, 619 00 Brno T: +420 533 312 000 E: info@exprojekt.cz
Zhotovitel objektu:	**IXPROJEKTA s.r.o.**
Adresa: Kontakt:	Heršpická 813/5, 639 00 Brno T: +420 733 780 666 E: info@ixprojekta.com

EXPROJEKT

IXPROJEKTA

Hlavní projektant (HIP): Ing. David Rose Ing. Ivana Havlíková, Ph.D. | Specialista: -

Název stavby/akce:	**Rekonstrukce mostu v km 42,794 trati Havlíčkův Brod - Pardubice**		Označení investora: S621700174 Označení zhotovitele: 2021-087
Název části:	Ostatní inženýrské objekty		Označení části: D.2.1.5
Název objektu/dílčí části:	**Ochrana drážních silnoproudých sítí**		Označení objektu/komplexu: **SO 07**
Název přílohy: Název dílčí části přílohy:	Situace 1:500		Číslo přílohy: **2. 001**
Odpovědný projektant: Irena Boving	Zpracovatel přílohy: Irena Boving	Měřítko: 1:500 Formáty: 2xA4	Stupeň dokumentace: **DSP**
Kraj: Pardubický	Katastrální území: Holetín [641138]	TUDU: 1611 10	**Smluvní datum zpracování: 25.5.2022**

Kódové označení přílohy:
S621700174_DSPX_D2155_SO07_XX_1_001_001