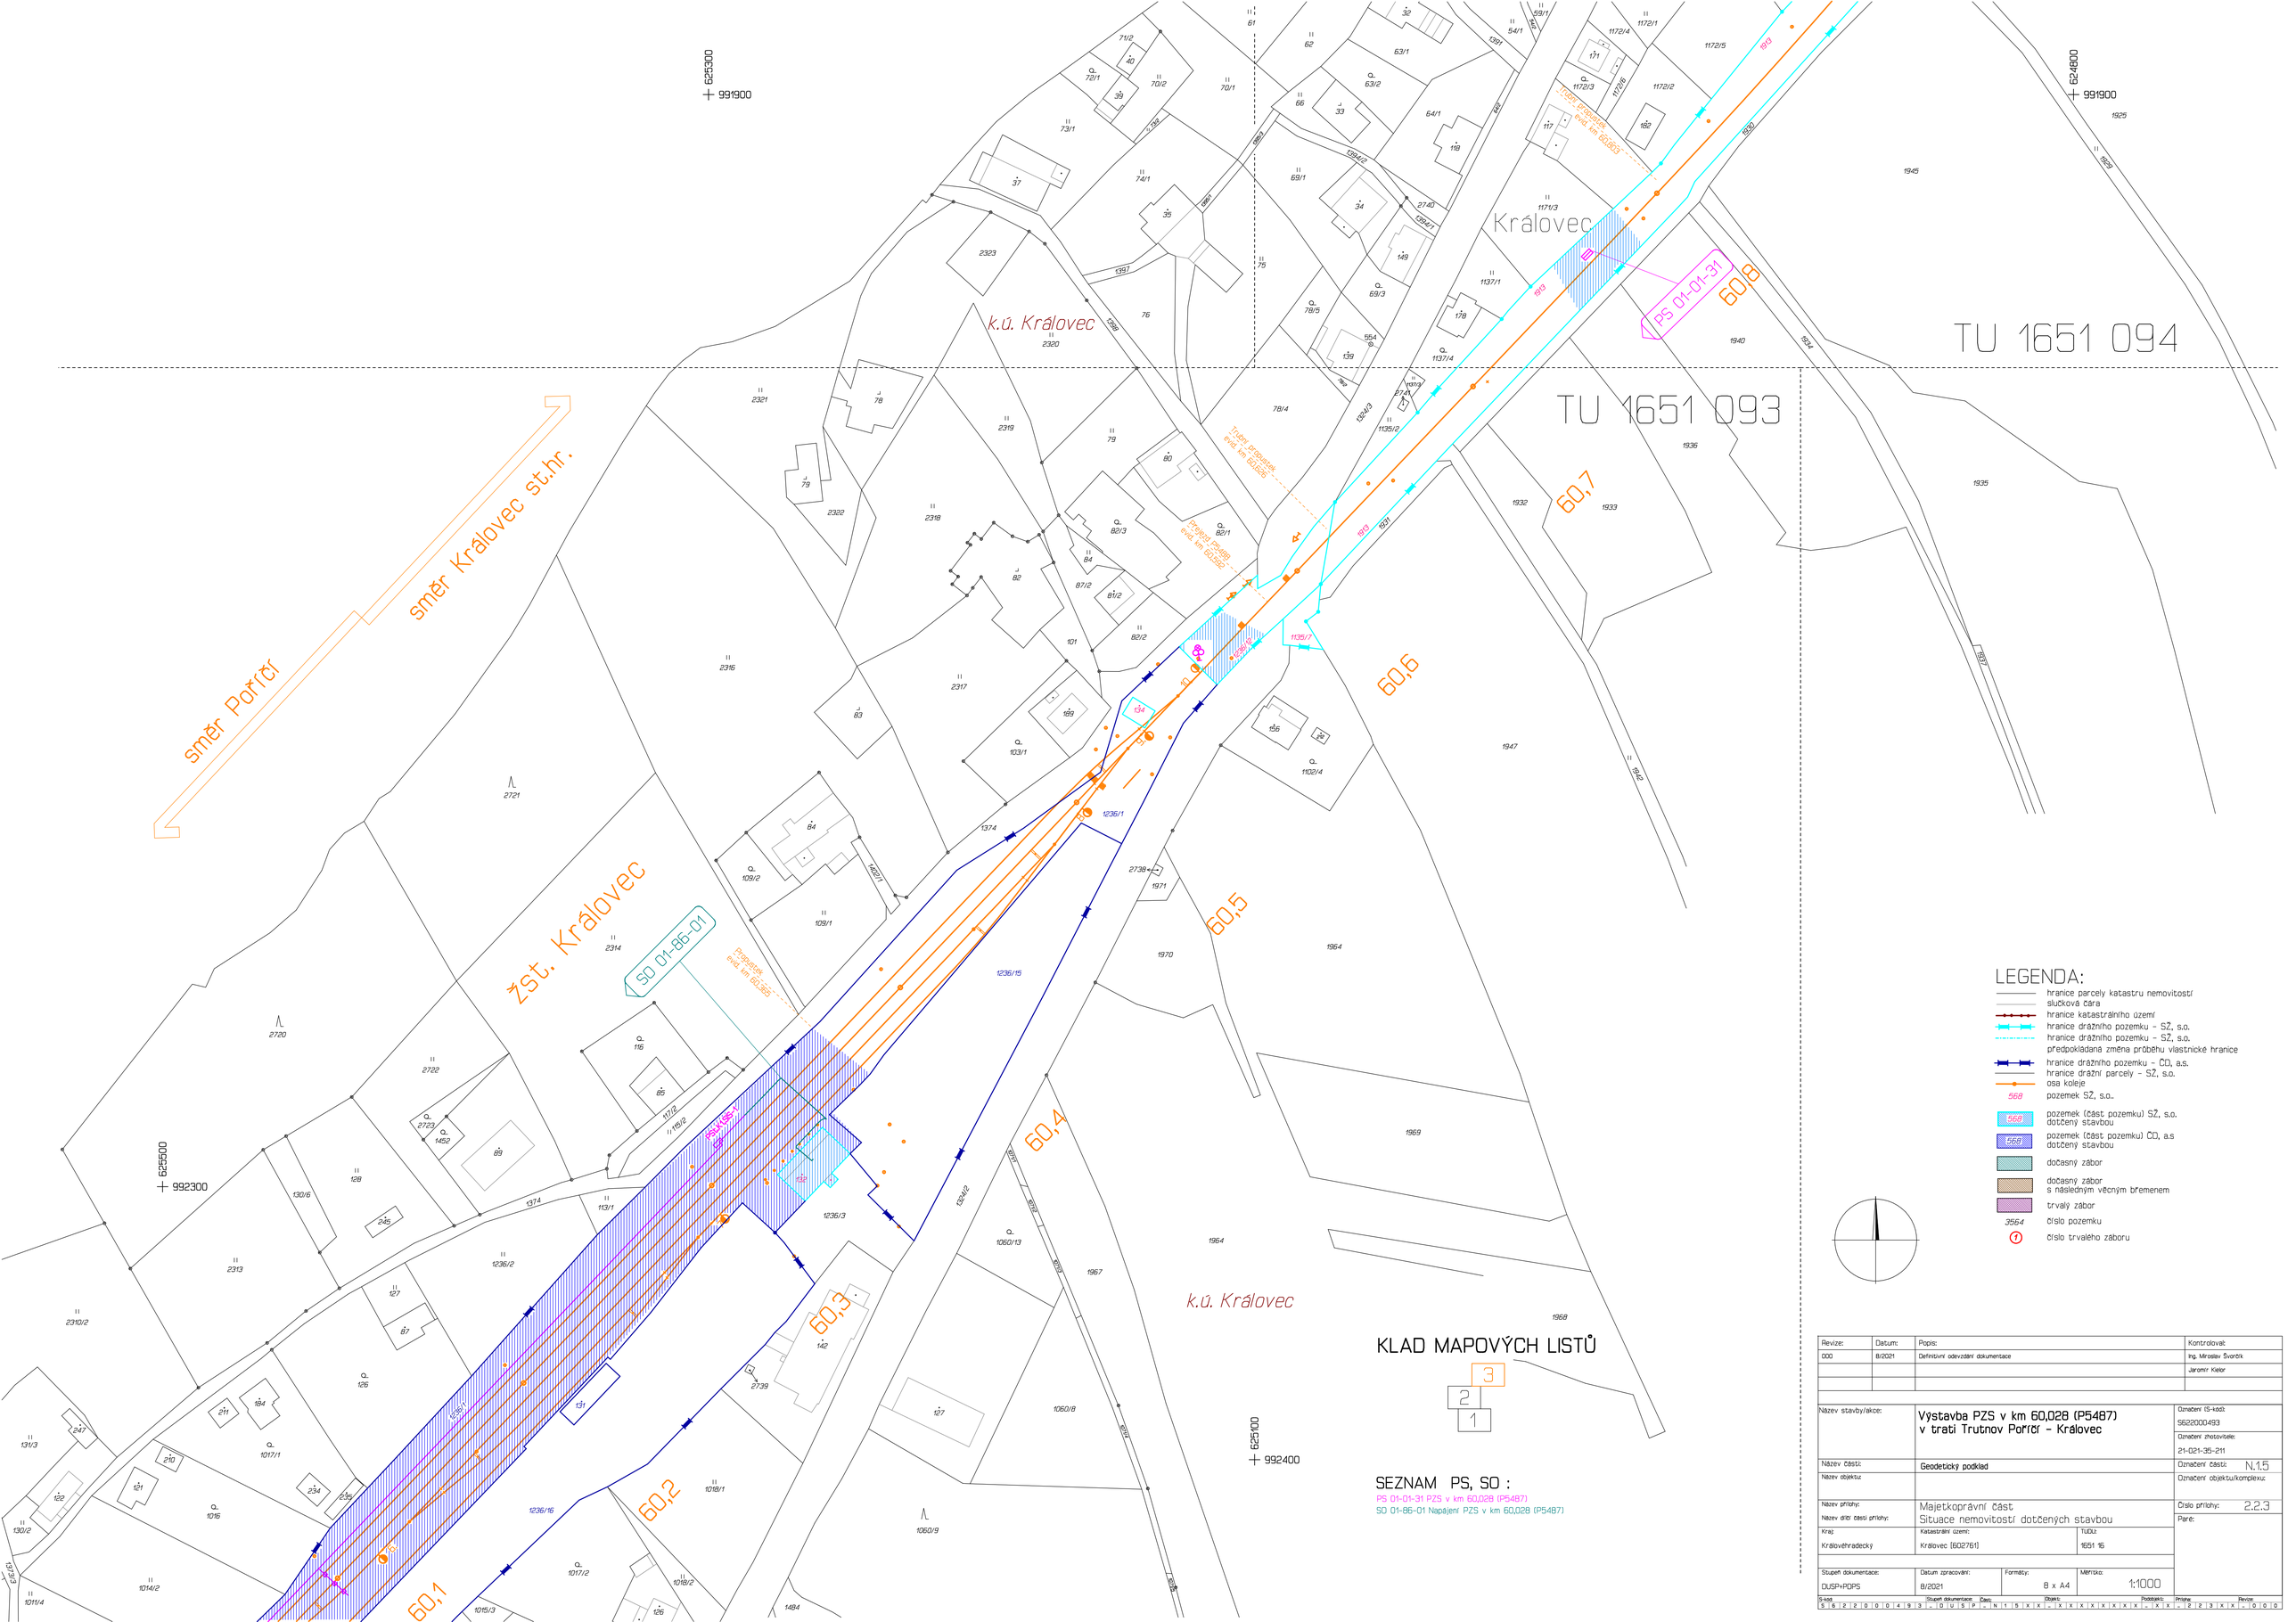

Revize:	Datum:	Popis:	Kontroloval:
000	8/2021	Definitivní odevzdání dokumentace	Ing. Miroslav Švorčík
			Jaromír Kielar

Název stavby/akce:	Výstavba PZS v km 60,028 (P5487) v trati Trutnov Poříčí - Královec		Označení IS-kód: SS22000493
			Označení zhotovitele: 21-021-35-211
Název části:	Geodetický podklad		Označení části: N.1.5
Název objektu:			Označení objektu/komplexu:
Název přílohy:	Majetkoprávní část		Číslo přílohy: 2.2.3
Název dílčí části přílohy:	Situace nemovitostí dotčených stavbou		Parc:
Kraj: Královéhradecký	Katastrální území: Královec [602761]	TUDz: 1651 16	
Stupeň dokumentace: DUSP+POPS	Datum zpracování: 8/2021	Formáty: 8 x A4	Měřítko: 1:1000

S-kód: S 5 2 2 0 0 4 9 3 _ D U S P _ N 1 5 X X _ X X X X X X X X X _ X X _ 2 2 3 X X _ 0 0 0
Stupeň dokumentace | Část: | Podčást: | Příloha: | Revize: